


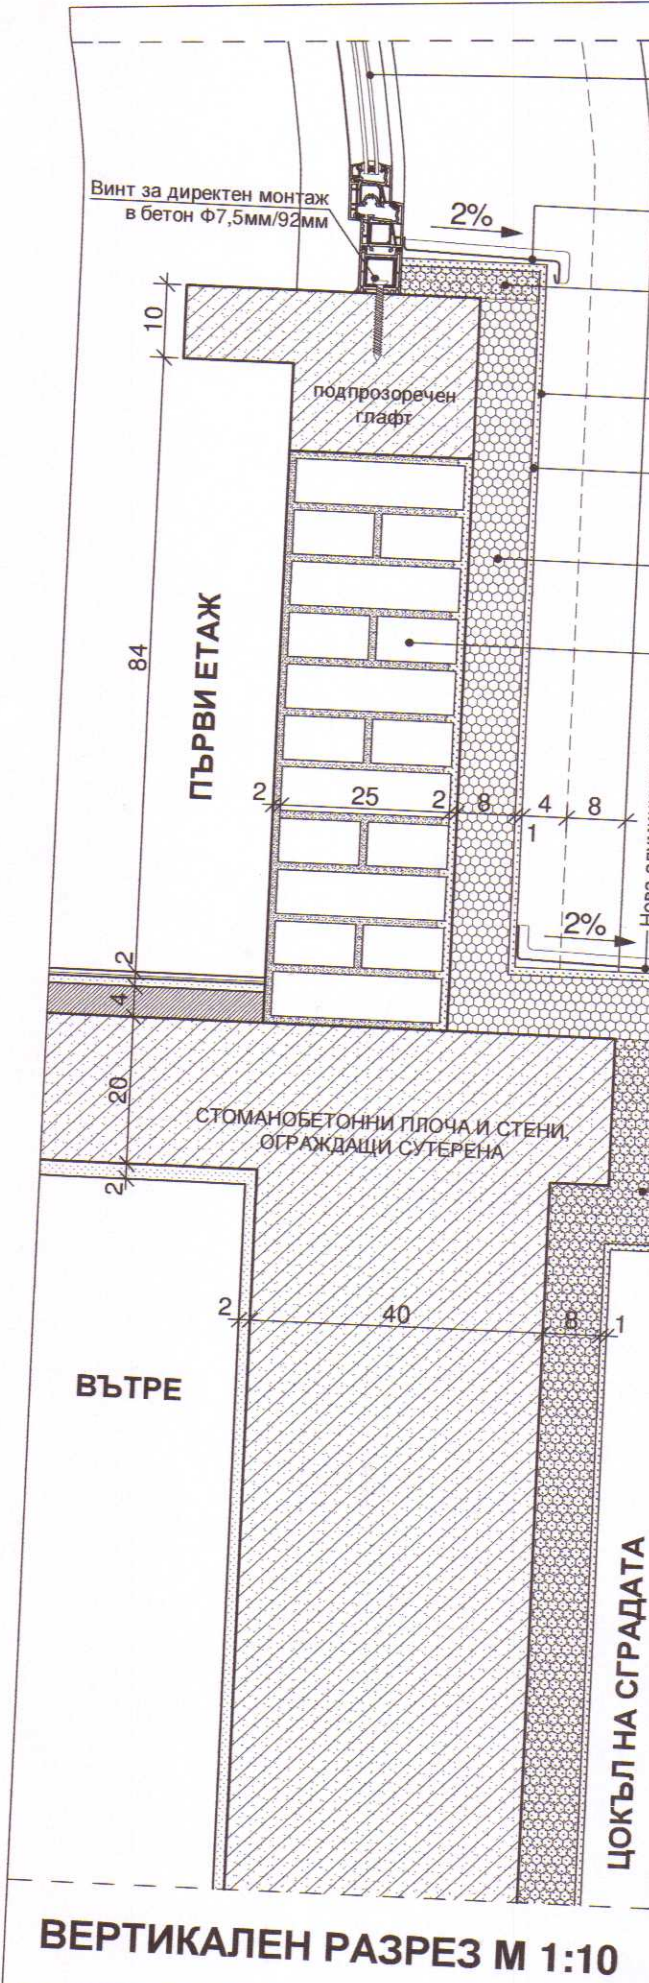

Съществуваща PVC дограма
с двоен стъклопакет

Нова алуминиева пола

Топлоизолация от екструдиран
полистирол XPS 2cm

Структурна минерална,
оцветена силиконова мазилка

Дишаща циментова шпакловка с фибри
с дюбелиран минераловлакнест воал

Топлоизолация от експандиран
полистирол EPS 8cm

Съществуващ фасаден
тухлен зид 25cm

Нова алуминиева пола

Структурна минерална,
силиконова мозайка

Дишаща циментова шпакловка с фибри
с дюбелиран минераловлакнест воал

Топлоизолация от екструдиран
полистирол XPS 8cm до среща с терен

Водооткапващ
завършващ ъгъл

ВЪН

ЦОКЪЛ НА СГРАДАТА

ВЕРТИКАЛЕН РАЗРЕЗ М 1:10

ОБЩИНА - КЪРДЖАЛИ

ДОБЪРБАМ

ГП АРХИТЕКТ

ДО ПЛАН ЗА ОЦЕНКА ЗА СЪОТВЕТСТВИЕ

НА ПРОЕКТА

ОТ: Таран - Ивков

ПЪЛНА ПРОЕКТАНТСКА ПРАВОСПОСОБНОСТ



арх. СВЕТОСЛАВ Б.
ГЕРГАНОВ

Рег. №: 00177

дата 2014 г.

подпис: [Signature]

ПОДПИС И ПЕЧАТ НА ПРОЕКТАНТА :

ИНВЕСТ АД
GARANT-INVEST JSCo
консултант и строителен надзор
Кърджали, ул. "Волга" №4 тел: 6 51 71, факс: 6 51 72
ИЗВЪРШИЛ ОЦЕНКА ЗА СЪОТВЕТСТВИЕ
НА ИНВЕСТИЦИОННИЯ ПРОЕКТ

арх. Зосов

Изн. директор



ВЪЗЛОЖИТЕЛ: ОБЩИНА КЪРДЖАЛИ

ОБОСОБЕНА ПОЗИЦИЯ №4:
ИЗГОТВЯНЕ НА ТЕХНИЧЕСКИ ПАСПОРТ, ИЗВЪРШВАНЕ НА
ОБСЛЕДВАНЕ ЗА ЕНЕРГИЙНА ЕФЕКТИВНОСТ И РАЗРАБОТКА
НА РАБОТЕН ПРОЕКТ ЗА ОСНОВЕН РЕМОНТ И ВЪВЕЖДАНЕ
НА МЕРКИ ЗА ЕНЕРГИЙНА ЕФЕКТИВНОСТ В СГРАДАТА НА
С О У "ОТЕЦ ПАИСИЙ" В УПИ I, КВ.78 гр.КЪРДЖАЛИ

КОНСОРЦИУМ "ЦИЕС-ДММ КЪРДЖАЛИ"

ЧЕРТЕЖ: ДЕТАЙЛ НА ТОПЛОИЗОЛАЦИИ
НА ЦОКЪЛ И ВЪНШНА СТЕНА

М 1:10

Представяващ ДЗЗД	Валентин Денев		Част :
Архитектура	арх. Св. Герганов		архитектура
Конструкции	инж. А. Петрова		Фаза:
Паркоустройство	л. арх. Д. Денева		РИП
ВиК	инж. Д. Дишев		Чертеж №:
Електро	инж. М. Симеонов		1
ОВК и ЕЕ	инж. Н. Батолска		Дата:
Геодезия	инж. В. Русанов		11.2014г.