
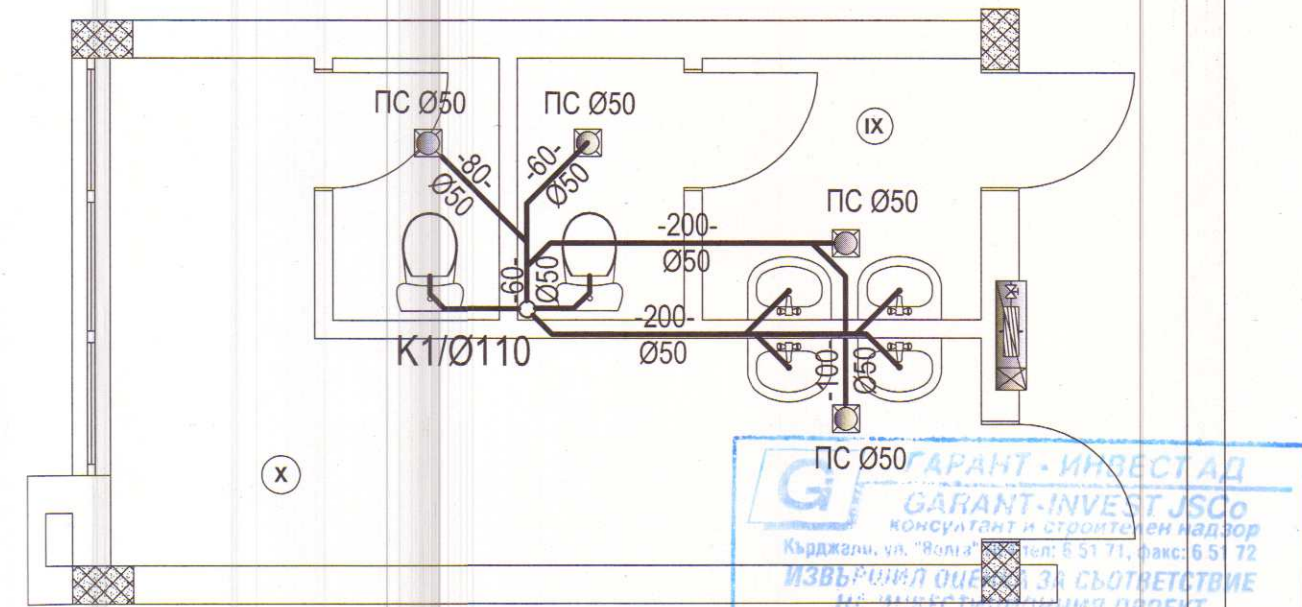


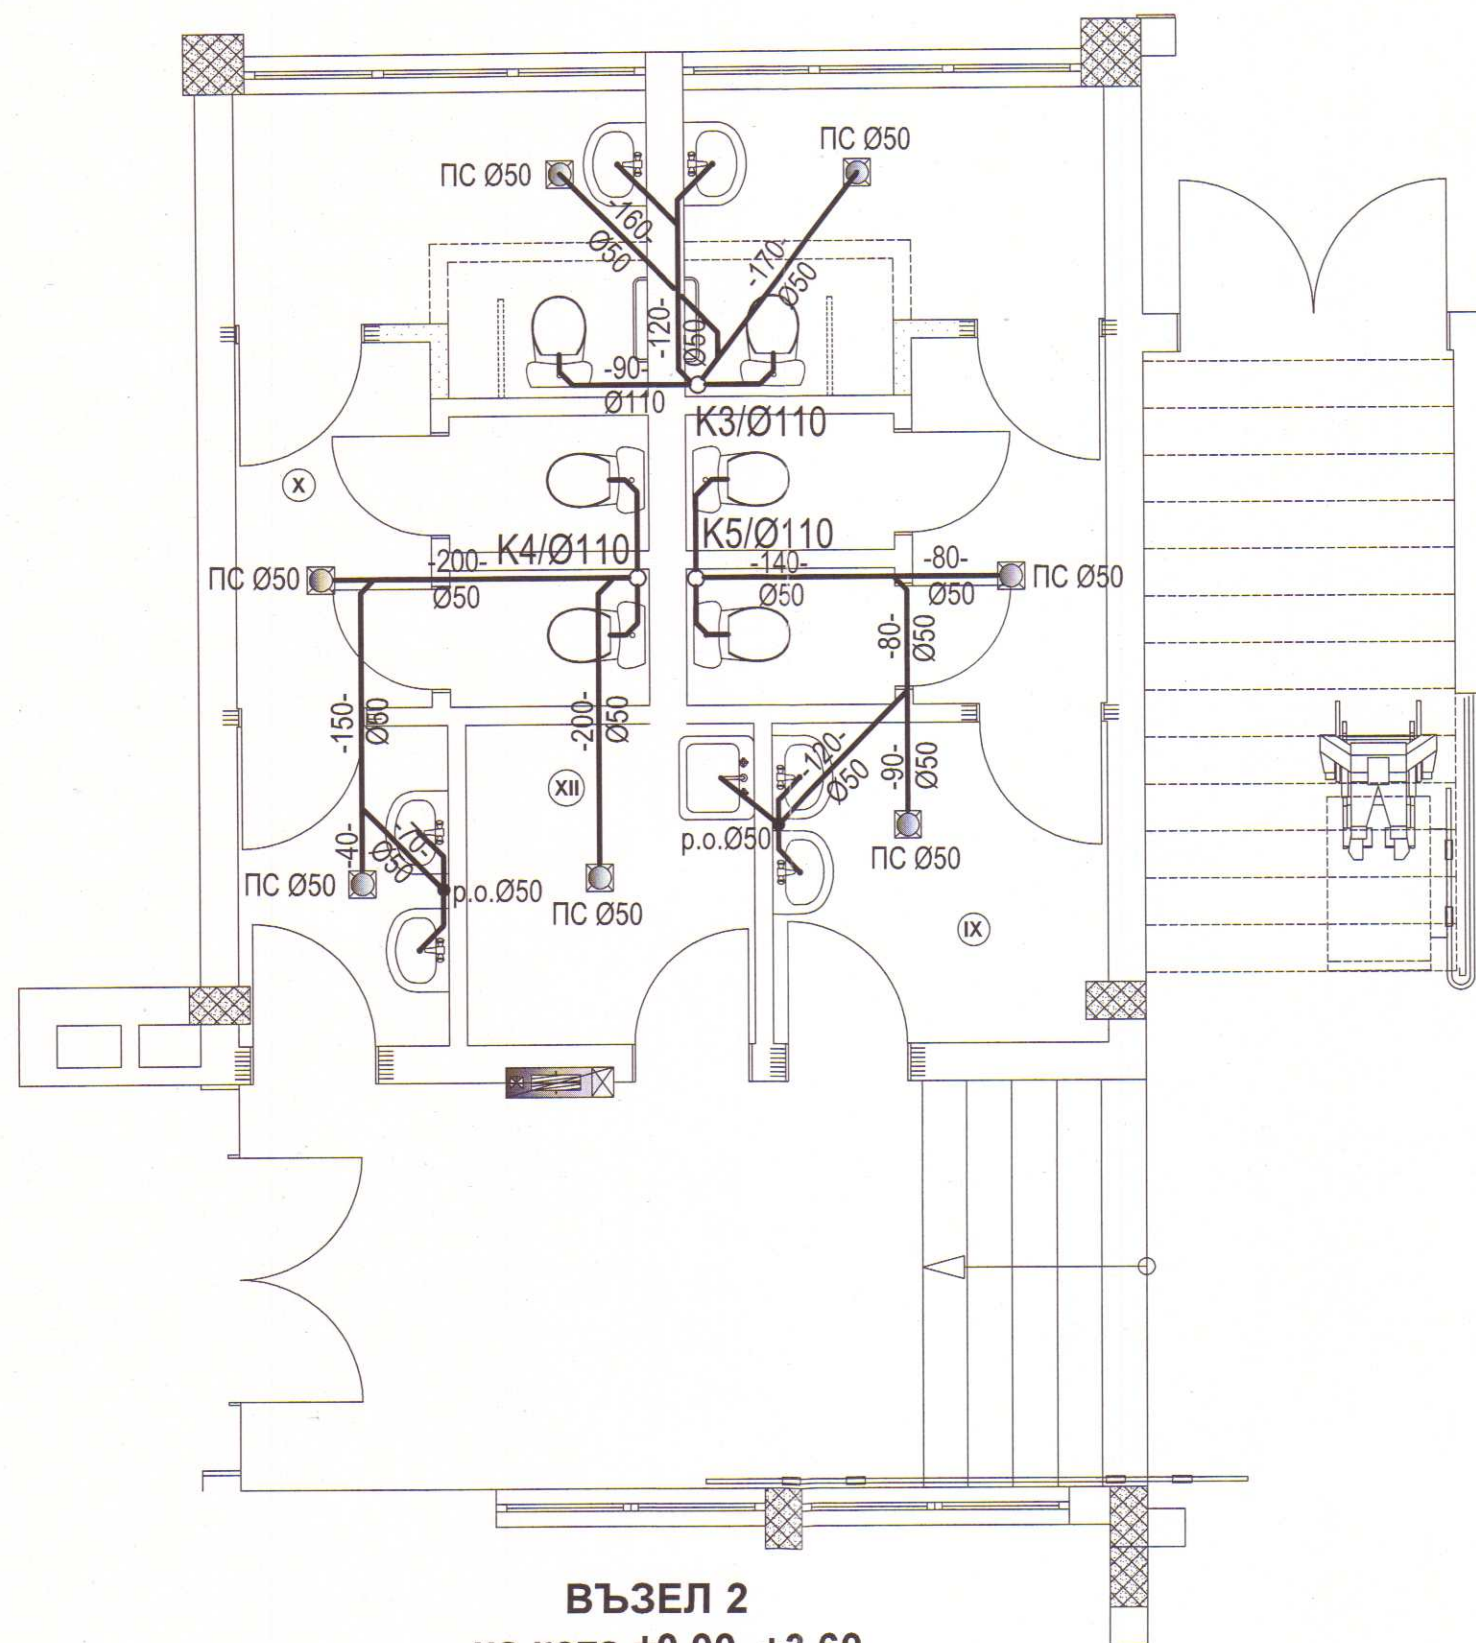


ОБЩИНА - КЪРДЖАЛИ
ОДОБРЯВА

Гл.архитект: *[Signature]*
Доклад за оценка за съответствие
от: *[Signature]* - Инженер

08-08-2015
КАМАРА НА ИНЖЕНЕРИТЕ В
ИНВЕСТИЦИОННОТО ПРОЕКТИРАНЕ
Регистрационен № 03081
инж. ДИМИТЪР
ДОБЕЛДИШЕВ
ПЪЛНА ПРОЕКТАНТСКА ПРАВОСПОСОБНОСТ

ПОДПИС И ПЕЧАТ НА ПРОЕКТАНТА:

КАНАЛИЗАЦИОННА ИНСТАЛАЦИЯ

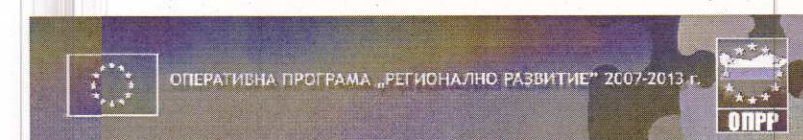

ВЪЗЛОЖИТЕЛ: ОБЩИНА КЪРДЖАЛИ

ОБОСОБЕНА ПОЗИЦИЯ №4:
ИЗГОТВЯНЕ НА ТЕХНИЧЕСКИ ПАСПОРТ, ИЗВЪРШВАНЕ НА
ОБСЛЕДВАНЕ ЗА ЕНЕРГИЙНА ЕФЕКТИВНОСТ И РАЗРАБОТКА
НА РАБОТЕН ПРОЕКТ ЗА ОСНОВЕН РЕМОТ И ВЪВЕЖДА-
НЕ НА МЕРКИ ЗА ЕНЕРГИЙНА ЕФЕКТИВНОСТ В СГРАДАТА НА
С О У "ОТЕЦ ПАИСИЙ" В УПИ I, КВ.78 гр.КЪРДЖАЛИ

КОНСОРЦИУМ "ЦИЕС-ДММ КЪРДЖАЛИ"

ЧЕРТЕЖ: ПЛАН НА САНИТАРЕН
ВЪЗЕЛ 1 и ВЪЗЕЛ 2
М 1:50

Представяващ ДЗЗД	Валентин Денев	Част
Архитектура	арх. Св. Герганов	ВиК
Конструкции	инж. А. Петрова	Фаза:
Паркоустройство	л.арх. Д. Денева	РИП
ВиК	инж. Д. Дишев	Чертеж №:
Електро	инж. М. Симеонов	10 / 13
ОВК и ЕЕ	инж. Н. Батолска	Дата:
Геодезия	инж. В. Русанов	11.2014г.