


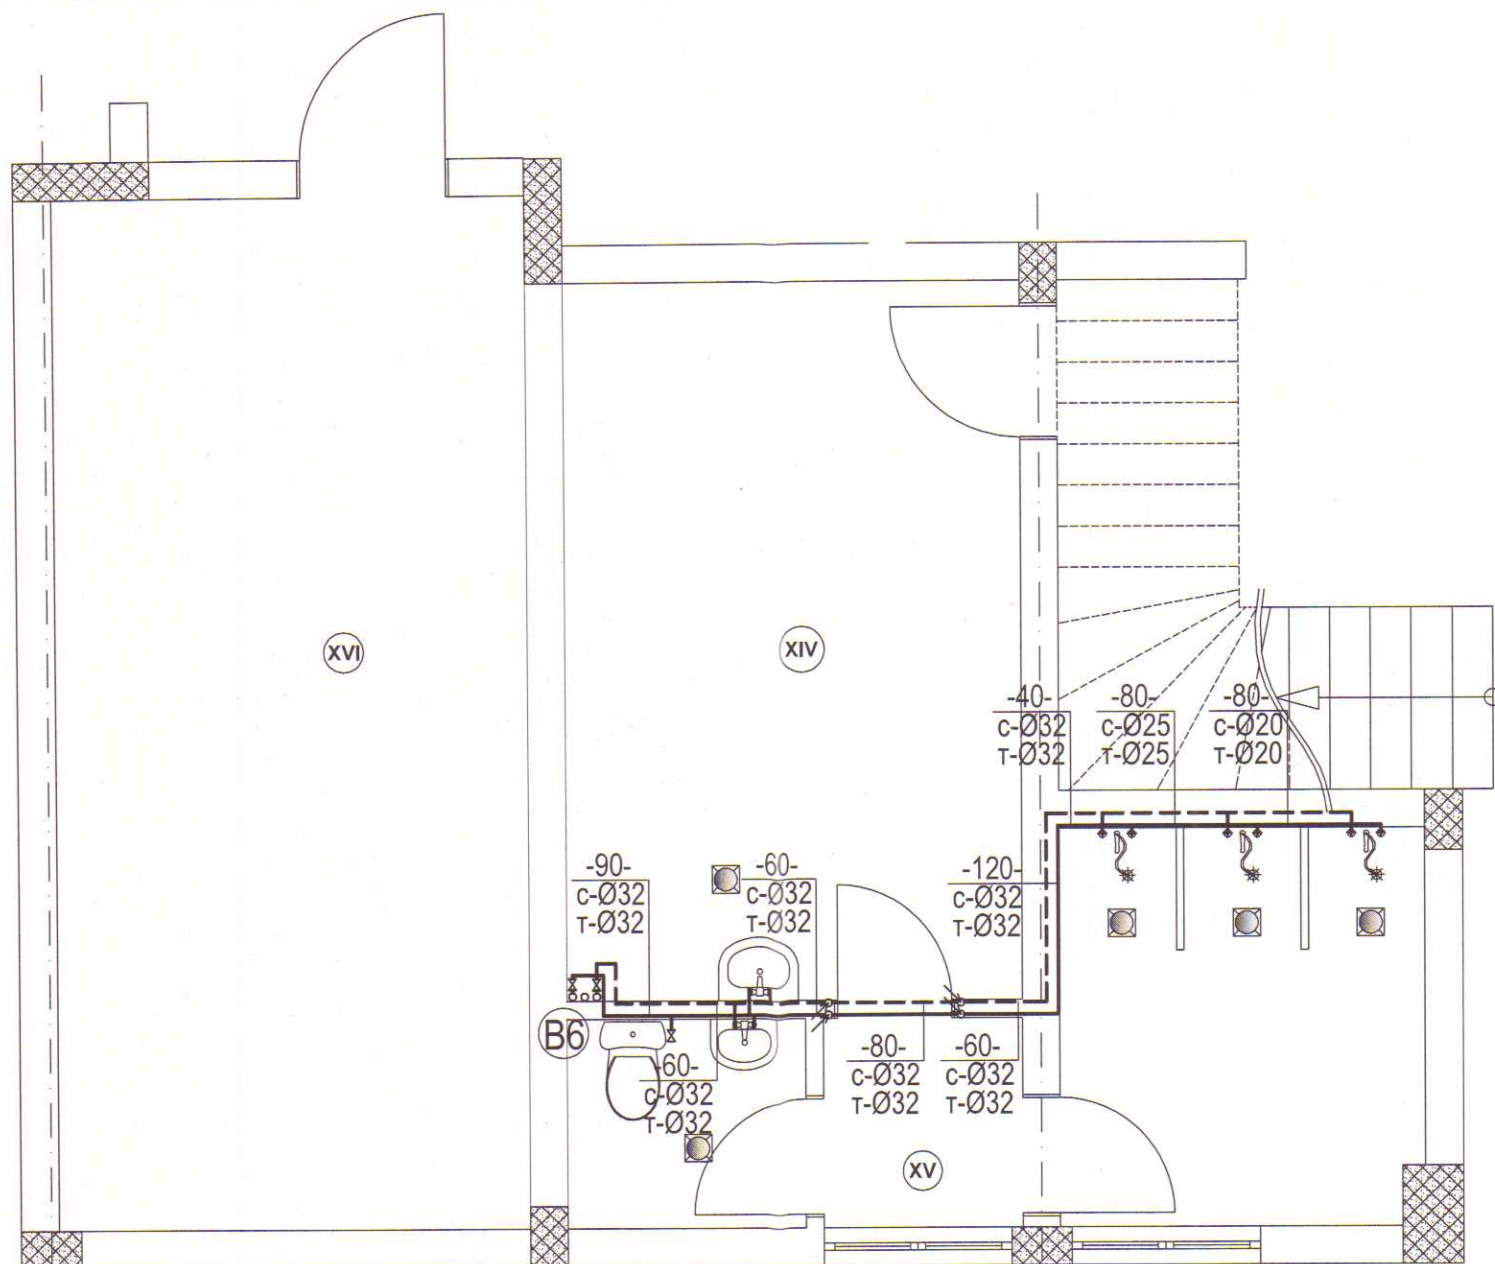

ВЪЗЕЛ 3
на кота -0.90 и +2.70

ОБЩИНА - КЪРДЖАЛИ
ОБОСРЯЕ
Гл.архитект: *23.09.2015*
Доклад за: *анализ за съответствие*
с проекта
от: *Горан - Ивков*

ГАРАНТИ ИНВЕСТИ АД
GARANT INVEST JSCo
консултант и строителен надзор
Кърджали, ул. "Волга" № 51/71, факс: 6 51 72
ИЗВЪРШИЛ ОЦЕНКА ЗА СЪОТВЕТСТВИЕ
НА ИНВЕСТИЦИОННИЯ ПРОЕКТ
Специалист: *Горан - Ивков*
Дата: 08-09-2015

КАМАРА НА ИНЖЕНЕРИТЕ В
ИНВЕСТИЦИОННО ПРОЕКТИРАНЕ
Регистрационен № 03081
ИНЖ. ДИМИТЪР
ДОДЕВ ДИШЕВ
ПОДПИС И ПЕЧАТ НА ПРОЕКТАНТА:

ВОДОПРОВОДНА ИНСТАЛАЦИЯ



ВЪЗЛОЖИТЕЛ: ОБЩИНА КЪРДЖАЛИ

ОБОСОБЕНА ПОЗИЦИЯ №4:
ИЗГОТВЯНЕ НА ТЕХНИЧЕСКИ ПАСПОРТ, ИЗВЪРШВАНЕ НА
ОБСЛЕДВАНЕ ЗА ЕНЕРГИЙНА ЕФЕКТИВНОСТ И РАЗРАБОТКА
НА РАБОТЕН ПРОЕКТ ЗА ОСНОВЕН РЕМОТ И ВЪВЕЖДА-
НЕ НА МЕРКИ ЗА ЕНЕРГИЙНА ЕФЕКТИВНОСТ В СГРАДАТА НА
С О У "ОТЕЦ ПАИСИЙ" В УПИ I, КВ.78 гр.КЪРДЖАЛИ

КОНСОРЦИУМ "ЦИЕС-ДММ КЪРДЖАЛИ"

ЧЕРТЕЖ: ПЛАН НА ВЪЗЕЛ 3			М 1:50
Представяващ ДЗЗД	Валентин Денев	<i>[Signature]</i>	Част:
Архитектура	арх. Св. Герганов	<i>[Signature]</i>	Вик
Конструкции	инж. А. Петрова	<i>[Signature]</i>	Фаза:
Паркоустройство	л.арх. Д. Денева	<i>[Signature]</i>	РИП
Вик	инж. Д. Дишев	<i>[Signature]</i>	Чертеж №:
Електро	инж. М. Симеонов	<i>[Signature]</i>	11/13
ОВК и ЕЕ	инж. Н. Батолска	<i>[Signature]</i>	Дата:
Геодезия	инж. В. Русанов	<i>[Signature]</i>	11.2014г.