


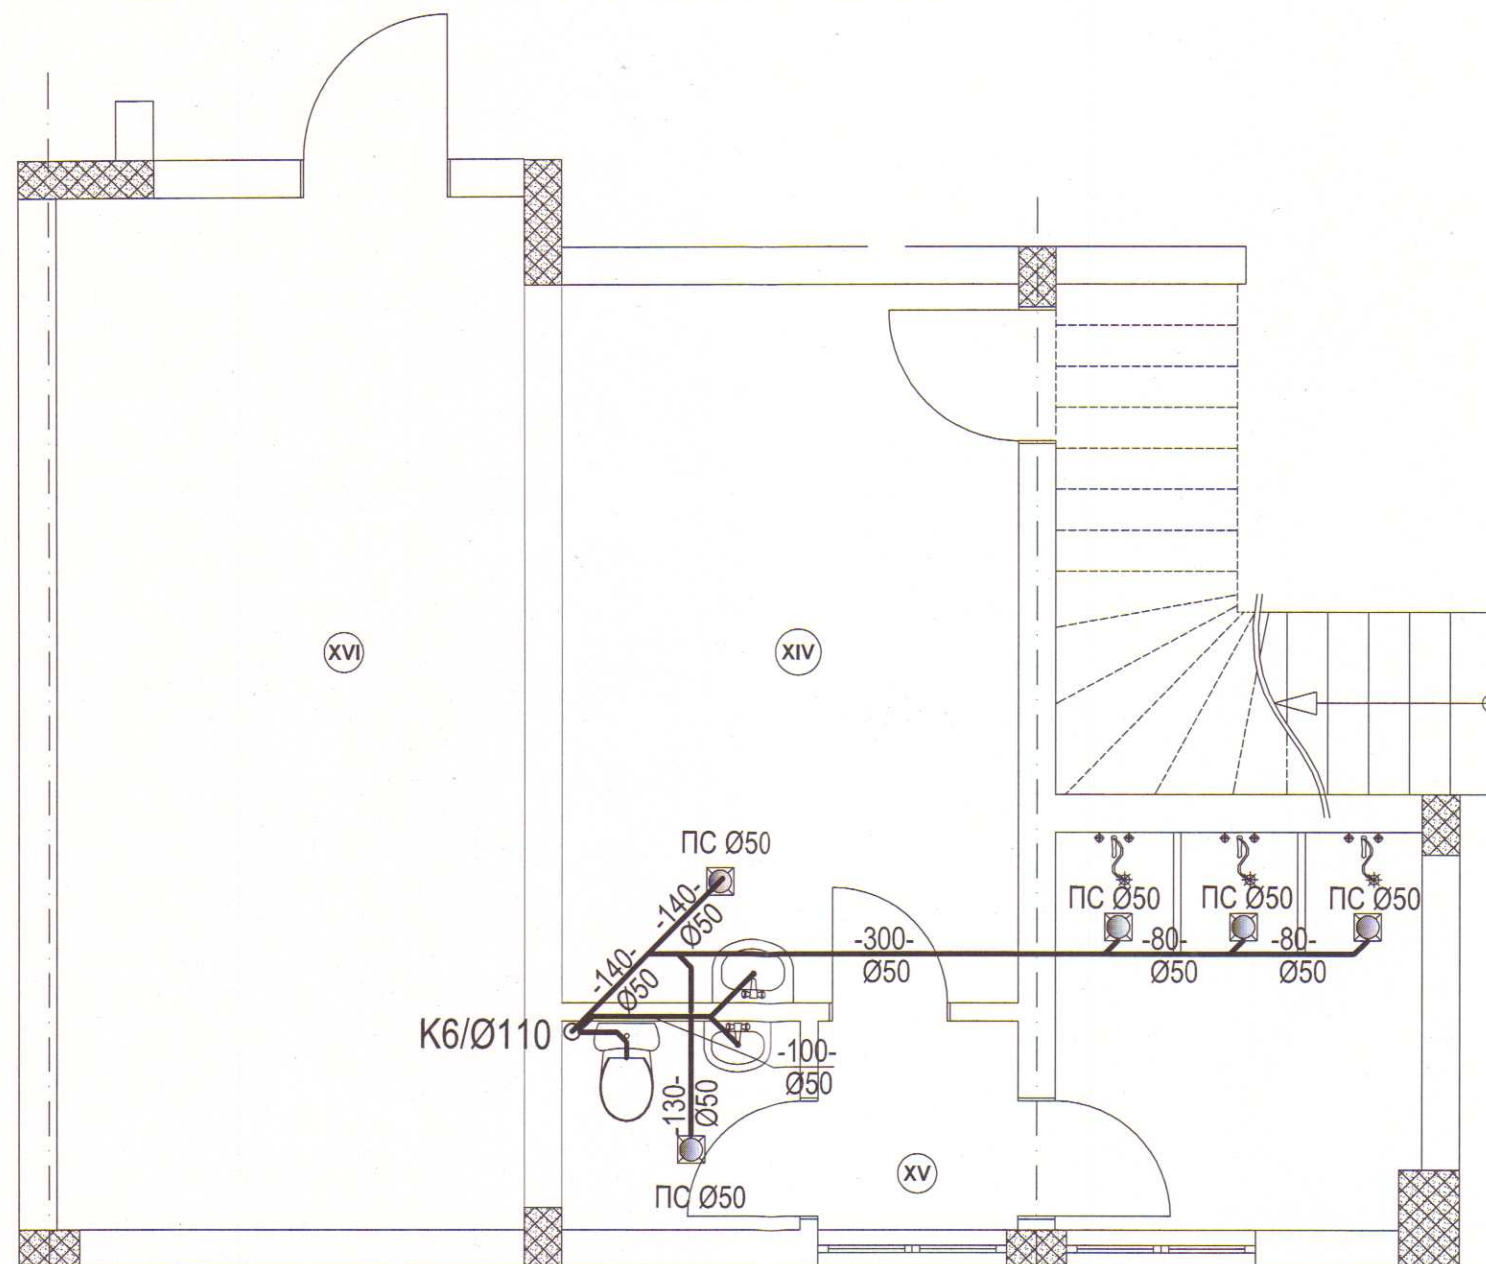


ВЪЗЕЛ 3
на кота -0.90 и +2.70

ОБЩИНА - КЪРДЖАЛИ
ОДОБРЯВА
Гл.архитект...
Доклад за оценка за съответствие
от...
23.09.2015

ГАРАНТ - ИНВЕСТАД
GARANT-INVEST JSCo
консултант и строителен надзор
Кърджали, ул. "Волга" №4 тел: 6 51 71, факс: 6 51 72
ИЗВЪРШИЛ ОЦЕНКА ЗА СЪОТВЕТСТВИЕ
НА ИНВЕСТИЦИОННИЯ ПРОЕКТ
И.И.И. Герасимов
08.09.2015
Изп. директор

КАМАРА НА ИНЖЕНЕРИТЕ В
ИНВЕСТИЦИОННОТО ПРОЕКТИРАНЕ
Регистрационен № 03081
инж. ДИМИТЪР
ДОБРЕВ ДИШЕВ
ПОДПИС
ПОДПИС И ПЕЧАТ НА ПРОЕКТАНТА

КАНАЛИЗАЦИОННА ИНСТАЛАЦИЯ

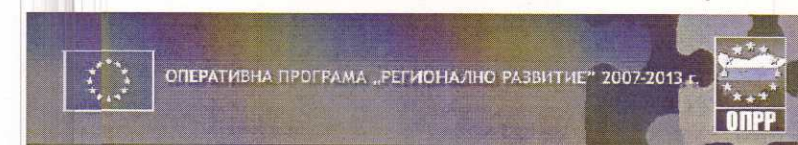

ВЪЗЛОЖИТЕЛ: ОБЩИНА КЪРДЖАЛИ

ОБОСОБЕНА ПОЗИЦИЯ №4:
ИЗГОТВЯНЕ НА ТЕХНИЧЕСКИ ПАСПОРТ, ИЗВЪРШВАНЕ НА
ОБСЛЕДВАНЕ ЗА ЕНЕРГИЙНА ЕФЕКТИВНОСТ И РАЗРАБОТКА
НА РАБОТЕН ПРОЕКТ ЗА ОСНОВЕН РЕМОТ И ВЪВЕЖДА-
НЕ НА МЕРКИ ЗА ЕНЕРГИЙНА ЕФЕКТИВНОСТ В СГРАДАТА НА
С О У "ОТЕЦ ПАИСИЙ" В УПИ I, КВ.78 гр.КЪРДЖАЛИ

КОНСОРЦИУМ "ЦИЕС-ДММ КЪРДЖАЛИ"

ЧЕРТЕЖ: **ПЛАН НА ВЪЗЕЛ 3** **М 1:50**

Представяващ ДЗЗД	Валентин Денев	Част:
Архитектура	арх. Св. Герганов	ВиК
Конструкции	инж. А. Петрова	Фаза:
Паркоустройство	л.арх. Д. Денева	РИП
ВиК	инж. Д. Дишев	Чертеж №:
Електро	инж. М. Симеонов	12 / 13
ОВК и ЕЕ	инж. Н. Батолска	Дата:
Геодезия	инж. В. Русанов	11.2014г.