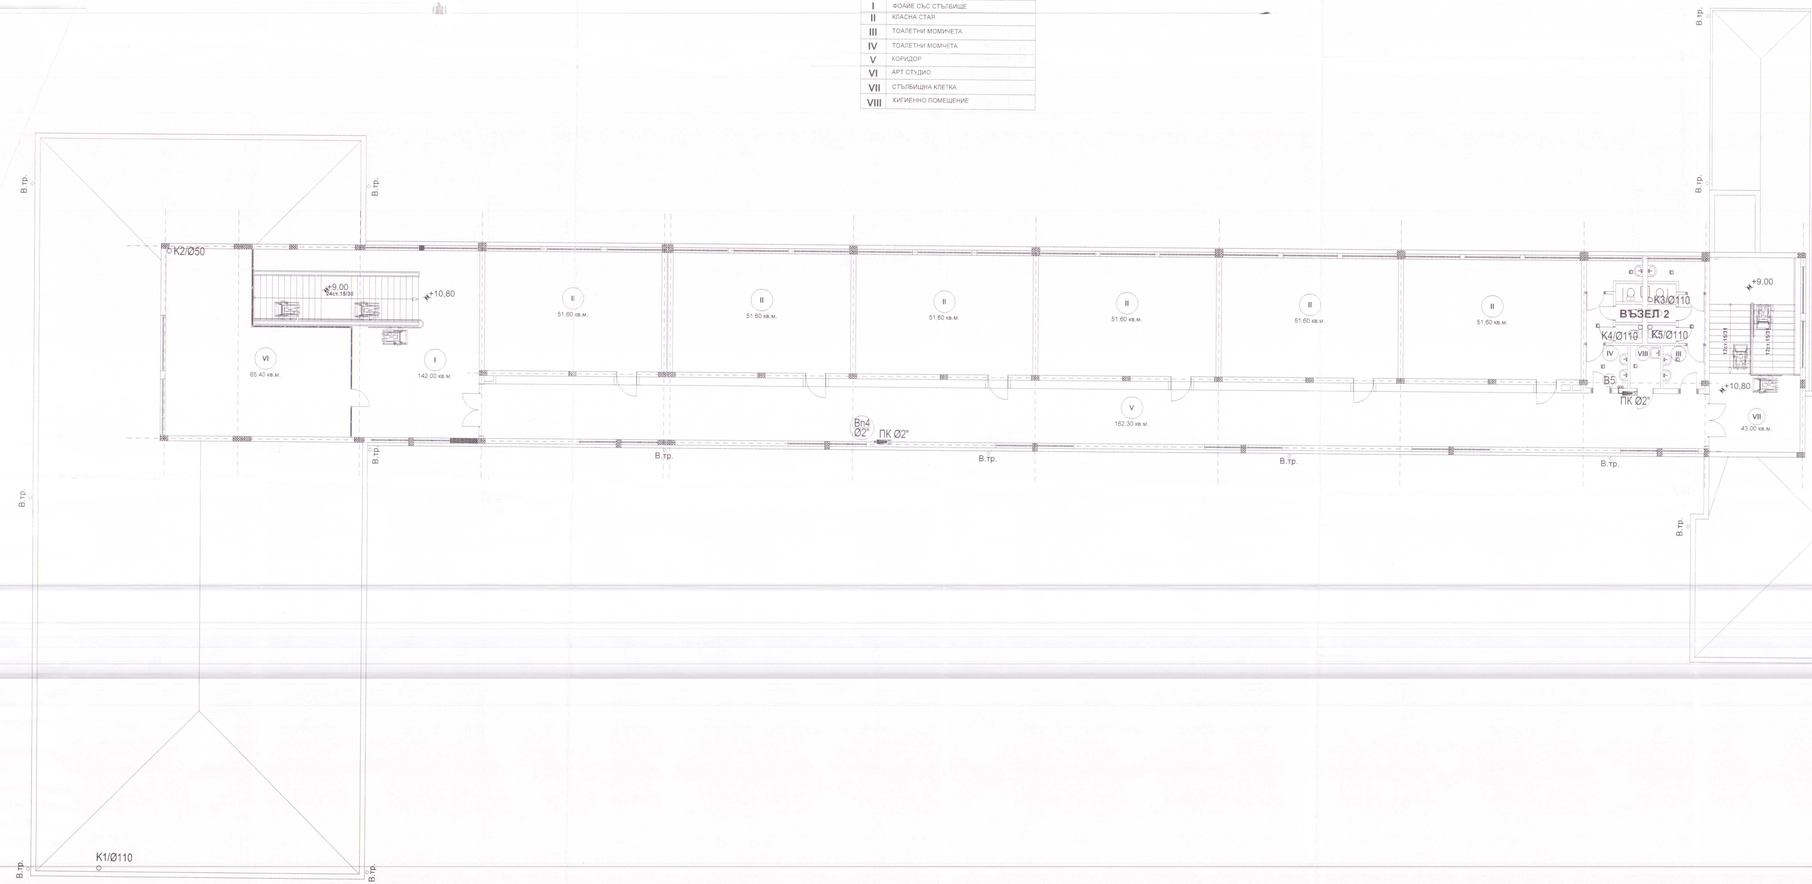

№	ВИДОВЕ ПОМЕЩЕНИЯ
I	ФОАЙЕ СЪС СТЪЛБИЩЕ
II	КЛАСНА СТАЯ
III	ТОАЛЕТНИ МОМИЧЕТА
IV	ТОАЛЕТНИ МОМЧЕТА
V	КОРИДОР
VI	АРТ СТУДИО
VII	СТЪЛБИЩНА КЛЕТКА
VIII	ХИГИЕННО ПОМЕЩЕНИЕ

E3
E4
F1
F2
В.тр.
K2/Ø50
K1/Ø110
+9,00
24ст.15/30
+10,80
VI
65,40 кв.м.
I
142,00 кв.м.
II
51,60 кв.м.
V
162,30 кв.м.
Вп4
Ø2"
ПК Ø2"
ВЪЗЕЛ 2
K3/Ø110
K4/Ø110
K5/Ø110
IV
VIII
III
B5
12ст.15/31
VII
43,00 кв.м.
СЕВЕР

ОБЩИНА - КЪРДЖАЛИ
ОДОБРЯВАМ
Гл.архитект
23.09.2015 год.
Доклад за оценка за съответствие на проекта
от „Гарант-Инвест" АД

ЗАСТРОЕНА ПЛОЩ НА ЧЕТВЪРТИЯ ЕТАЖ - 791,80 кв.м.

ГАРАНТ - ИНВЕСТ АД
GARANT-INVEST JSCo
консултант и строителен надзор
Кърджали, ул. "Волга" №4 тел: 6 51 71, факс: 6 51 72
ИЗВЪРШИЛ ОЦЕНКА ЗА СЪОТВЕТСТВИЕ НА ИНВЕСТИЦИОННИЯ ПРОЕКТ
Специалист: инж. Черешев
Дата: 08.[illegible].2015
Изп. директор:

КАМАРА НА ИНЖЕНЕРИТЕ В ИНВЕСТИЦИОННОТО ПРОЕКТИРАНЕ
КИИП
Регистрационен № 03081
инж. ДИМИТЪР ДОНЕВ ДИШЕВ
/подпис/
ВС
ПЪЛНА ПРОЕКТАНТСКА ПРАВОСПОСОБНОСТ

ПОДПИС И ПЕЧАТ НА ПРОЕКТАНТА:

ОПЕРАТИВНА ПРОГРАМА „РЕГИОНАЛНО РАЗВИТИЕ" 2007-2013 г.
ОПРР

ВЪЗЛОЖИТЕЛ: **ОБЩИНА КЪРДЖАЛИ**

ОБОСОБЕНА ПОЗИЦИЯ №4:
ИЗГОТВЯНЕ НА ТЕХНИЧЕСКИ ПАСПОРТ, ИЗВЪРШВАНЕ НА ОБСЛЕДВАНЕ ЗА ЕНЕРГИЙНА ЕФЕКТИВНОСТ И РАЗРАБОТВАНЕ НА РАБОТЕН ПРОЕКТ ЗА ОСНОВЕН РЕМОНТ И ВЪВЕЖДАНЕ НА МЕРКИ ЗА ЕНЕРГИЙНА ЕФЕКТИВНОСТ В СГРАДАТА НА С О У "ОТЕЦ ПАИСИЙ" В УПИ I, КВ.78 гр.КЪРДЖАЛИ

КОНСОРЦИУМ "ЦИЕС-ДММ КЪРДЖАЛИ"

ЧЕРТЕЖ: **ПЛАН НА ЧЕТВЪРТИЯ ЕТАЖ НА к.+10,80м (ПРОЕКТ)**
М 1:100

Представляващ ДЗЗД	Валентин Денев		Част :
Съгласували: Архитектура	арх. Св. Герганов		ВиК
Конструкции	инж. А. Петрова		Фаза:
Паркоустройство	л.арх. Д. Денева		РИП
ВиК	инж. Д. Дишев		Чертеж №:
Електро	инж. М. Симеонов		8 / 13
ОВК и ЕЕ	инж. Н. Батолска		Дата:
Геодезия	инж. В. Русанов		11.2014г.