



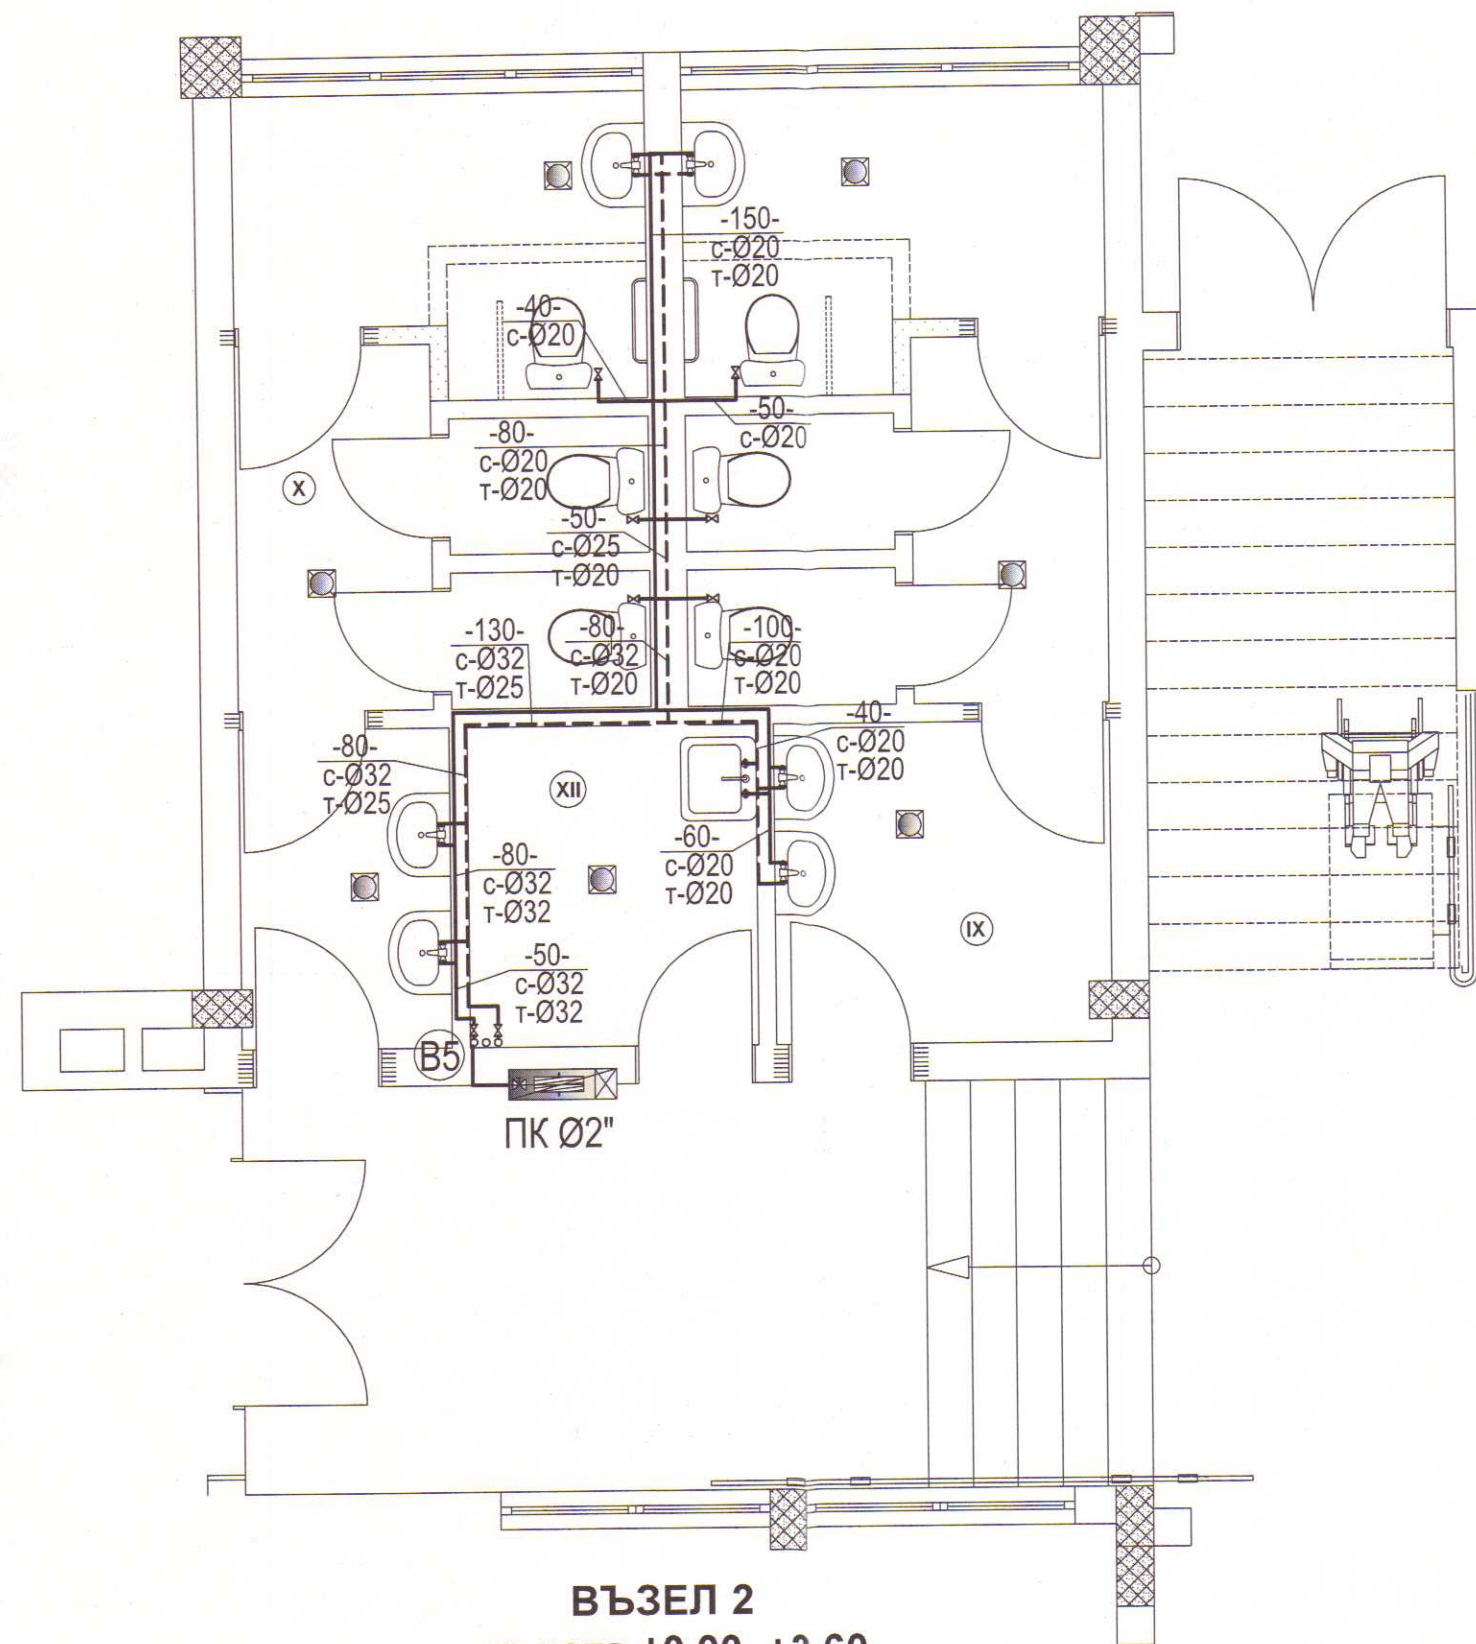

ВЪЗЕЛ 2
на кота ± 0.00 , $+3.60$,
 $+7.60$ и $+10.80$

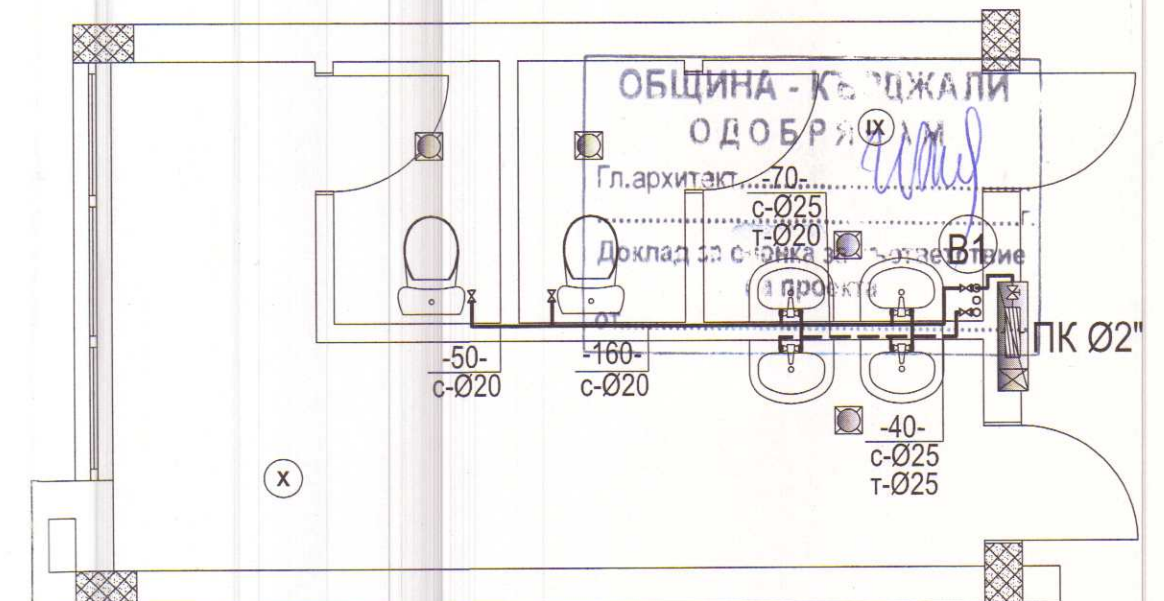


ВЪЗЕЛ 1
на кота ± 0.00 и $+3.60$



ПОДПИС И ПЕЧАТ НА ПРОЕКТАНТА :

ВОДОПРОВОДНА ИНСТАЛАЦИЯ

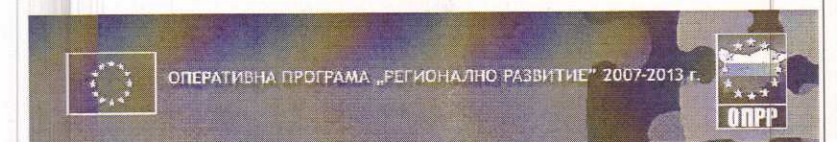

ВЪЗЛОЖИТЕЛ: ОБЩИНА КЪРДЖАЛИ

ОБОСОБЕНА ПОЗИЦИЯ №4:

ИЗГОТВЯНЕ НА ТЕХНИЧЕСКИ ПАСПОРТ, ИЗВЪРШВАНЕ НА ОБСЛЕДВАНЕ ЗА ЕНЕРГИЙНА ЕФЕКТИВНОСТ И РАЗРАБОТВАНЕ НА РАБОТЕН ПРОЕКТ ЗА ОСНОВЕН РЕМОНТ И ВЪВЕЖДАНЕ НА МЕРКИ ЗА ЕНЕРГИЙНА ЕФЕКТИВНОСТ В СГРАДАТА НА С О У "ОТЕЦ ПАИСИЙ" В УПИ I, КВ.78 гр.КЪРДЖАЛИ

КОНСОРЦИУМ "ЦИЕС-ДММ КЪРДЖАЛИ"

ЧЕРТЕЖ: **ПЛАН НА САНИТАРЕН ВЪЗЕЛ 1 и ВЪЗЕЛ 2** **М 1:50**

Представяващ ДЗЗД	Валентин Денев	Част:	ВиК
Архитектура	арх. Св. Герганов	Фаза:	РИП
Конструкции	инж. А. Петрова	Чертeж №:	9 / 13
Паркоустройство	л.арх. Д. Денева	Дата:	11.2014г.
ВиК	инж. Д. Дишев		
Електро	инж. М. Симеонов		
ОВК и ЕЕ	инж. Н. Батолска		
Геодезия	инж. В. Русанов		