


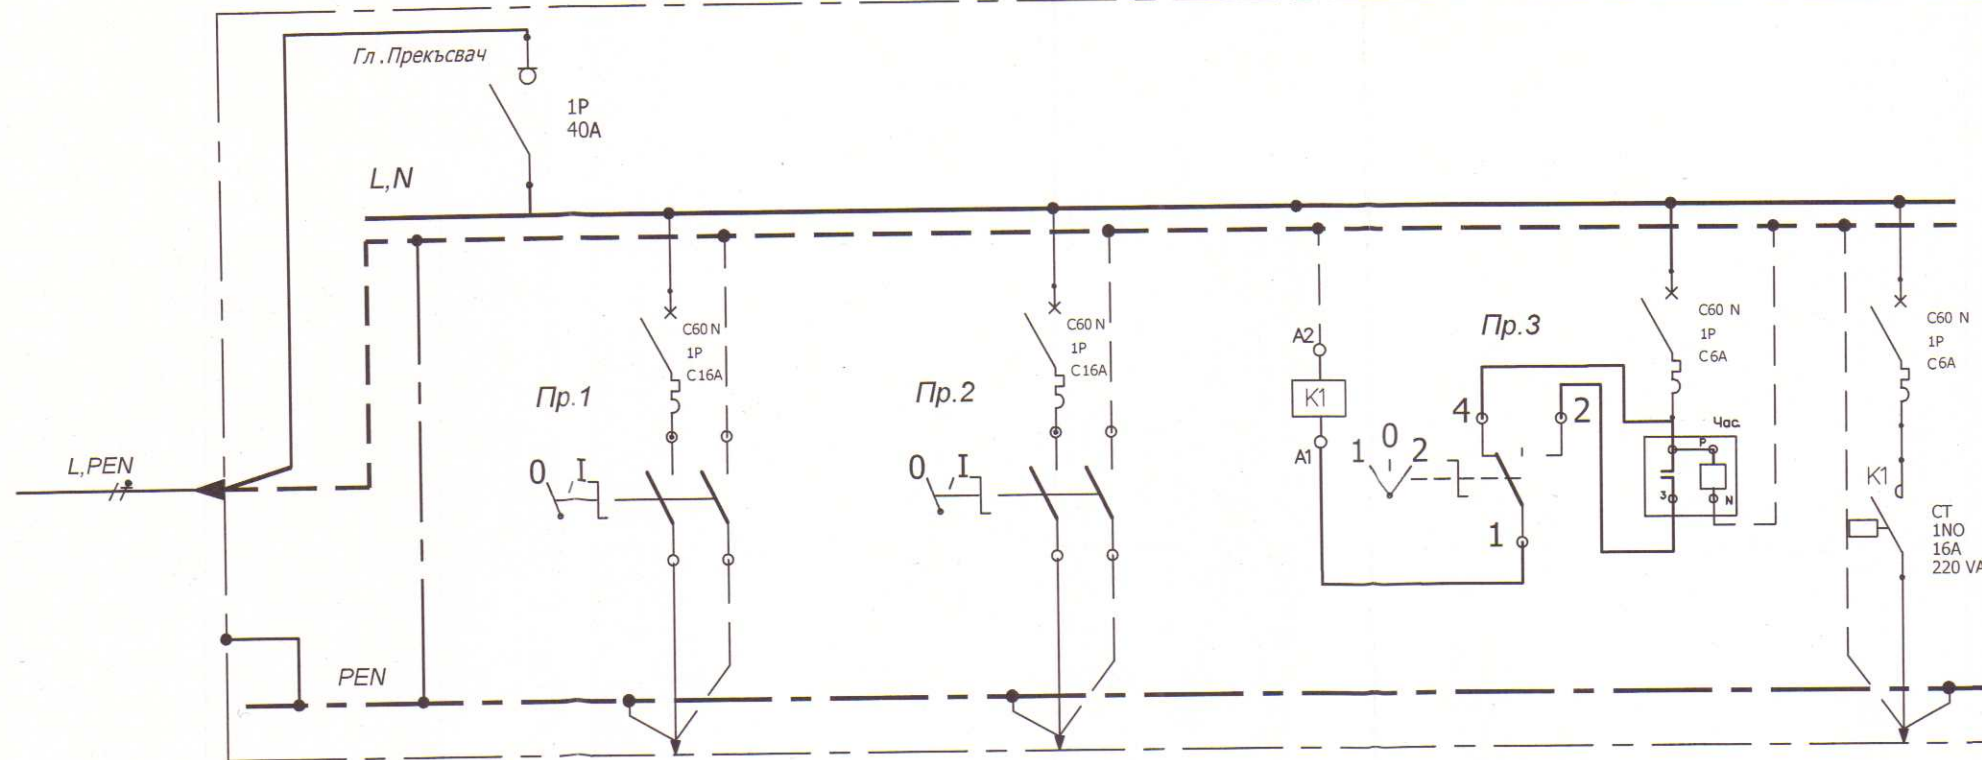

1. Табло за стенен монтаж
2. Степен на защита IP21
3. Вход - отдолу
4. Изводи - отдолу
5. Таблото да се изработи в съответствие с изискванията на БДС EN 60439.

ОБЩИНА - КЪРДЖАЛИ
ОДОБРЯВАМ
Гл. архитект
23.10.2015
Доклад за съответствие
от: *Гарант-Инвест*

ГARANТ-INVEST JSC
КО-ИНЖЕНЕРИ И СТРОИТЕЛНИ КОНТРОЛ
Кърджали, ул. "Варна" №11, 71, факс: 5 51 72
ИЗВЪРШИЛ ОЦЕНКА ЗА СЪОТВЕТСТВИЕ
НА ИНВЕСТИЦИОННИЯ ПРОЕКТ
Специалист: *www.P. Герсик*
08-09-2015

Токов кръг, №	Общо	1	2	3
Инст.мощност, W	3420	1500	1500	420
Фаза	L,N	L,N	L,N	L,N
Ток, A				
Защита - обозначение	Qo	Q1	Q2	Q3
Ном.ток на защитата, A	1p/40A	1p/C16A	1p/C16A	1p/C6A
Тип на кабела	CBT	CBT	CBT	CBT
Сечение на кабела, мм2	2x10.0	3x6.0	3x6.0	3x4.0
Предназначение /функционални надписи/	от съществуващо РЕТ	осветление площадка за футбол - клон 1	осветление площадка за футбол - клон 2	площадково осветление

Общо за таблото

ΣPн.инст. 3420 W
КТ 1
cos φ 0,9
Рм 3420.0 W
Iв 17,2 A

$L=5m \Delta U=0.1\%$

КАМАРА НА ИНЖЕНЕРИТЕ В
ИНВЕСТИЦИОННОТО ПРОЕКТИРАНЕ
Регистрационен № 03068
ИНЖ. МИТКО
НИКОЛОВ СИМЕОНОВ
ПОДПИС
ПЪЛНА ПРОЕКТАНТСКА КВАЛИФИКАЦИЯ

ОПЕРАТИВНА ПРОГРАМА "РЕГИОНАЛНО РАЗВИТИЕ" 2007-2013 г.

ВЪЗЛОЖИТЕЛ: ОБЩИНА КЪРДЖАЛИ

ОБОСОБЕНА ПОЗИЦИЯ №4:
ИЗГОТВЯНЕ НА ТЕХНИЧЕСКИ ПАСПОРТ, ИЗВЪРШВАНЕ НА
ОБСЛЕДВАНЕ ЗА ЕНЕРГИЙНА ЕФЕКТИВНОСТ И РАЗРАБОТКА
НА РАБОТЕН ПРОЕКТ ЗА ОСНОВЕН РЕМОТ И ВЪВЕЖДА-
НЕ НА МЕРКИ ЗА ЕНЕРГИЙНА ЕФЕКТИВНОСТ В СГРАДАТА НА
С О У "ОТЕЦ ПАИСИЙ" В УПИ I, КВ.78 гр.КЪРДЖАЛИ

КОНСОРЦИУМ "ЦИЕС-ДММ КЪРДЖАЛИ"

ЧЕРТЕЖ: Принципна ел.схема на ново РЕТ - ТО	ЧАСТ ФАЗА	Електрическа ТИП	черт.№ 10
Име	Подпис	Съгласували:	Име
Проектант	инж. М.Симеонов	Архитектура	арх. Св. Герганов
		Конструктивна	инж. А.Петрова
		Вик	инж. Д. Дишев
		ПУ и БУ	л.арх. Д.Денева
Управител	Валентин Денев	ОВК и ЕЕ	инж. Н. Батолска
Дата 11.2014г.	Мащаб	Геодезия	инж. В.Русанов