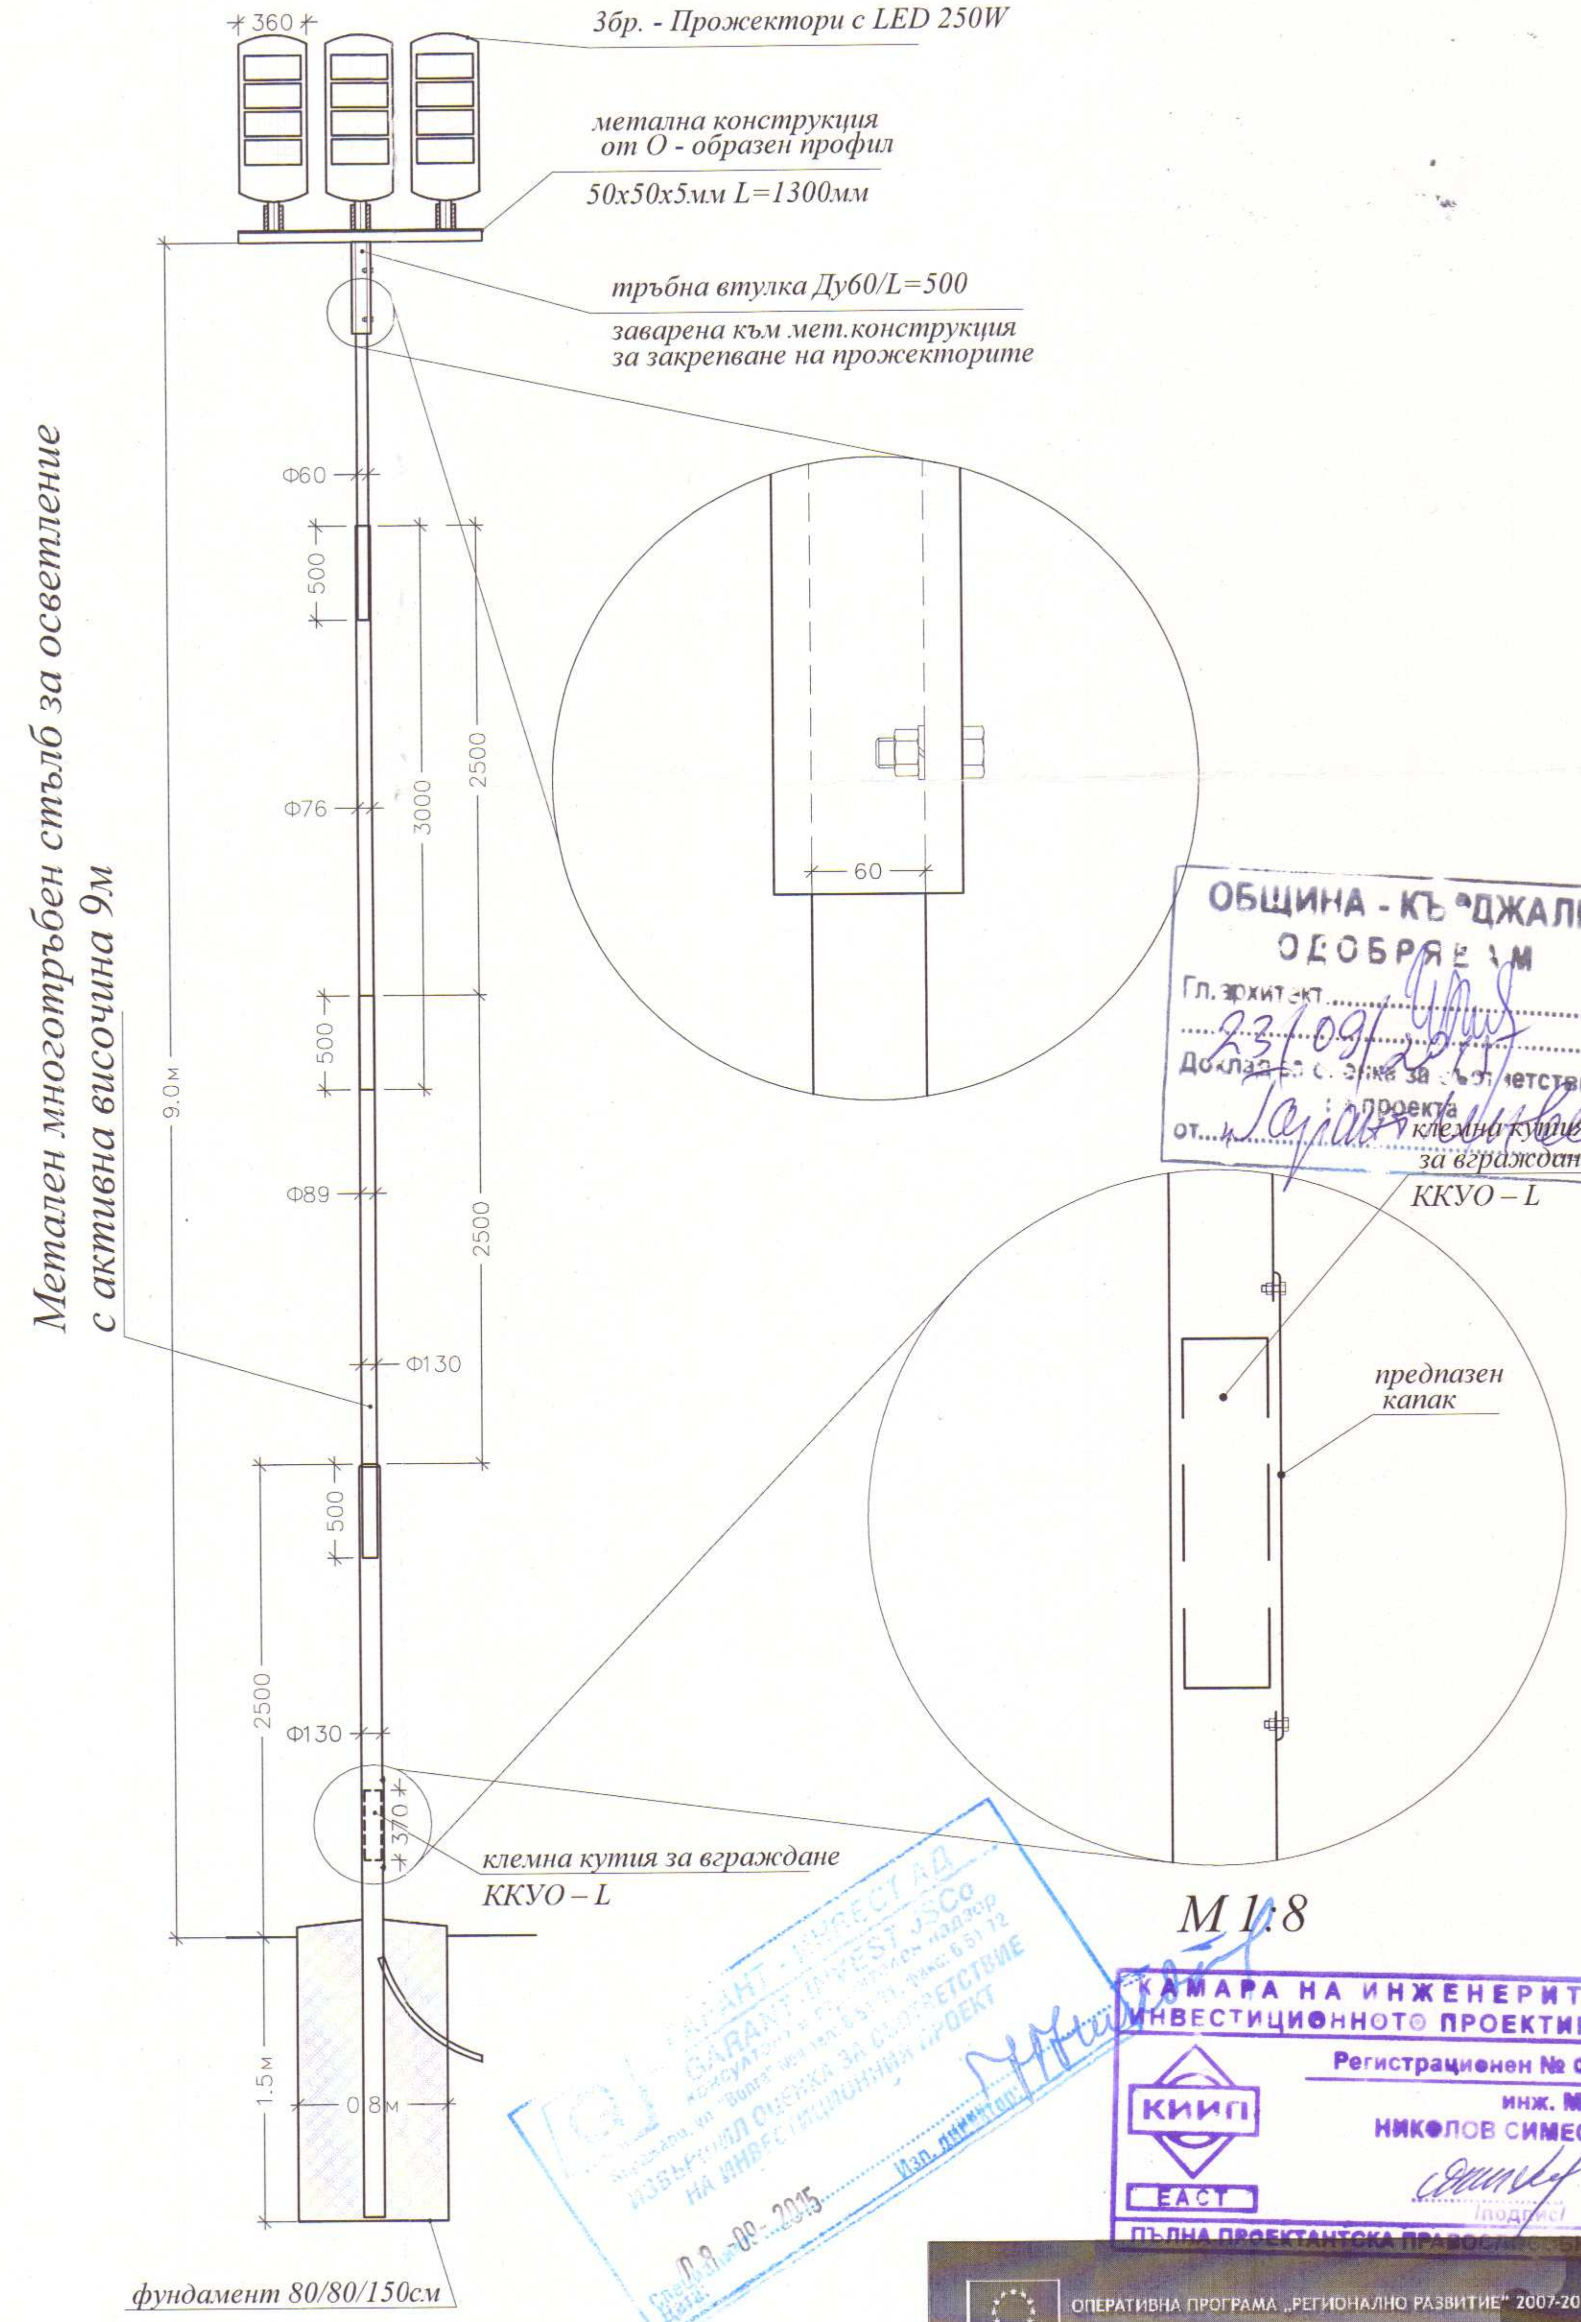

ОБЩИНА - КЪРДЖАЛИ
ОДОБРЯВАМ
Гл. архитект...
23/09/2015.........................г.
Доклад за оценка за съответствие
на проекта
от... „Гарант Инвест" ООД

ГАРАНТ - ИНВЕСТ АД
GARANT INVEST JSCo
Консултант и строителен надзор
ИЗВЪРШИЛ ОЦЕНКА ЗА СЪОТВЕТСТВИЕ
НА ИНВЕСТИЦИОННИЯ ПРОЕКТ
Изп. директор: ....
Дата: 08-09-2015

КАМАРА НА ИНЖЕНЕРИТЕ В
ИНВЕСТИЦИОННОТО ПРОЕКТИРАНЕ
Регистрационен № 03068
КИИП
инж. МИТКО
НИКОЛОВ СИМЕОНОВ
ЕАСТ
/подпис/
ПЪЛНА ПРОЕКТАНТСКА ПРАВОСПОСОБНОСТ

ОПЕРАТИВНА ПРОГРАМА „РЕГИОНАЛНО РАЗВИТИЕ" 2007-2013 г.

ОПРР

ВЪЗЛОЖИТЕЛ: ОБЩИНА КЪРДЖАЛИ

ОБОСОБЕНА ПОЗИЦИЯ №4:
ИЗГОТВЯНЕ НА ТЕХНИЧЕСКИ ПАСПОРТ, ИЗВЪРШВАНЕ НА ОБСЛЕДВАНЕ ЗА ЕНЕРГИЙНА ЕФЕКТИВНОСТ И РАЗРАБОТВАНЕ НА РАБОТЕН ПРОЕКТ ЗА ОСНОВЕН РЕМОНТ И ВЪВЕЖДАНЕ НА МЕРКИ ЗА ЕНЕРГИЙНА ЕФЕКТИВНОСТ В СГРАДАТА НА С О У "ОТЕЦ ПАИСИЙ" В УПИ I, КВ.78 гр.КЪРДЖАЛИ

КОНСОРЦИУМ "ЦИЕС-ДММ КЪРДЖАЛИ"

ЧЕРТЕЖ:	Стълб за осветление с активна височина 9м и прожектори		ЧАСТ	Електрическа	
			ФАЗА	ТИП	черт.№ 11
	Име	Подпис	Съгласували:	Име	Подпис
Проектант	инж. М.Симеонов		Архитектура	арх. Св. Герганов	
			Конструктивна	инж. А.Петрова	
			ВиК	инж. Д. Дишев	
			ПУ и БУ	л.арх.Д.Денева	
Управител	Валентин Денев		ОВК и ЕЕ	инж. Н. Батолска	
Дата 11.2014г.	Мащаб		Геодезия	инж. В.Русанов	