


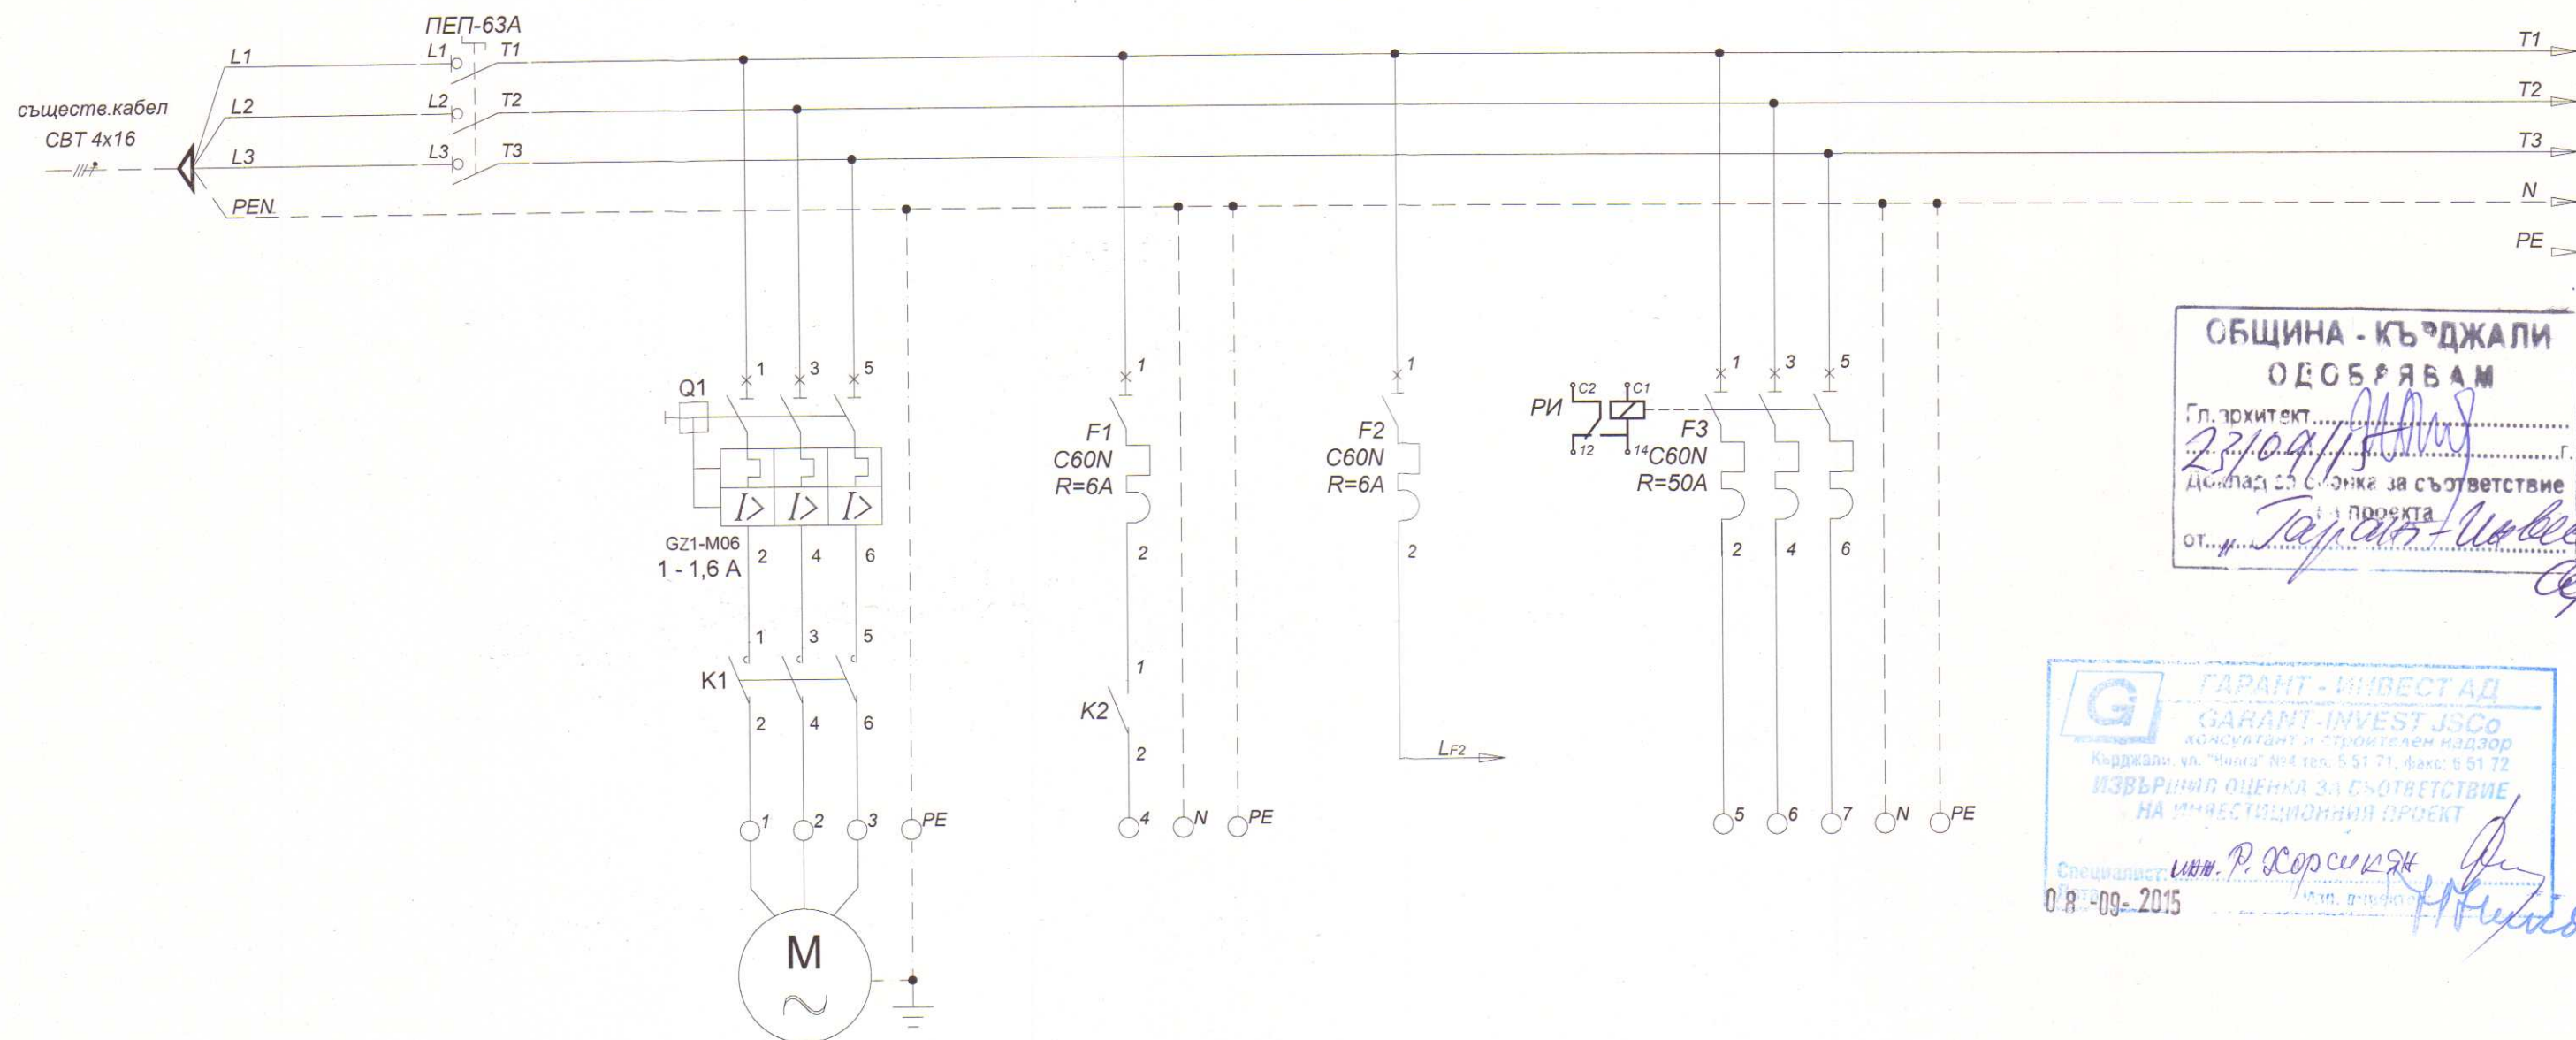

ОБЩИНА - КЪРДЖАЛИ
ОДОБРЯВАМ
Гл. архитект.....
23/09/2015
Домади са с една за съответствие
от.....


ГARANТ - ИНВЕСТ АД
GARANT-INVEST JSCo
консултант и строителен надзор
Кърджали, ул. "Чинар" №4 тел. 5 51 71, факс: 5 51 72
ИЗВЪРШИЛ ОЦЕНКА ЗА СЪОТВЕТСТВИЕ
НА ИНВЕСТИЦИОННИЯ ПРОЕКТ
Специалист: инж. Р. Корсарян
08-09-2015

Позиция	1	пакетен прекъсвач	взривозащитен вентилатор	взривозащитно осветление	оперативно напрежение	захранване табло котелно /Тк/
Ном. Мощност, W	2		250 W	125 W		
Номинален ток, A	3	63 A	0,51 A	0,56 A		
Забележка	4					



ВЪЗЛОЖИТЕЛ: ОБЩИНА КЪРДЖАЛИ
ОБОСОБЕНА ПОЗИЦИЯ №4:
ИЗГОТВЯНЕ НА ТЕХНИЧЕСКИ ПАСПОРТ, ИЗВЪРШВАНЕ НА
ОБСЛЕДВАНЕ ЗА ЕНЕРГИЙНА ЕФЕКТИВНОСТ И РАЗРАБОТКА
НА РАБОТЕН ПРОЕКТ ЗА ОСНОВЕН РЕМОНТ И ВЪВЕЖДА-
НЕ НА МЕРКИ ЗА ЕНЕРГИЙНА ЕФЕКТИВНОСТ В СГРАДАТА НА
С О У "ОТЕЦ ПАИСИЙ" В УПИ I, КВ.78 гр.КЪРДЖАЛИ
КОНСОРЦИУМ "ЦИЕС-ДММ КЪРДЖАЛИ"

КАМАРА НА ИНЖЕНЕРИТЕ В
ИНВЕСТИЦИОННОТО ПРОЕКТИРАНЕ
Регистрационен № 03068
ИНЖ. МИТКО
НИКОЛОВ СИМЕОНОВ
ПОДПИС
ПЪЛНА ПРОЕКТАНТСКА ПРАВОСПОСОБНОСТ

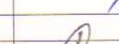Чертеж: Табло взривозащитна и-я /Твзи/ - схема електрическа			ЧАСТ	Електрическа		
			ФАЗА	ТИП	черт.№ 15.	
	Име	Подпис	Съгласували:	Име	Подпис	
Проектант	инж. М.Симеонов		Архитектура	арх. Св. Герганов		
			Конструктивна	инж. А.Петрова		
			ВиК	инж. Д. Дишев		
Управител	Валентин Денев		ПУ и БУ	л.арх. Д.Денева		
			ОВК и ЕЕ	инж. Н. Батолска		
			Геодезия	инж. В.Русанов		
Дата 11.2014г. Машаб						