



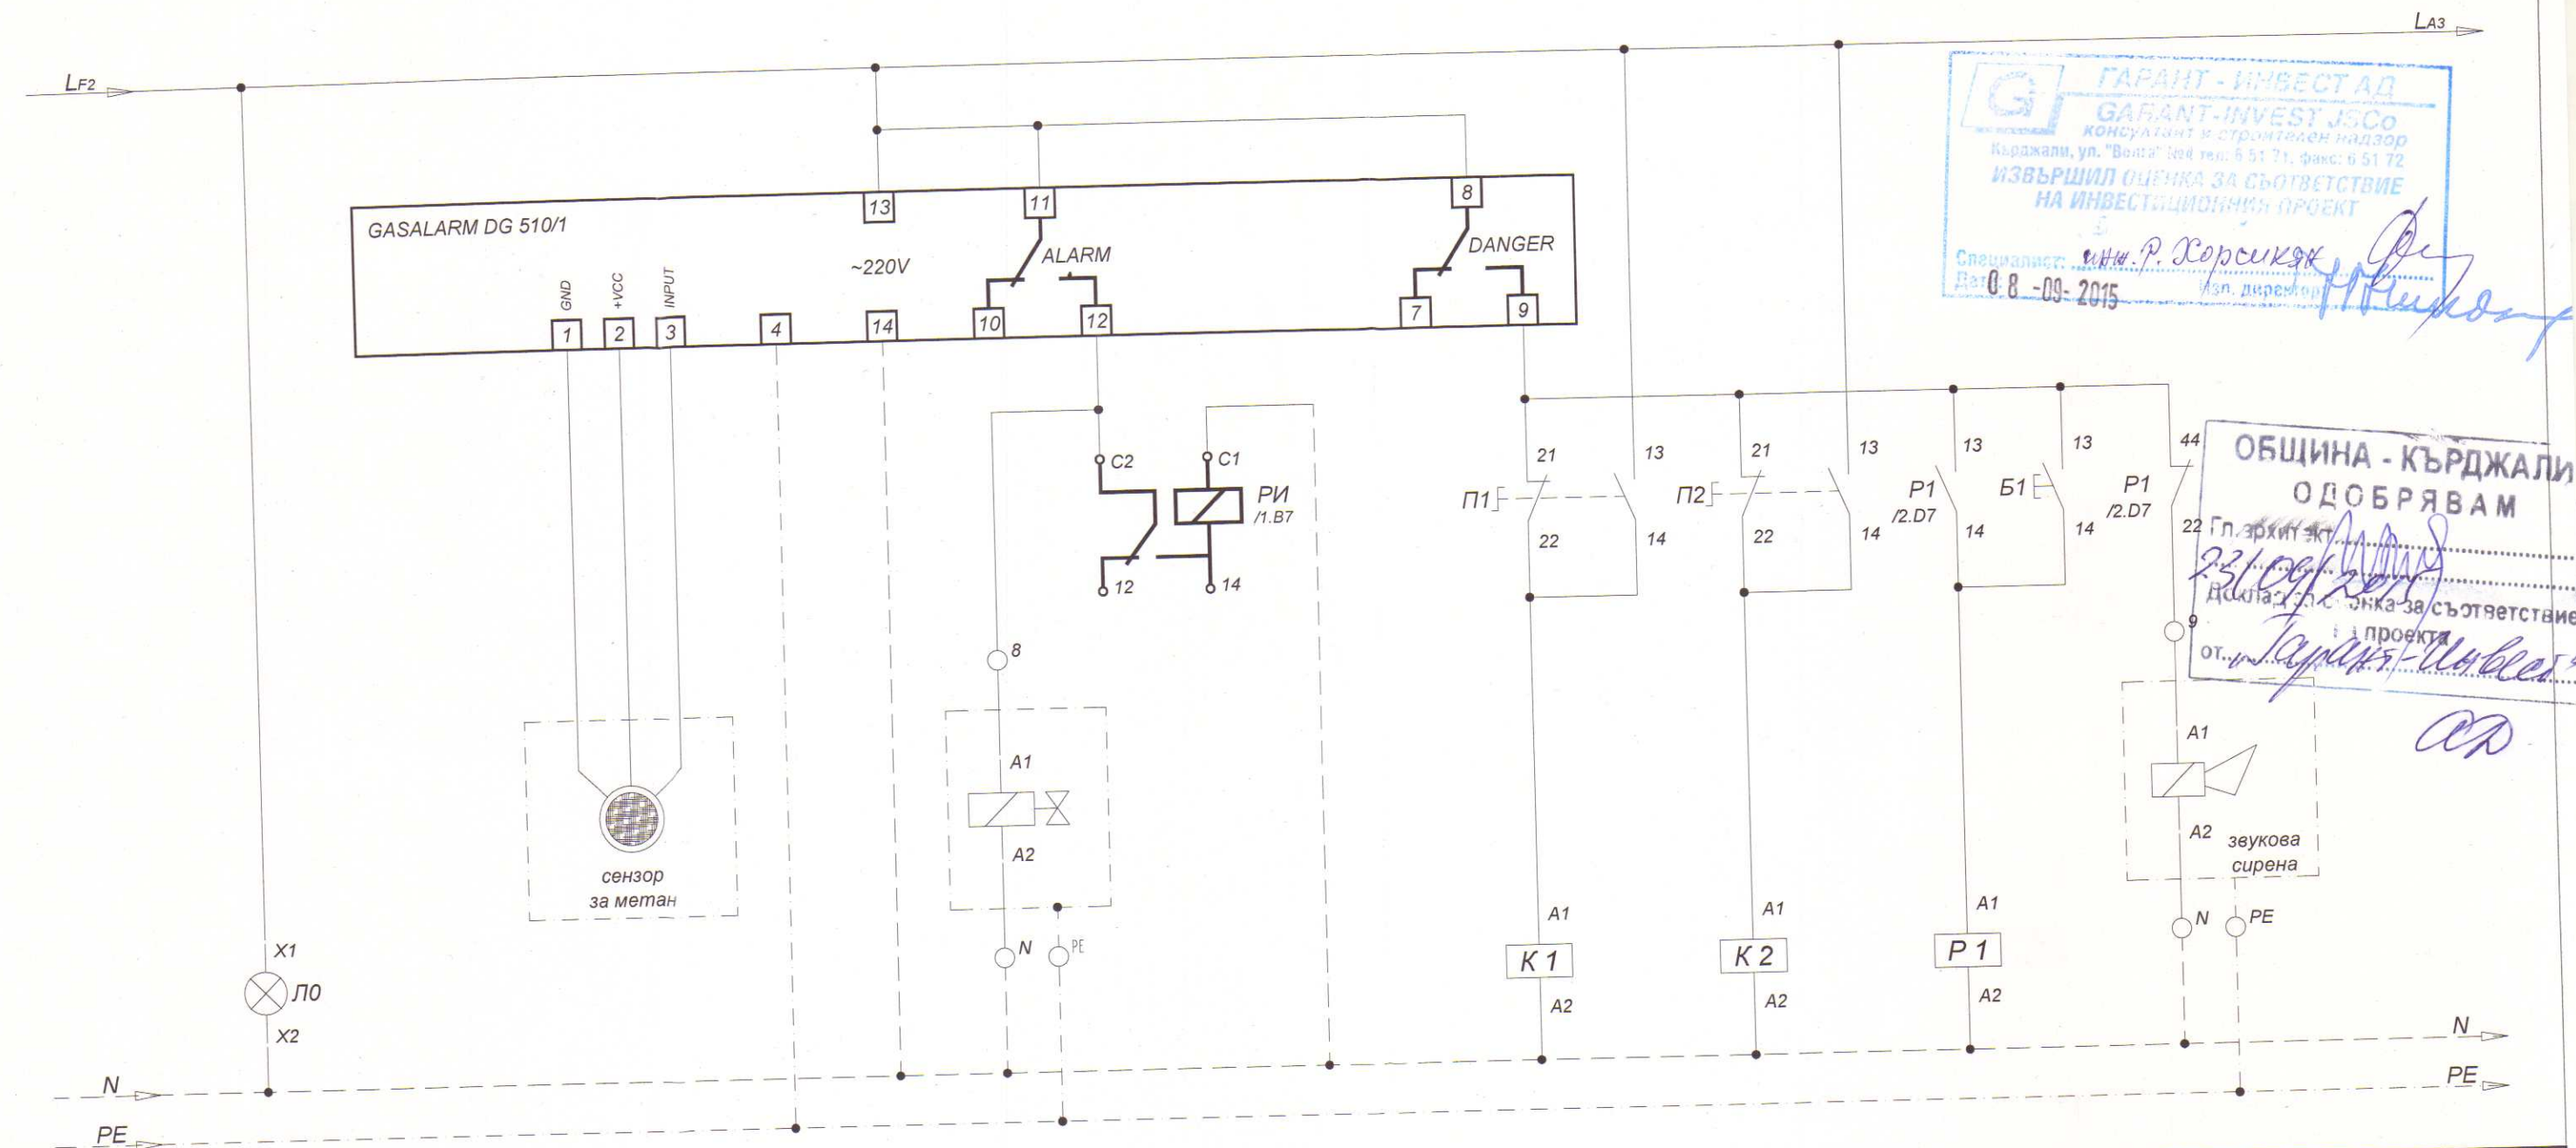

1	Наличие на оперативно напряжение	Едноканална станция за слеждане концентрацията на метан	Ръчноотварящ ел. клапан за газ	Работен изключвател управляващ автомат А4	У-е аварийен вентилатор	У-е аварийно осветление	Звукова сигнализация
---	----------------------------------	---	--------------------------------	---	-------------------------	-------------------------	----------------------


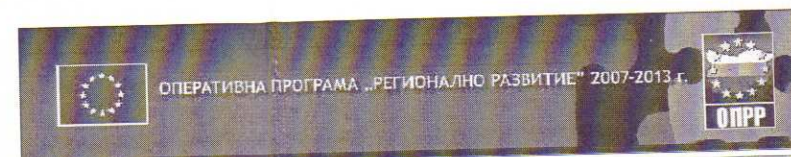


ВЪЗЛОЖИТЕЛ: ОБЩИНА КЪРДЖАЛИ

ОБОСОБЕНА ПОЗИЦИЯ №4:

ИЗГОТВЯНЕ НА ТЕХНИЧЕСКИ ПАСПОРТ, ИЗВЪРШВАНЕ НА ОБСЛЕДВАНЕ ЗА ЕНЕРГИЙНА ЕФЕКТИВНОСТ И РАЗРАБОТВАНЕ НА РАБОТЕН ПРОЕКТ ЗА ОСНОВЕН РЕМОТ И ВЪВЕЖДАНЕ НА МЕРКИ ЗА ЕНЕРГИЙНА ЕФЕКТИВНОСТ В СГРАДАТА НА С О У "ОТЕЦ ПАИСИЙ" В УПИ I, КВ.78 гр.КЪРДЖАЛИ

КОНСОРЦИУМ "ЦИЕС-ДММ КЪРДЖАЛИ"

  Чертеж: Табло взривозащитна и-я /Твзи/ - схема електрическа			ЧАСТ		Електрическа	
			ФАЗА		ТИП	
					черт.№ 15.2	
	Име	Подпис	Съгласували:		Име	Подпис
Проектант	инж. М.Симеонов		Архитектура		арх. Св. Герганов	
			Конструктивна		инж. А.Петрова	
			ВиК		инж. Д. Дишев	
			ПУ и БУ		л.арх. Д.Денева	
Управител	Валентин Денев		ОВК и ЕЕ		инж. Н. Батолска	
			Мащаб		инж. В.Русанов	
Дата 11.2014г.						