



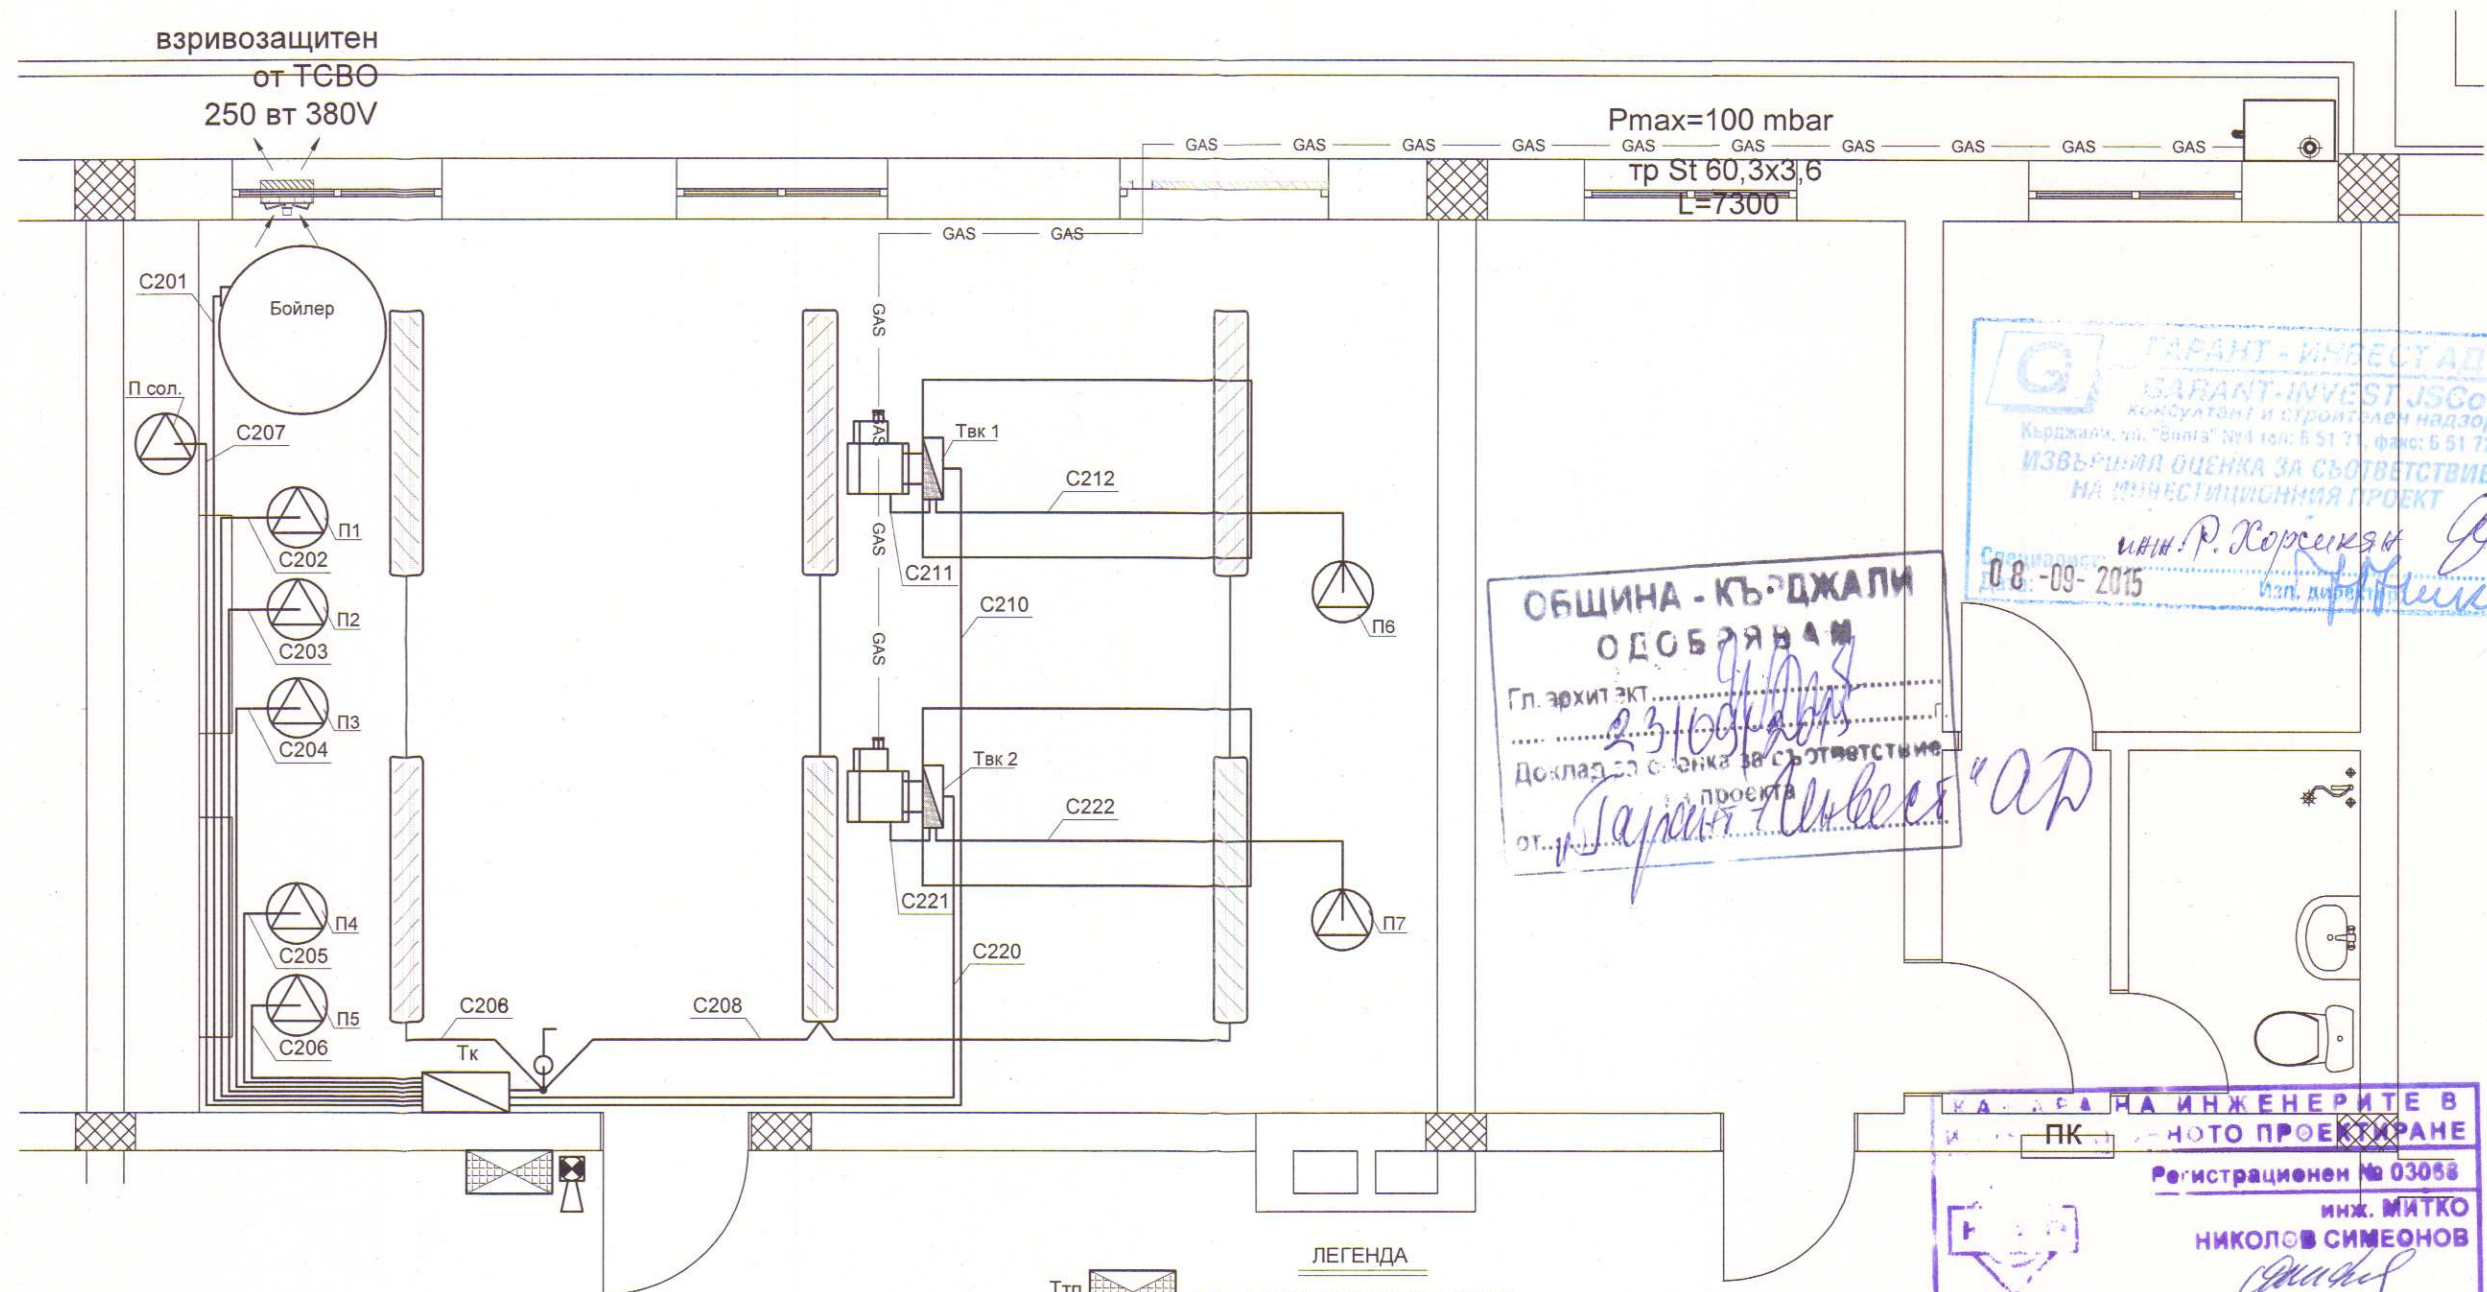

КАБЕЛЕН ЖУРНАЛ				
Означение на кабела	От къде идва	За къде отива	Тип и сечение, мм²	Дължина, м.
C 201	Тк	водогреен бойлер	СВТ 4x4	12
C 202	Тк	помпа П1	СВТ 4x2,5	10
C 203	Тк	помпа П2	СВТ 4x2,5	10
C 204	Тк	помпа П3	СВТ 4x2,5	10
C 205	Тк	помпа П4	СВТ 3x2,5	8
C 206	Тк	помпа П5	СВТ 3x2,5	8
C 207	Тк	помпа солар	СВТ 3x2,5	10
C 208	Тк	осветителна инсталация	СВТ 3x1,5	20
C 210	Тк	Твк 1	СВТ 3x4	15
C 211	Твк 1	газова горелка 1	СВТ 8x2,5	5
C 212	Твк 1	помпа П6	СВТ 3x2,5	5
C 220	Тк	Твк 2	СВТ 3x4	15
C 221	Твк 2	газова горелка 2	СВТ 8x2,5	5
C 222	Твк 2	помпа П7	СВТ 3x2,5	5

ЗАБЕЛЕЖКИ:

- Технологичната и осветителна инсталации да се изпълнят открито на скоби по стените, носещи въжета или в метални скарни на височина 2,5м. от кола под на помещението. Всички проводници полагани под тази височина да се защитят в метални тръби или шлаухи;
- Отворите в стените и подовете за прокарване на кабели и тръби се уплътняват с негорими материали срещу проникване на пари и газове и разпространение на пожар;
- При успоредно полагане на ел. линии с тръбопроводи от сградната газова инсталация да се спазват минимални разстояния 40см. а при пресичане 10см.;
- При успоредно полагане на ел. линии с метални тръби на ОВ и ВК инсталации да се спазват минимални разстояния 10см. а при пресичане 5см.;
- Третият или 5-тия проводник на силовата и контактна инсталации е за заземяване и е оцветена в жълто-зелено.;
- Всички новомонтирани съоръжения да се пресъединят към съществуващата заземителна инсталация на помещението.

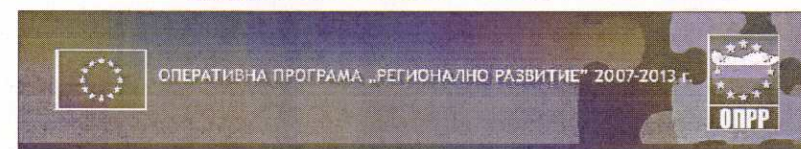

ВЪЗЛОЖИТЕЛ: ОБЩИНА КЪРДЖАЛИ
ОБОСОБЕНА ПОЗИЦИЯ №4:
ИЗГОТВЯНЕ НА ТЕХНИЧЕСКИ ПАСПОРТ, ИЗВЪРШВАНЕ НА
ОБСЛЕДВАНЕ ЗА ЕНЕРГИЙНА ЕФЕКТИВНОСТ И РАЗРАБОТВА-
НЕ НА РАБОТЕН ПРОЕКТ ЗА ОСНОВЕН РЕМОТ И ВЪВЕЖДА-
НЕ НА МЕРКИ ЗА ЕНЕРГИЙНА ЕФЕКТИВНОСТ В СГРАДАТА НА
С О У "ОТЕЦ ПАИСИЙ" В УПИ I, КВ.78 гр.КЪРДЖАЛИ

КОНСОРЦИУМ "ЦИЕС-ДММ КЪРДЖАЛИ"

Чертеж:	СИТУАЦИЯ ЕЛЕКТРО ПОЕЩЕНИЕ КОТЕЛНО		ЧАСТ		Електрическа	
			ФАЗА	ТИП	черт. № 17	
	Име	Подпис	Съгласували:	Име	Подпис	
Проектант	инж. М.Симеонов		Архитектура	арх. Св. Герганов		
			Конструктивна	инж. А.Петрова		
			Вик	инж. Д. Дишев		
			ПУ и БУ	л.арх. Д.Денева		
Управител	Валентин Денев		ОВК и ЕЕ	инж. Н. Батолска		
Дата 11.2014г.	Мащаб 1:50		Геодезия	инж. В.Русанов		