


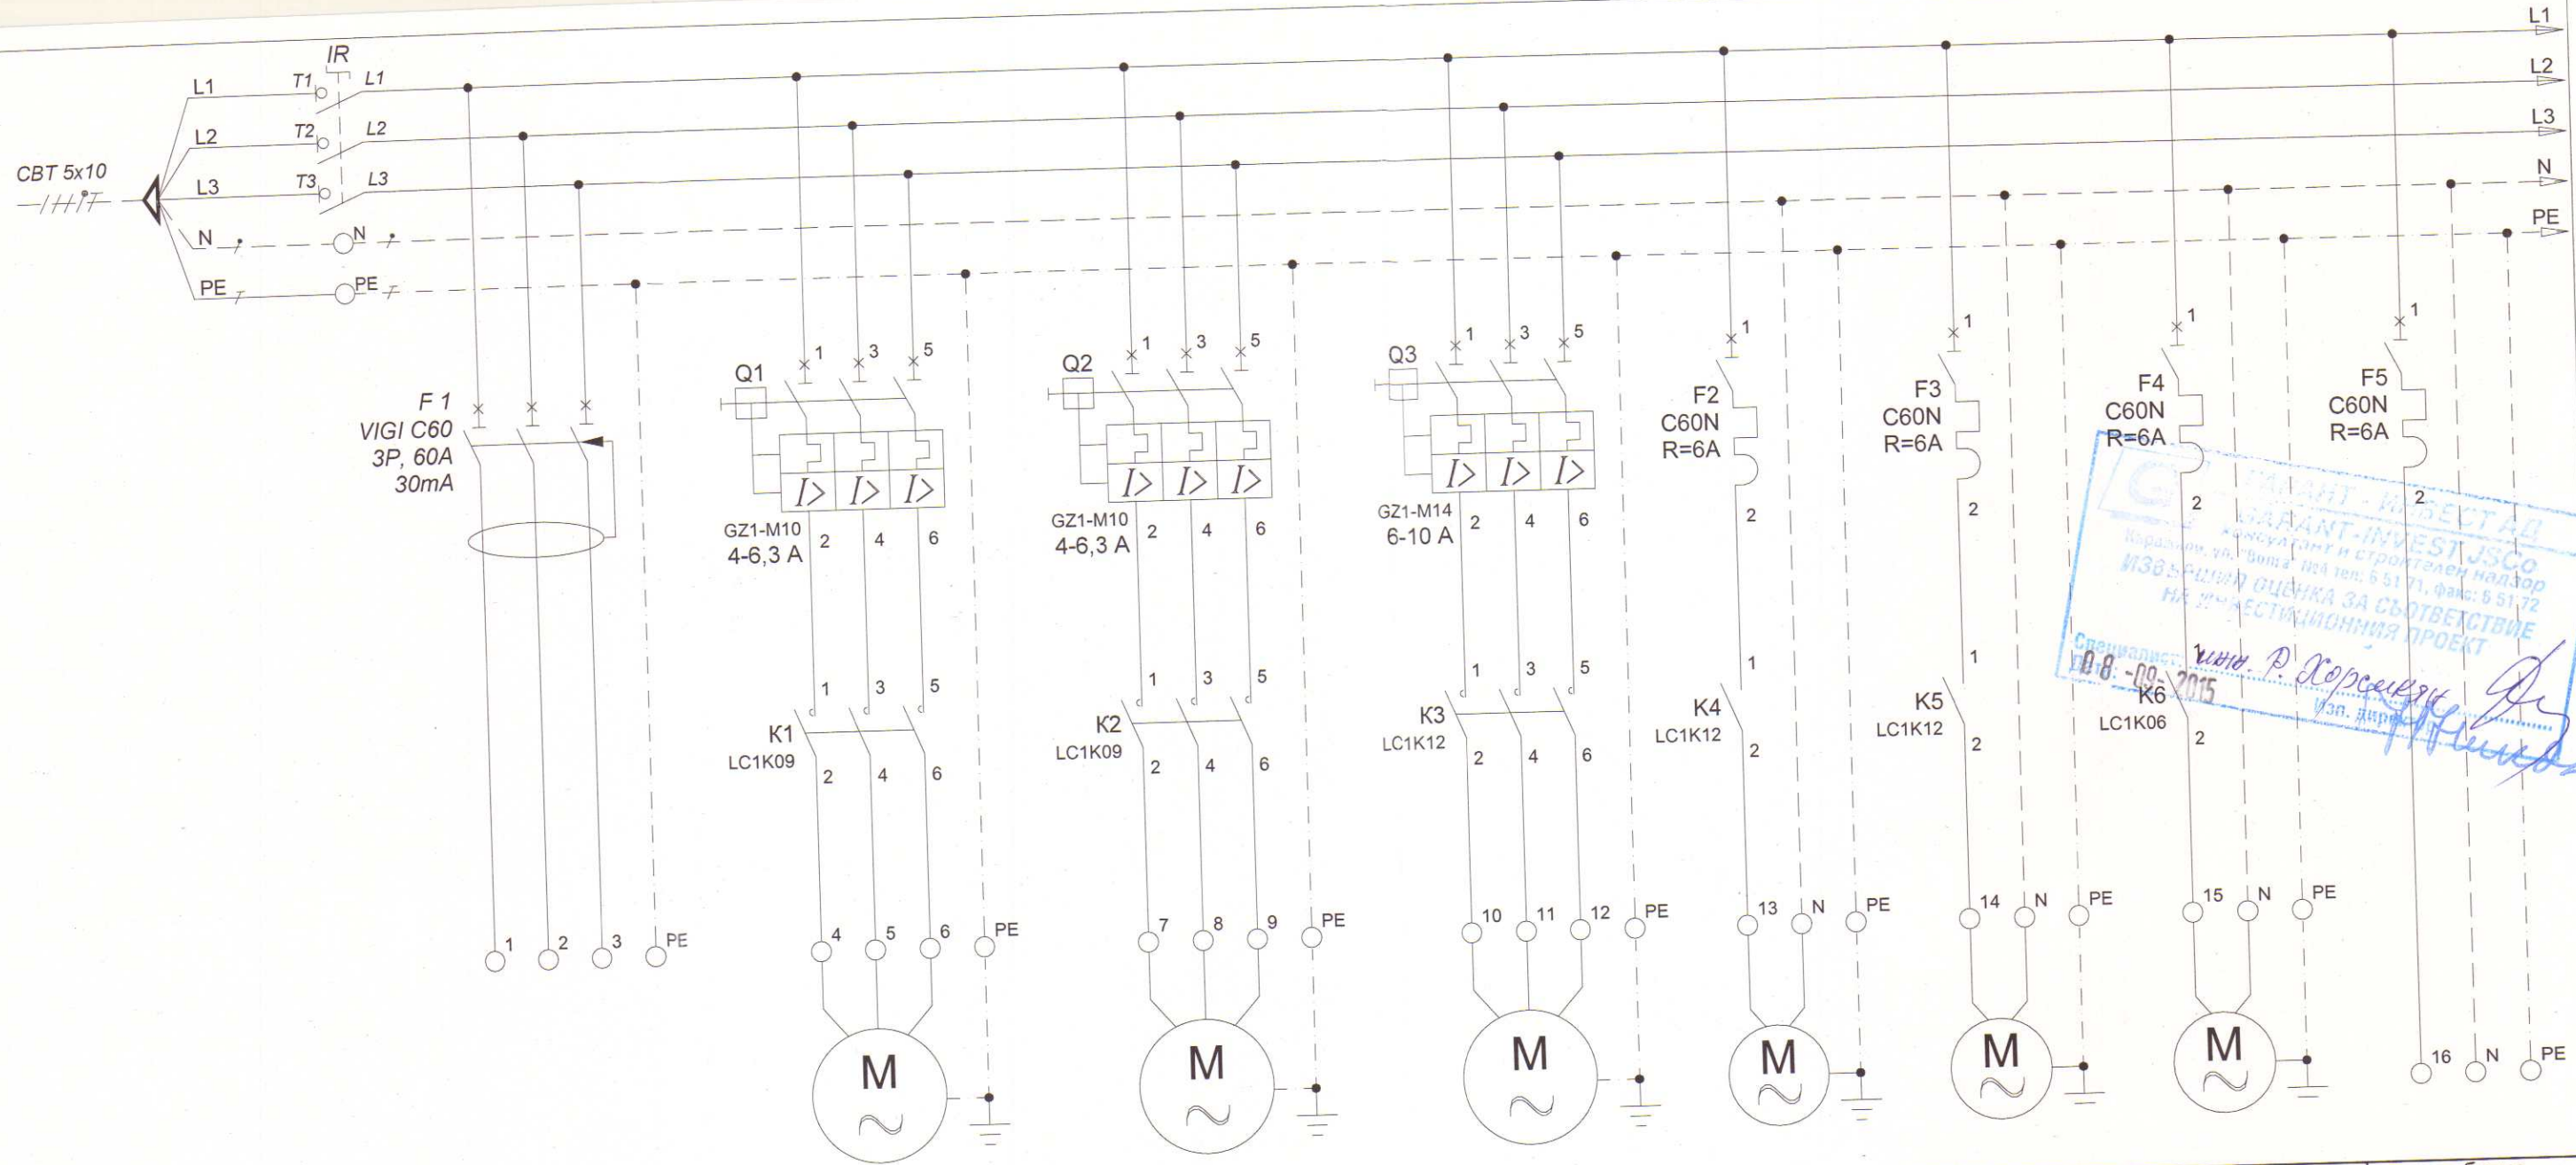

Позиция	1	2	3	4	5	6	7	8	9	10	11	12	13	14	15	16
Ном. Мощност, W	пакетен прекъсвач	водогреен бойлер	циркуляционна помпа 1	циркуляционна помпа 2	циркуляционна помпа 3	циркуляционна помпа 4	циркуляционна помпа 5	помпа солар	работно осветление							
Номинален ток, A		9 kW	2,4 kW	3,5 kW	4,5 kW	1,8 kW	1,8 kW	0,7 kW	0,36 kW							
Забележка		39,2 A	3,7 A	1,3 A	1,3 A	8,2 A	8,2 A	3,0 A								

Гл. архитект
Доклад за оценка за съответствие
от: *Гарант-Инвест*

КАМАРА НА ИНЖЕНЕРИТЕ В
ИНВЕСТИЦИОННОТО ПРОЕКТИРАНЕ
Регистрационен № 03088
инж. МИТКО
НИКОЛОВ СИМЕОНОВ
ПОЛНА ПРОЕКТАНТСКА ПРАВОСПОСОБНОСТ

ОПЕРАТИВНА ПРОГРАМА „РЕГИОНАЛНО РАЗВИТИЕ“ 2007-2013 г.
ОПРР
ВЪЗЛОЖИТЕЛ: ОБЩИНА КЪРДЖАЛИ
ОБОСОБЕНА ПОЗИЦИЯ №4:
ИЗГОТВЯНЕ НА ТЕХНИЧЕСКИ ПАСПОРТ, ИЗВЪРШВАНЕ НА
ОБСЛЕДВАНЕ ЗА ЕНЕРГИЙНА ЕФЕКТИВНОСТ И РАЗРАБОТКА
НА РАБОТЕН ПРОЕКТ ЗА ОСНОВЕН РЕМОНТ И ВЪВЕЖДАНЕ
НА МЕРКИ ЗА ЕНЕРГИЙНА ЕФЕКТИВНОСТ В СГРАДАТА НА
С О У "ОТЕЦ ПАИСИЙ" В УПИ I, КВ.78 гр.КЪРДЖАЛИ
КОНСОРЦИУМ "ЦИЕС-ДММ КЪРДЖАЛИ"

Чертеж: Табло котелно /Тк/ - схема електрическа		ЧАСТ		Електрическа	
Име	Подпис	ФАЗА	ТИП	Име	Подпис
Проектант	инж. М.Симеонов	Архитектура	Съгласували:	арх. Св. Герганов	
		Конструктивна		инж. А.Петрова	
		Вик		инж. Д. Дишев	
		ПУ и БУ		л.арх. Д.Денева	
Управител	Валентин Денев	ОВК и ЕЕ		инж. Н. Батолска	
Дата 11.2014г.	Мащаб	Геодезия		инж. В.Русанов	