


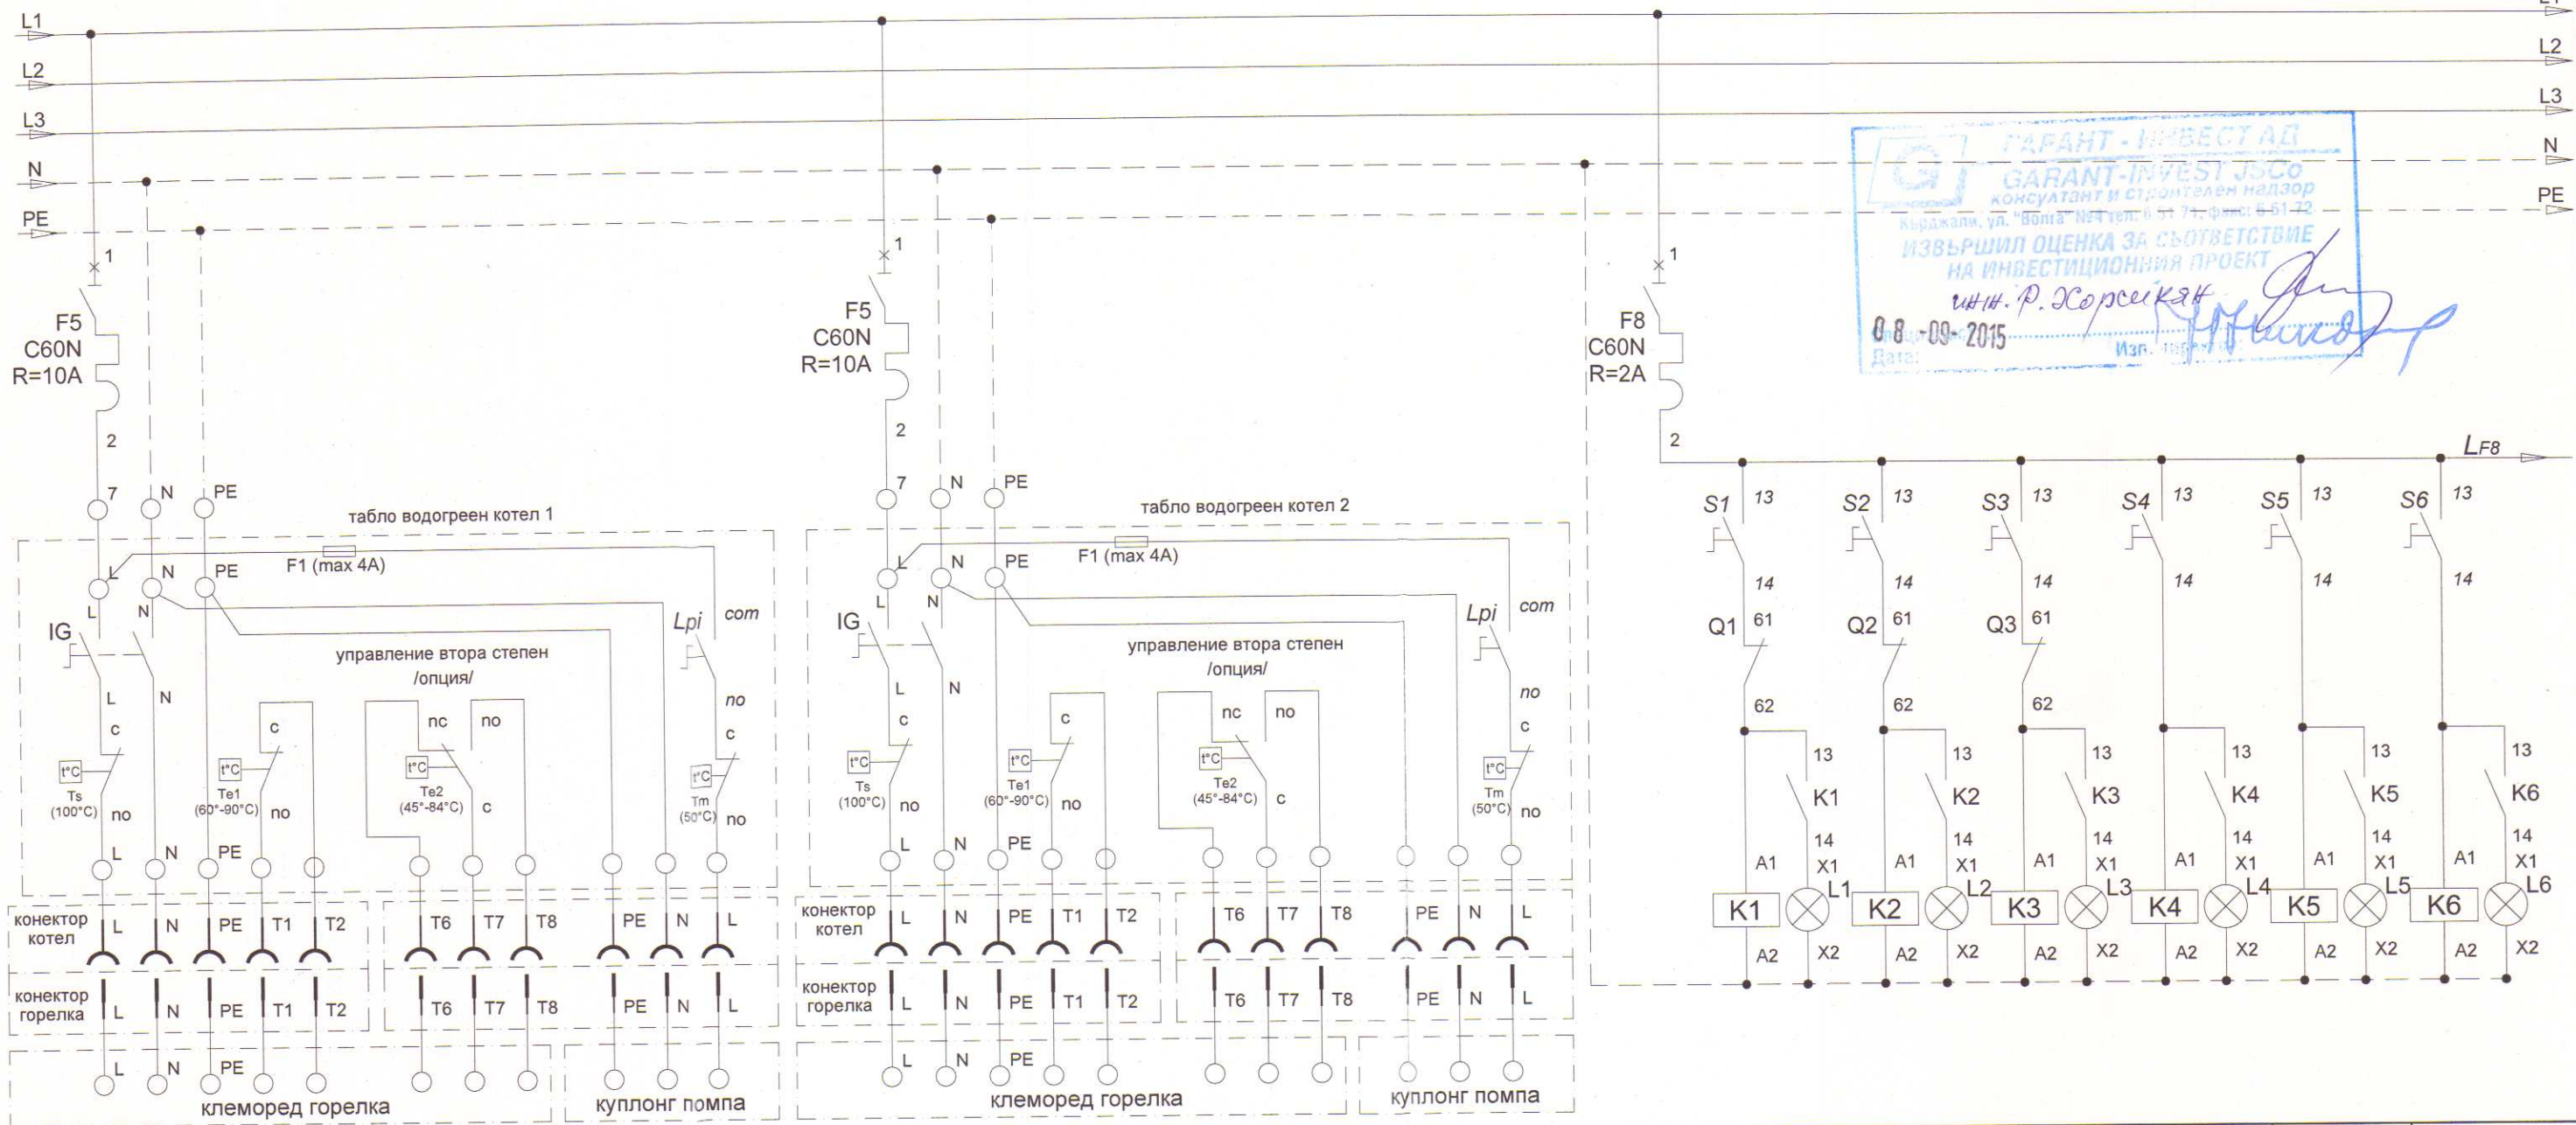

ГАРАНТ-ИНВЕСТ АД
 GARANT-INVEST JSCo
 консултант и строителен надзор
 Кърджали, ул. "Волга" №4 тел. 071 71-11-11 факс: 071 72-11-11
 ИЗВЪРШИЛ ОЦЕНКА ЗА СЪОТВЕТСТВИЕ
 НА ИНВЕСТИЦИОННИЯ ПРОЕКТ
 инж. Р. Жорсекиан
 08-09-2015
 Дата: _____

1	Захранване и управление водогреев котел 1 и газова горелка и циркуляционна помпа 6	Захранване и управление водогреев котел 2 и газова горелка и циркуляционна помпа 7	оперативно напрежение	у-е помпа 1	у-е помпа 2	у-е помпа 3	у-е помпа 4	у-е помпа 5	у-е помпа солар
2	3 kW	3 kW	ОБЩИНА КЪРДЖАЛИ						
3	13 A	13 A	ОБЩИНА КЪРДЖАЛИ						
4									

23/09/2015
 Гарант-Инвест

ОПЕРАТИВНА ПРОГРАМА "РЕГИОНАЛНО РАЗВИТИЕ" 2007-2013 г.
 ОПРР
 ВЪЗЛОЖИТЕЛ: ОБЩИНА КЪРДЖАЛИ
 ОБСОБЕНА ПОЗИЦИЯ №4:
 ИЗГОТВЯНЕ НА ТЕХНИЧЕСКИ ПАСПОРТ, ИЗВЪРШВАНЕ НА ОБСЛЕДВАНЕ ЗА ЕНЕРГИЙНА ЕФЕКТИВНОСТ И РАЗРАБОТВАНЕ НА РАБОТЕН ПРОЕКТ ЗА ОСНОВЕН РЕМОНТ И ВЪВЕЖДАНЕ НА МЕРКИ ЗА ЕНЕРГИЙНА ЕФЕКТИВНОСТ В СГРАДАТА НА С О У "ОТЕЦ ПАИСИЙ" В УПИ I, КВ.78 гр.КЪРДЖАЛИ
 КОНСОРЦИУМ "ЦИЕС-ДММ КЪРДЖАЛИ"

КАМАРА НА ИНЖЕНЕРИТЕ В
 ИНВЕСТИЦИОННОТО ПРОЕКТИРАНЕ
 Регистрационен № 03068
 инж. МИТКО
 НИКОЛОВ СИМЕОНОВ
 ПОДПИС
 ПЪЛНА ПРОЕКТАНТСКА ПРАВОСПОСОБНОСТ

Чертеж: Табло котелно /Тк/ - схема електрическа			ЧАСТ		Електрическа	
			ФАЗА	ТИП	черт.№ 18.2	
Проектант	Име	Подпис	Съгласували:		Име	Подпис
Проектант	инж. М.Симеонов		Архитектура		арх. Св. Герганов	
			Конструктивна		инж. А.Петрова	
			ВИК		инж. Д. Дишев	
Управител	Валентин Денев		ПУ и БУ		л.арх. Д.Денева	
			ОВК и ЕЕ		инж. Н. Батолска	
Дата	11.2014г.	Мащаб	Геодезия		инж. В.Русанов	