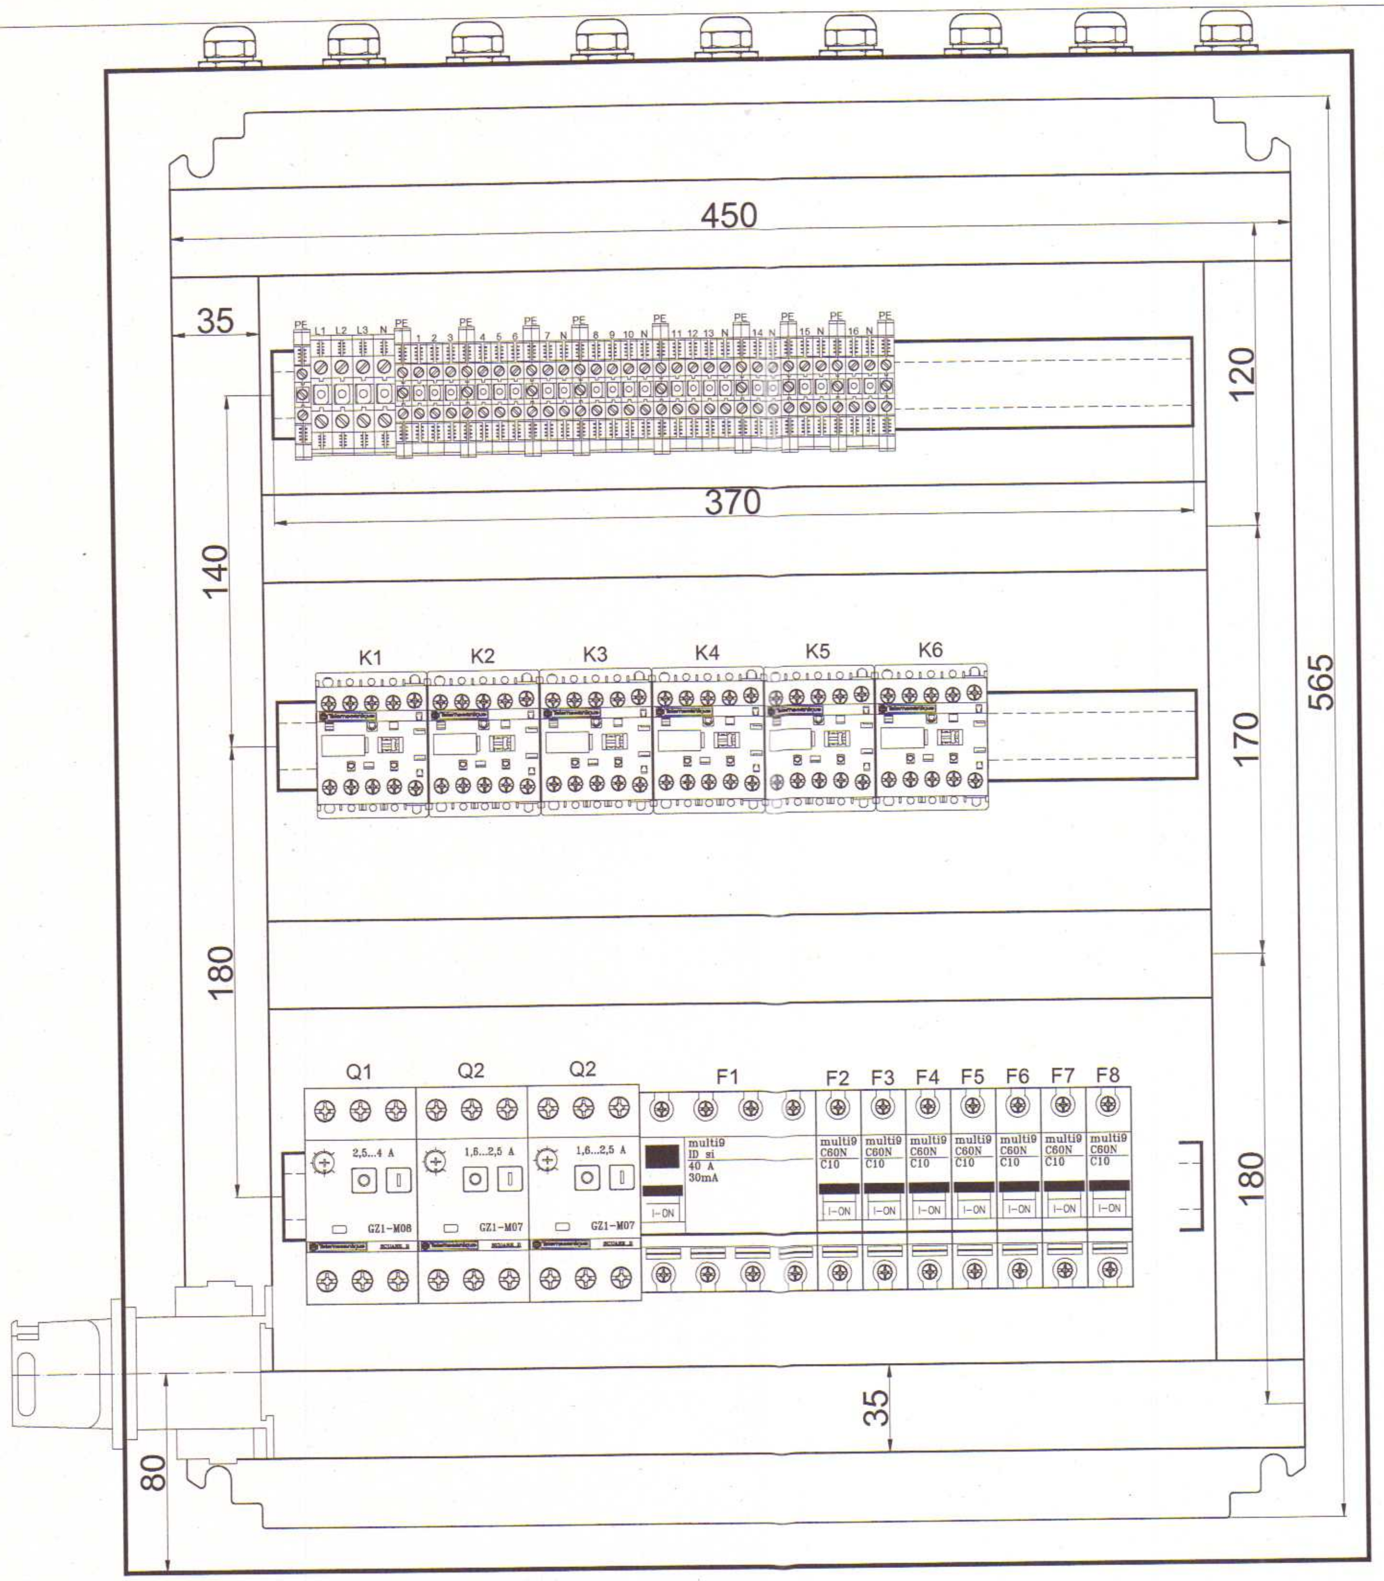

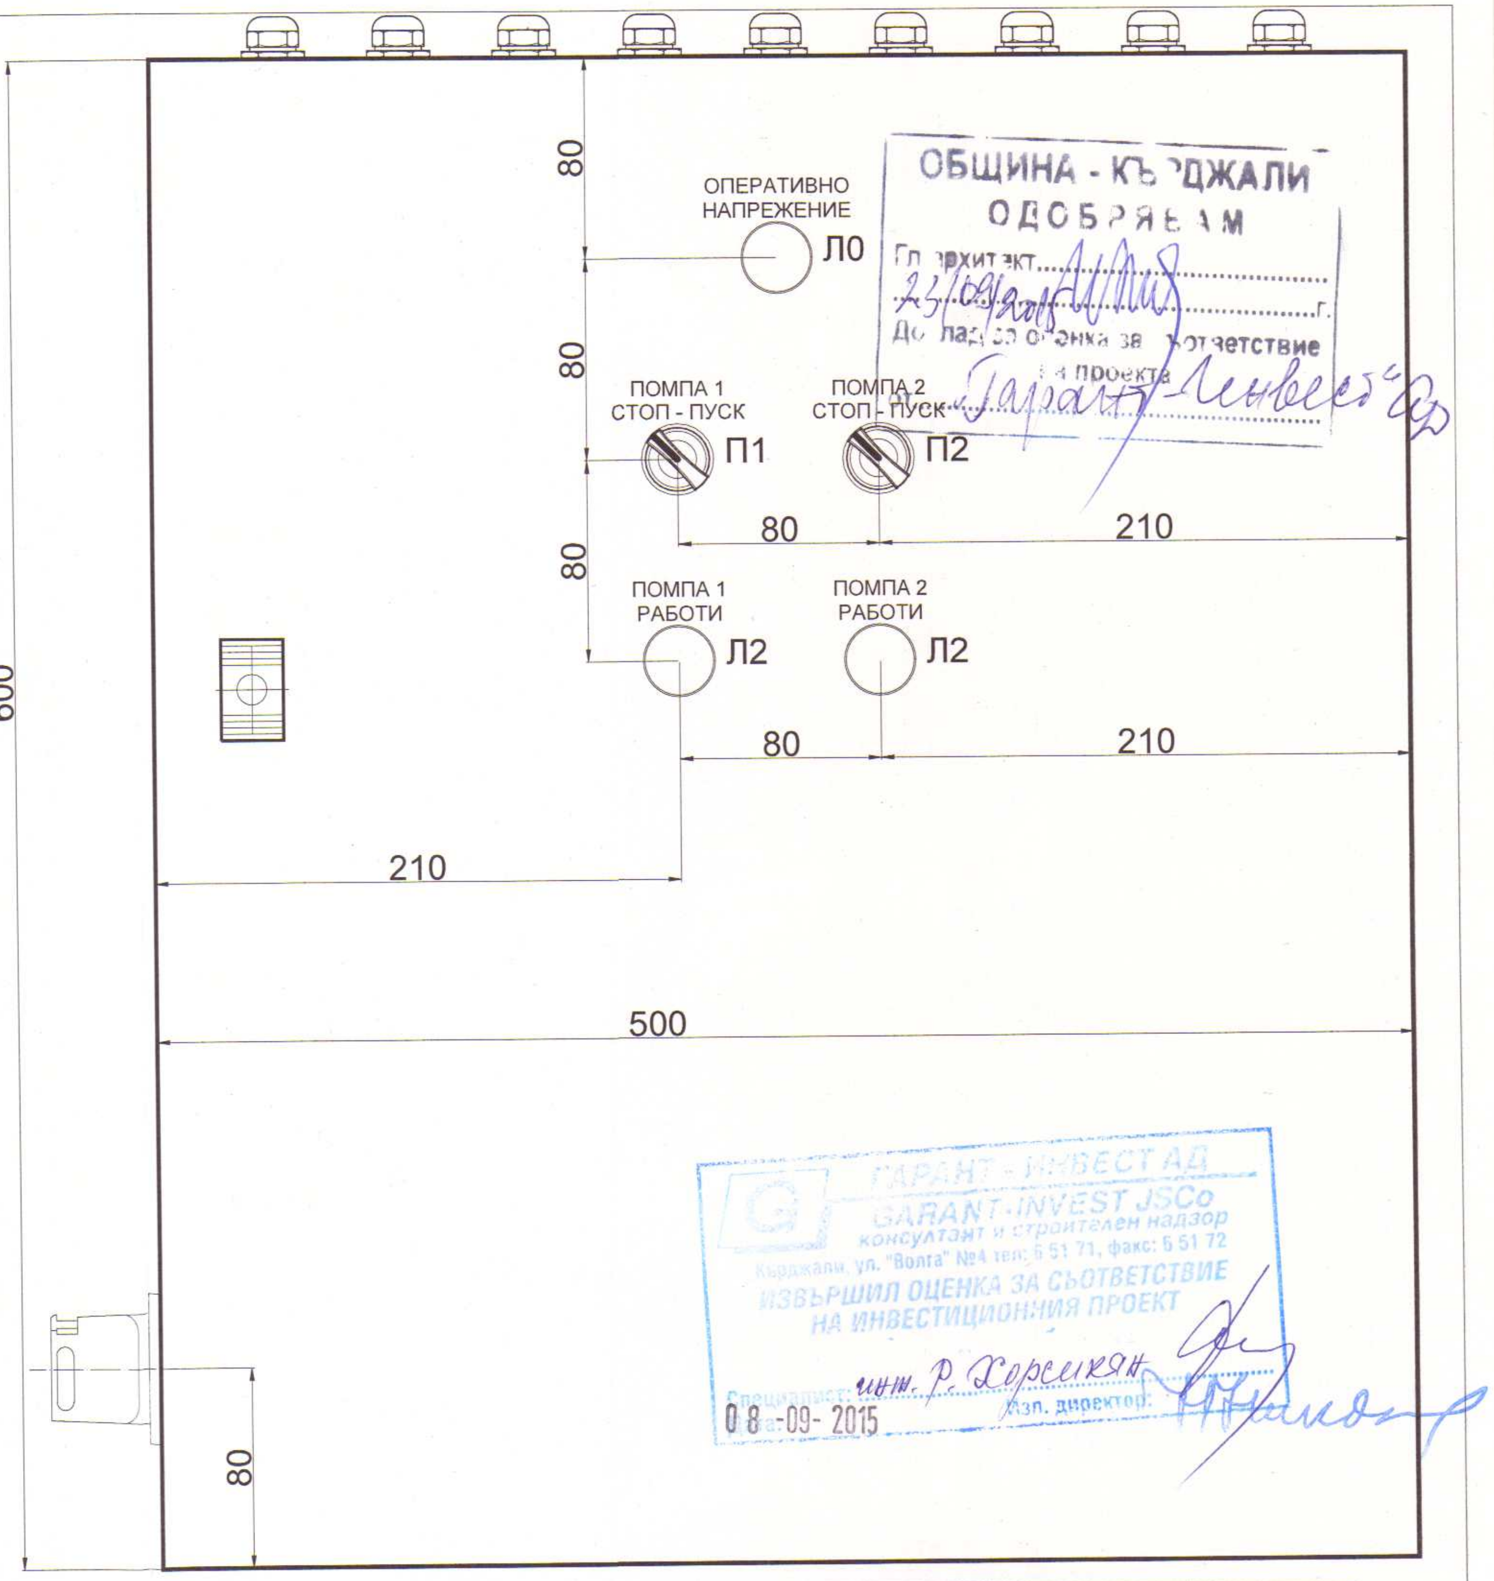

ОБЩИНА - КЪРДЖАЛИ
ОДОБРЯВАМ
Гл. архитект............................
23/09/2015............................г.
Доклад за оценка за съответствие на проекта
от „Гарант-Инвест" АД

ГАРАНТ - ИНВЕСТ АД
GARANT-INVEST JSCo
консултант и строителен надзор
Кърджали, ул. "Волга" №4 тел: 5 51 71, факс: 5 51 72
ИЗВЪРШИЛ ОЦЕНКА ЗА СЪОТВЕТСТВИЕ НА ИНВЕСТИЦИОННИЯ ПРОЕКТ
Специалист: инж. Р. Хорсикян
Изп. директор:
Дата: 08-09-2015

КАМАРА НА ИНЖЕНЕРИТЕ В ИНВЕСТИЦИОННОТО ПРОЕКТИРАНЕ
Регистрационен № 03068
инж. МИТКО НИКОЛОВ СИМЕОНОВ
/подпис/
ПЪЛНА ПРОЕКТАНТСКА ПРАВОСПОСОБНОСТ

ОПЕРАТИВНА ПРОГРАМА „РЕГИОНАЛНО РАЗВИТИЕ" 2007-2013 г.
ОПРР

ВЪЗЛОЖИТЕЛ: ОБЩИНА КЪРДЖАЛИ

ОБОСОБЕНА ПОЗИЦИЯ №4:
ИЗГОТВЯНЕ НА ТЕХНИЧЕСКИ ПАСПОРТ, ИЗВЪРШВАНЕ НА ОБСЛЕДВАНЕ ЗА ЕНЕРГИЙНА ЕФЕКТИВНОСТ И РАЗРАБОТВАНЕ НА РАБОТЕН ПРОЕКТ ЗА ОСНОВЕН РЕМОНТ И ВЪВЕЖДАНЕ НА МЕРКИ ЗА ЕНЕРГИЙНА ЕФЕКТИВНОСТ В СГРАДАТА НА С О У "ОТЕЦ ПАИСИЙ" В УПИ I, КВ.78 гр.КЪРДЖАЛИ

КОНСОРЦИУМ "ЦИЕС-ДММ КЪРДЖАЛИ"

Чертеж: Табло котелно /Тк/ - лицев панел и вътрешна конфигурация			ЧАСТ	Електрическа	
			ФАЗА	ТИП	черт.№ **19**
	Име	Подпис	Съгласували:	Име	Подпис
Проектант	инж. М.Симеонов		Архитектура	арх. Св. Герганов	
			Конструктивна	инж. А.Петрова	
			ВиК	инж. Д. Дишев	
			ПУ и БУ	л.арх.Д.Денева	
Управител	Валентин Денев		ОВК и ЕЕ	инж. Н. Батолска	
Дата 11.2014г.	Мащаб		Геодезия	инж. В.Русанов	