GRAPHISOFT- ArchiCAD 9 ; Certificate of 13 juli 2005

СЕВЕР

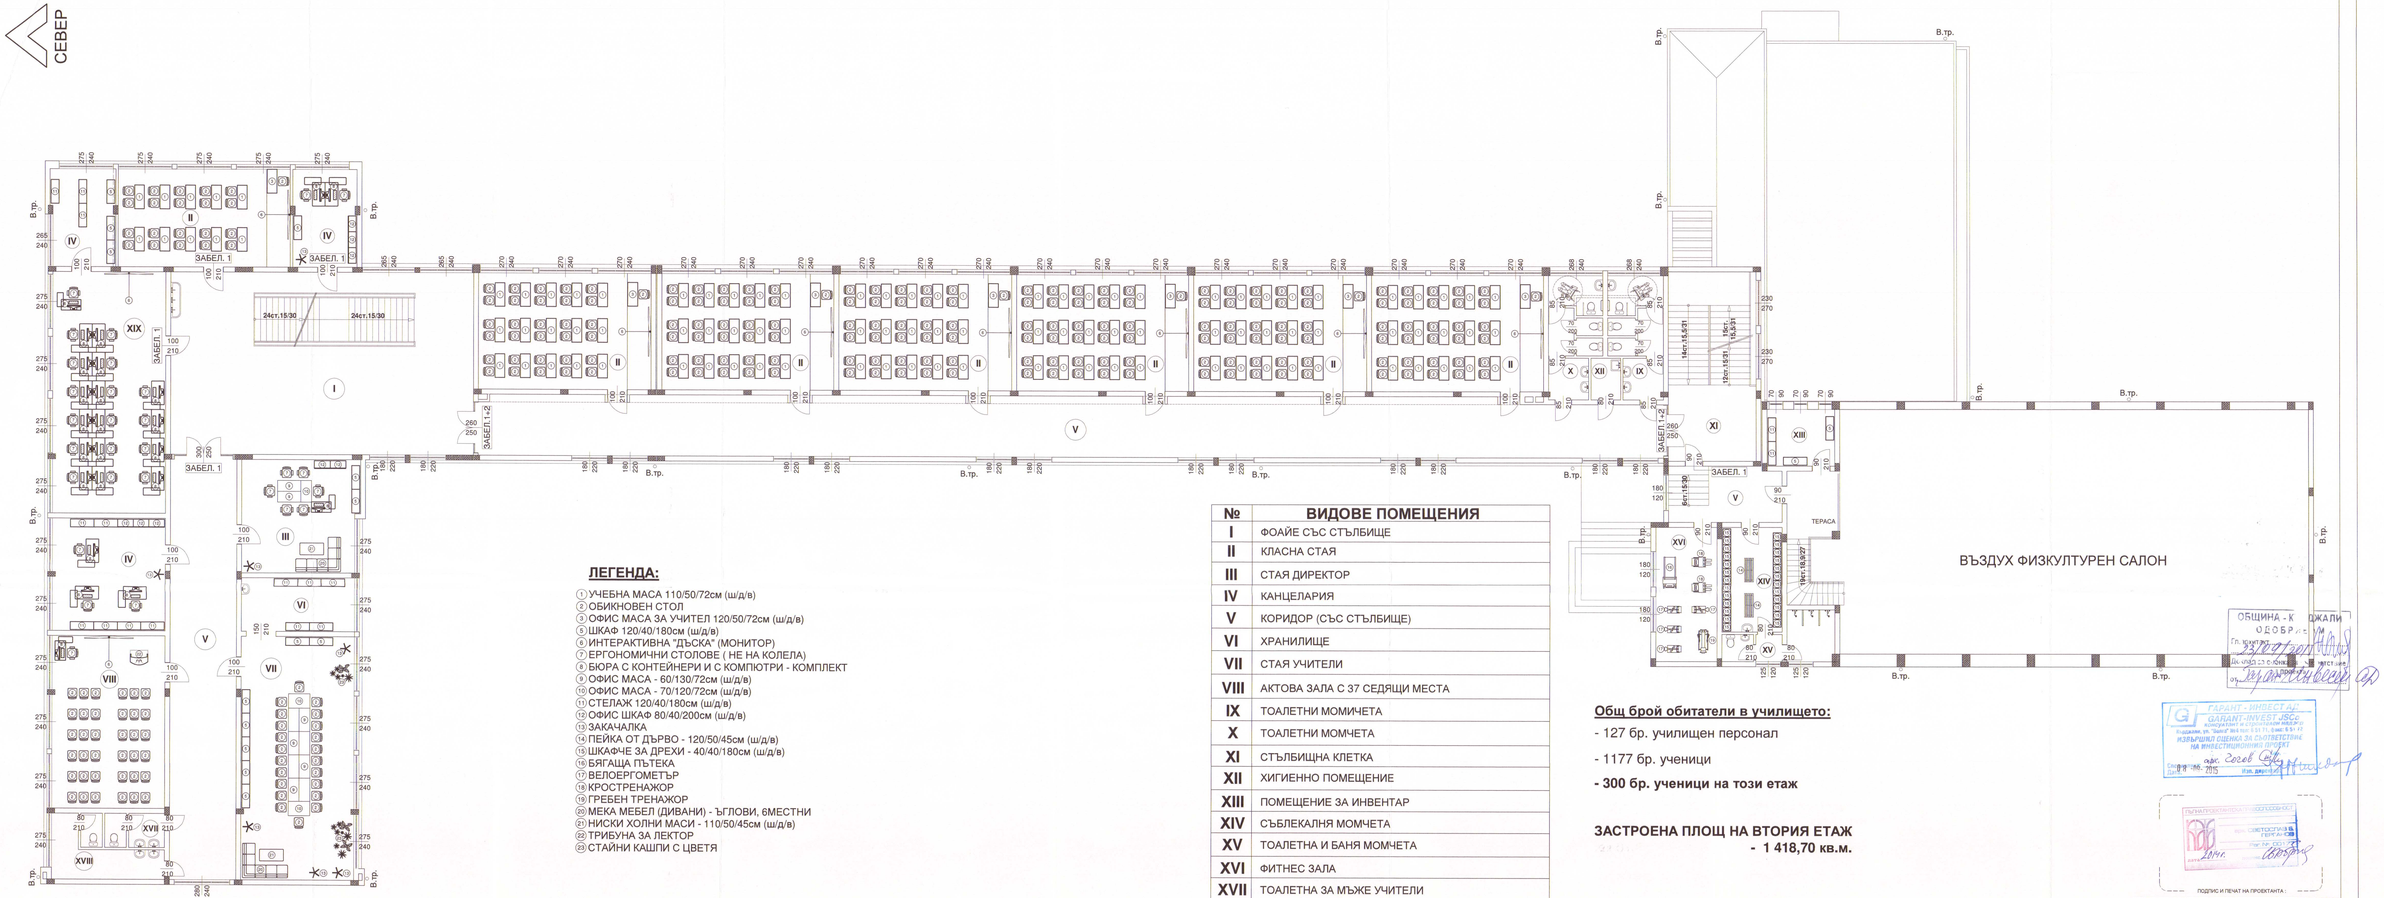

ЛЕГЕНДА:

1. УЧЕБНА МАСА 110/50/72см (ш/д/в)
2. ОБИКНОВЕН СТОЛ
3. ОФИС МАСА ЗА УЧИТЕЛ 120/50/72см (ш/д/в)
4. ШКАФ 120/40/180см (ш/д/в)
5. ИНТЕРАКТИВНА "ДЪСКА" (МОНИТОР)
6. ЕРГОНОМИЧНИ СТОЛОВЕ (НЕ НА КОЛЕЛА)
7. БЮРА С КОНТЕЙНЕРИ И С КОМПЮТРИ - КОМПЛЕКТ
8. ОФИС МАСА - 60/130/72см (ш/д/в)
9. ОФИС МАСА - 70/120/72см (ш/д/в)
10. СТЕЛАЖ 120/40/180см (ш/д/в)
11. ОФИС ШКАФ 80/40/200см (ш/д/в)
12. ЗАКАЧАЛКА
13. ПЕЙКА ОТ ДЪРВО - 120/50/45см (ш/д/в)
14. ШКАФЧЕ ЗА ДРЕХИ - 40/40/180см (ш/д/в)
15. БЯГАЩА ПЪТЕКА
16. ВЕЛОЕРГОМЕТЪР
17. КРОСТРЕНАЖОР
18. ГРЕБЕН ТРЕНАЖОР
19. МЕКА МЕБЕЛ (ДИВАНИ) - ЪГЛОВИ, 6МЕСТНИ
20. НИСКИ ХОЛНИ МАСИ - 110/50/45см (ш/д/в)
21. ТРИБУНА ЗА ЛЕКТОР
22. СТАЙНИ КАЩПИ С ЦВЕТЯ

№	ВИДОВЕ ПОМЕЩЕНИЯ
I	ФОАЙЕ СЪС СТЪЛБИЩЕ
II	КЛАСНА СТАЯ
III	СТАЯ ДИРЕКТОР
IV	КАНЦЕЛАРИЯ
V	КОРИДОР (СЪС СТЪЛБИЩЕ)
VI	ХРАНИЛИЩЕ
VII	СТАЯ УЧИТЕЛИ
VIII	АКТОВА ЗАЛА С 37 СЕДЯЩИ МЕСТА
IX	ТОАЛЕТНИ МОМИЧЕТА
X	ТОАЛЕТНИ МОМЧЕТА
XI	СТЪЛБИЩНА КЛЕТКА
XII	ХИГИЕННО ПОМЕЩЕНИЕ
XIII	ПОМЕЩЕНИЕ ЗА ИНВЕНТАР
XIV	СЪБЛЕКАЛНЯ МОМЧЕТА
XV	ТОАЛЕТНА И БАНЯ МОМЧЕТА
XVI	ФИТНЕС ЗАЛА
XVII	ТОАЛЕТНА ЗА МЪЖЕ УЧИТЕЛИ
XVIII	ТОАЛЕТНА ЗА ЖЕНИ УЧИТЕЛИ
XIX	КАБИНЕТ

ЗАБЕЛЕЖКА:ВЪВ ВСИЧКИ НОВИ ТОАЛЕТНИ ЗА УЧЕНИЦИ С НАРУШЕНА ПОДВИЖНОСТ ДА СЕ МОНТИРАТ РЪКОХВАТКИ - СТАЦИОНАРНА СТЕННА И ПОДВИЖНА, НА ВИСОЧИНА 70см ОТ ПОДА ДО НИСКОТО ТОАЛЕТНО СЕДАЛО И СЪГЛАСНО ФИГ.№39 от НАРЕДБА №4 ЗА ИЗИСКВАНИЯТА ЗА ДОСТЪПНА СРЕДАТА ЗАНАСЕЛЕНИЕТО

Общ брой обитатели в училището:

- 127 бр. училищен персонал
- 1177 бр. ученици
- **300 бр. ученици на този етаж**

ЗАСТРОЕНА ПЛОЩ НА ВТОРИЯ ЕТАЖ
- 1 418,70 кв.м.

ЗАБЕЛЕЖКА 1:Самозатваряща се, димоуплатнена врата с ГОУ-EI 60
ЗАБЕЛЕЖКА 2: Брави - тип "антипаник"

ЗАСТРОЕНА ПЛОЩ НА СГРАДАТА - 1 857,80 кв.м.
(всички корпуси и тераса пред физк. салон, която е на повече от 1,20м над средно прилежащия терен, но без колонадата, която не е проход в сграда)

РАЗГЪНАТА ЗАСТРОЕНА ПЛОЩ НА СГРАДАТА
(всички корпуси) - 6 555,00 кв.м.

ЗАСТРОЕНА ОБЕМ НА СГРАДАТА - 25 250,00 куб.м.
(всички корпуси)

ОБЩИНА - К ОДОБРЕ

ГАРАНТ-ИНВЕСТ-АД ГАРАНТ-ИНВЕСТ JSC. консултинг и строителен надзор ИЗВЪРШЕНО ОЦЕНКА ЗА СЪОТВЕТСТВИЕ НА ИНВЕСТИЦИОННИЯ ПРОЕКТ арх. Гогов

ПЪТНАТЕХНИЧЕСКА ПРОВЕРКА ЕООД

ПОДПИС И ПЕЧАТ НА ПРОЕКТАНТА :

ОПЕРАТИВНА ПРОГРАМА „ОСНОВНА ИНФРАСТРУКТУРА" 2007-2013 ЕВРОПЕЙСКИ СЪЮЗ ЕФРР

ВЪЗЛОЖИТЕЛ: **ОБЩИНА КЪРДЖАЛИ**

ОБОСОБЕНА ПОЗИЦИЯ №4:

ИЗГОТВЯНЕ НА ТЕХНИЧЕСКИ ПАСПОРТ, ИЗВЪРШВАНЕ НА ОБСЛЕДВАНЕ ЗА ЕНЕРГИЙНА ЕФЕКТИВНОСТ И РАЗРАБОТВАНЕ НА РАБОТЕН ПРОЕКТ ЗА ОСЪЩЕСТВЯВАНЕ НА ЕНЕРГИЙНА ЕФЕКТИВНОСТ В СГРАДАТА НА С.О.У "ОТЕЦ ПАИСИЙ" В УПИ I, КВ.178 в.КЪРДЖАЛИ

КОНСОРЦИУМ "ЦИЕС-ДММ КЪРДЖАЛИ"

ЧЕРТЕЖ: **РАЗСТАНОВКА НА ОБЗАВЕЖДАНЕ ВТОРИ ЕТАЖ НА к.+3,60м** — **М 1:100**

Представляващ ДЗЗД	Валентин Денев		Част: Инте-
Архитектура	арх. Св. Тергенов		рюерен дизайн
Конструкции	инж. А. Петрова		Фаза:
Реконструкция	п.арх. Д. Денева		РИП
ВиК	инж. Д. Джиев		Чертеж №:
Електро	инж. М. Семенова		
ОВК и ЕЕ	инж. Н. Батолска		Дата:
Геодезия	инж. В. Русанов		11.2014г.

Съгласувал: