

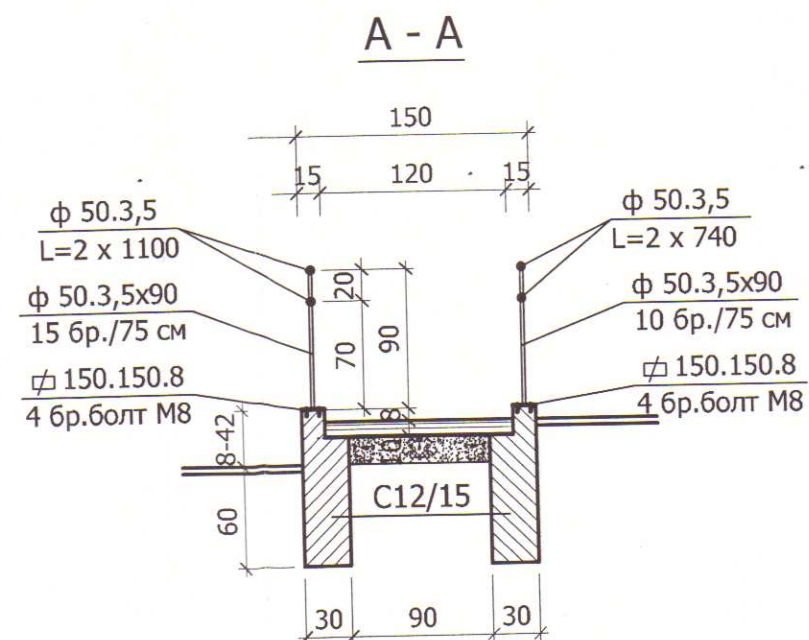


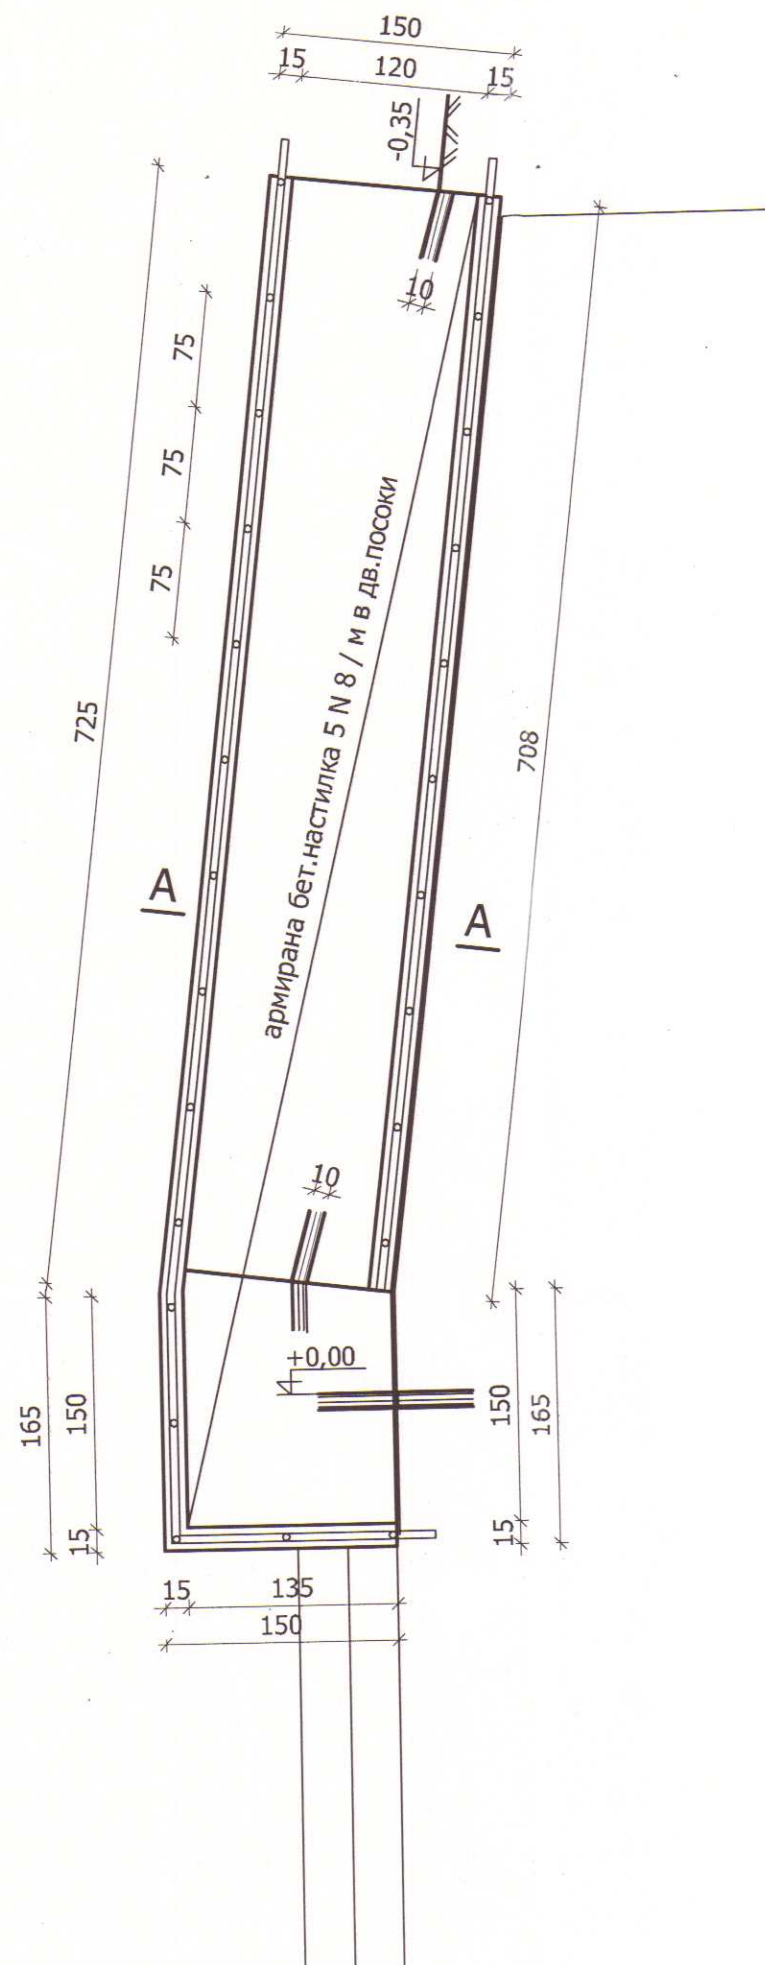

Детайл парапет

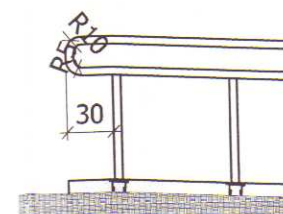

КОЛИЧЕСТВЕНА СМЕТКА

N	Вид	Мяр-ка	К-во
1.	Изкоп-за основи	куб.м.	3,30
2.	Котраж	кв.м.	9,20
3.	Бетон	куб.м.	6,25
4.	Обратен насип	куб.м.	2,20

Спесификация на стоманата

1. N 8 -	43 кг
2. ф 50.3,5-	198 кг
3. планки-	44 кг
Общо:	285 кг

ОБЩИНА - КЪРДЖАЛИ
ОДОБРЯВАМ

Гл. архитект

23/09/2015

Детайл за оценка за съответствие

на проекта

Гарант - Инвест АД

Гарант - Инвест АД

08-09-2015

Специалист: инж. Слав

Изд. директор: инж. Слав

08-09-2015

Гарант - Инвест АД

Гарант - Инвест АД

08-09-2015

Специалист: инж. Слав

Изд. директор: инж. Слав

08-09-2015

Гарант - Инвест АД

Гарант - Инвест АД

08-09-2015



ЗАБЕЛЕЖКИ:

1. Основите да се копят до здрава почва мин.60 см - или до нивото на съществуващите основи.
2. Бетоновата настилка да се изпълни върху добре трамбован насип
3. Настилката да се армира с 5N8/в двете посоки
4. Стойките на парапета се монтират чрез заварка към планка 150.150.8.с 4 бр.анкерни дюбели M8.
5. Ръкохватките се заваряват към стойките
6. Бетон клас C12/15, стомана B235.

ОПЕРАТИВНА ПРОГРАМА "РЕГИОНАЛНО РАЗВИТИЕ" 2007-2013 г.			
ВЪЗЛОЖИТЕЛ: ОБЩИНА КЪРДЖАЛИ			
ОБОСОБЕНА ПОЗИЦИЯ №4:			
ИЗГОТВЯНЕ НА ТЕХНИЧЕСКИ ПАСПОРТ, ИЗВЪРШВАНЕ НА ОБСЛЕДВАНЕ ЗА ЕНЕРГИЙНА ЕФЕКТИВНОСТ И РАЗРАБОТВАНЕ НА РАБОТЕН ПРОЕКТ ЗА ОСНОВЕН РЕМОТ И ВЪВЕЖДАНЕ НА МЕРКИ ЗА ЕНЕРГИЙНА ЕФЕКТИВНОСТ В СГРАДАТА НА С О У "ОТЕЦ ПАИСИЙ" В УПИ I, КВ.78 гр.КЪРДЖАЛИ			
КОНСОРЦИУМ "ЦИЕС-ДММ КЪРДЖАЛИ"			
ЧЕРТЕЖ:		РАМПА	
М 1:50			
Представяващ ДЗЗД	Валентин Денев	Част:	конструктивна
Архитектура	арх. Св. Герганов	Фаза:	РИП
Конструкции	инж. А. Петрова	Чертеж №:	1/4
Паркоустройство	л.арх. Д. Денева	Дата:	11.2014г.
ВиК	инж. Д. Дишев		
Електро	инж. М. Симеонов		
ОВК и ЕЕ	инж. Н. Батолска		
Геодезия	инж. В. Русанов		