



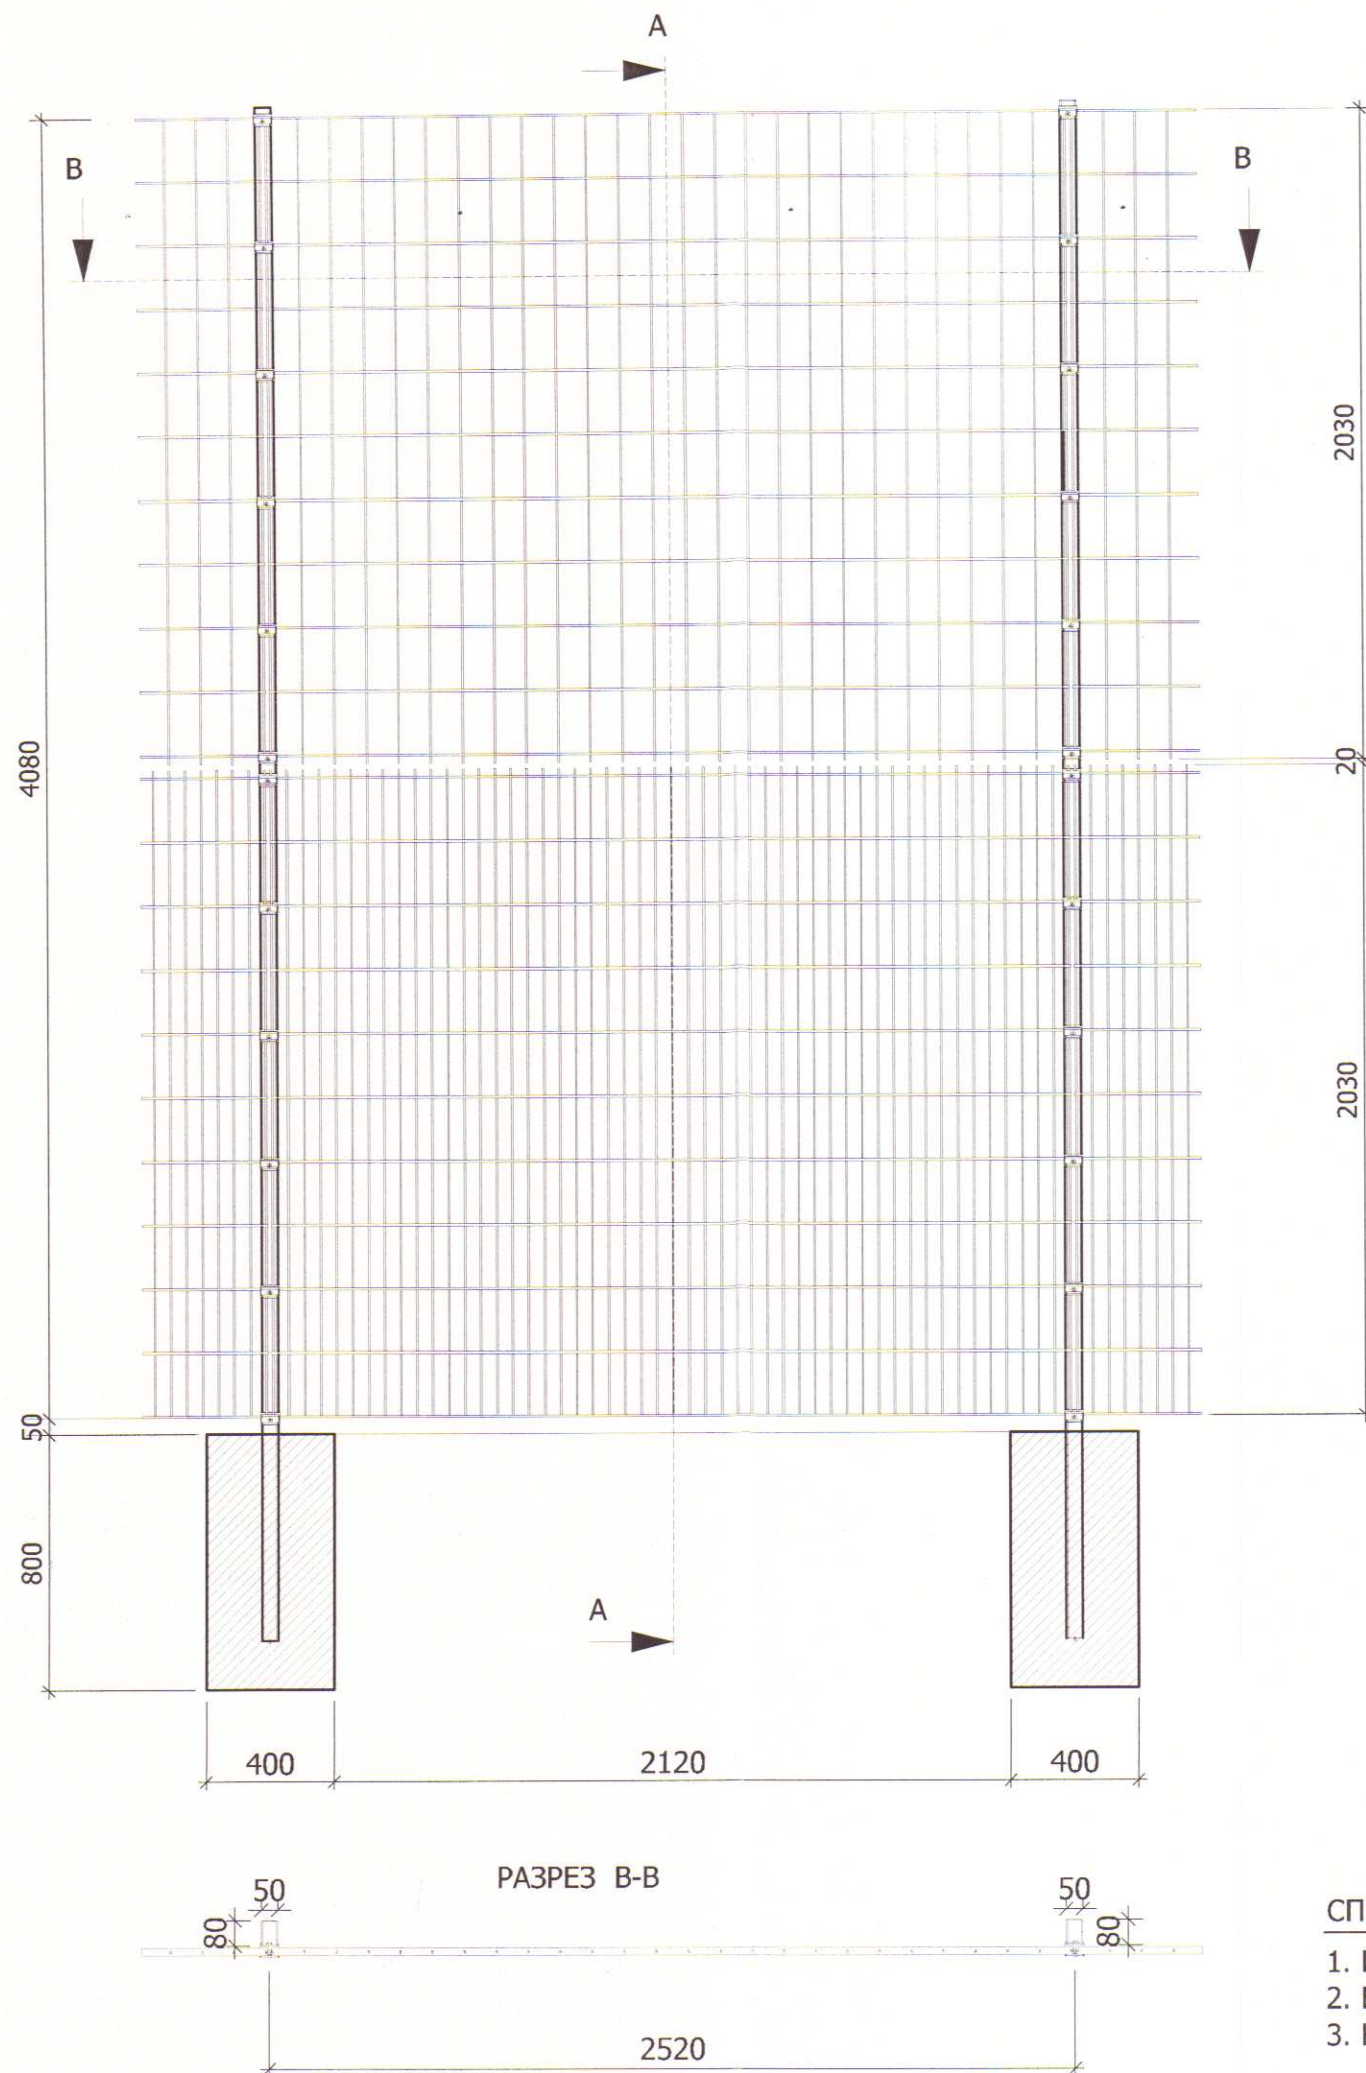


РАЗРЕЗ A-A

ПЕЙКА ЗА СПОРТНИ ПЛОЩАДКИ
ВЕРТИКАЛЕН РАЗРЕЗ

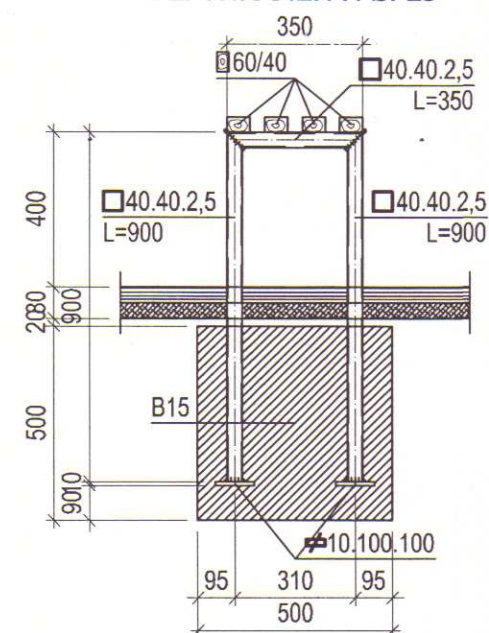

ПЛАН ОСНОВИ

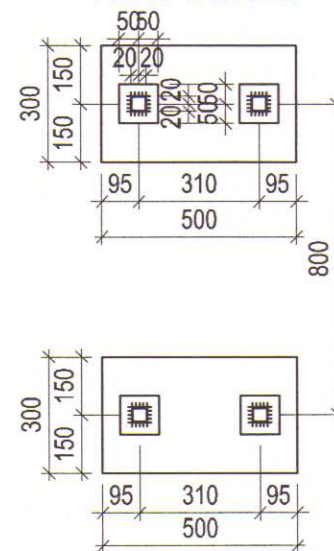

Количествена сметка за 10m
пейка за спортни площадки

N	Вид	Мярка	К-во
1	Изкоп за основи	куб.м.	1.17
2	Бетон	куб.м.	0.98
3	Стомана	кг.	101.14
4	Дървен материал	куб.м.	0.10

СПЕЦИФИКАЦИЯ ЗА 10 М

1. Изкоп за основи	0,512	куб.м.
2. Бетон	0,512	куб.м.
3. Колони	129,02	кг

- ЗАБЕЛЕЖКИ:**
1. Основите се копаят до здрава почва, мин. 80 см.
 2. Рамките на пейката и колоните на оградата се монтират преди бетонрането на единичните фундаменти.
 3. Мрежата се захваща към металните колони чрез болтове
 4. Връзките на дървените с металните елементи са чрез болтове.
 5. Бетон C12/15, Стомана Вст.3пс4



ОПЕРАТИВНА ПРОГРАМА „РЕГИОНАЛНО РАЗВИТИЕ“ 2007-2013 г.

ВЪЗЛОЖИТЕЛ: ОБЩИНА КЪРДЖАЛИ

ОБОСОБЕНА ПОЗИЦИЯ №4:
ИЗГОТВЯНЕ НА ТЕХНИЧЕСКИ ПАСПОРТ, ИЗВЪРШВАНЕ НА
ОБСЛЕДВАНЕ ЗА ЕНЕРГИЙНА ЕФЕКТИВНОСТ И РАЗРАБОТКА
НА РАБОТЕН ПРОЕКТ ЗА ОСНОВЕН РЕМОНТ И ВЪВЕЖДА-
НЕ НА МЕРКИ ЗА ЕНЕРГИЙНА ЕФЕКТИВНОСТ В СГРАДАТА НА
С О У "ОТЕЦ ПАИСИЙ" В УПИ I, КВ.78 гр.КЪРДЖАЛИ

КОНСОРЦИУМ "ЦИЕС-ДММ КЪРДЖАЛИ"

ЧЕРТЕЖ: **ОГРАДА И ПЕЙКА** **СПОРТНА ПЛОЩАДКА** **М 1:50**

Представяващ ДЗЗД	Валентин Денев	Част:	конструктивна
Архитектура	арх. Св. Герганов	Фаза:	РИП
Конструкции	инж. А. Петрова	Чертеш №:	3/4
Таркоустройство	п.арх. Д. Денева	Дата:	11.2014г.
ВиК	инж. Д. Дишев		
Електро	инж. М. Симеонов		
ОВК и ЕЕ	инж. Н. Батолска		
Геодезия	инж. В. Русанов		

ОБЩИНА - КЪРДЖАЛИ
ОДОБРЯВАМ

Гл.архитект
22/09/2015
Доклад за оценка за съответствие
на проекта

Garant-Invest