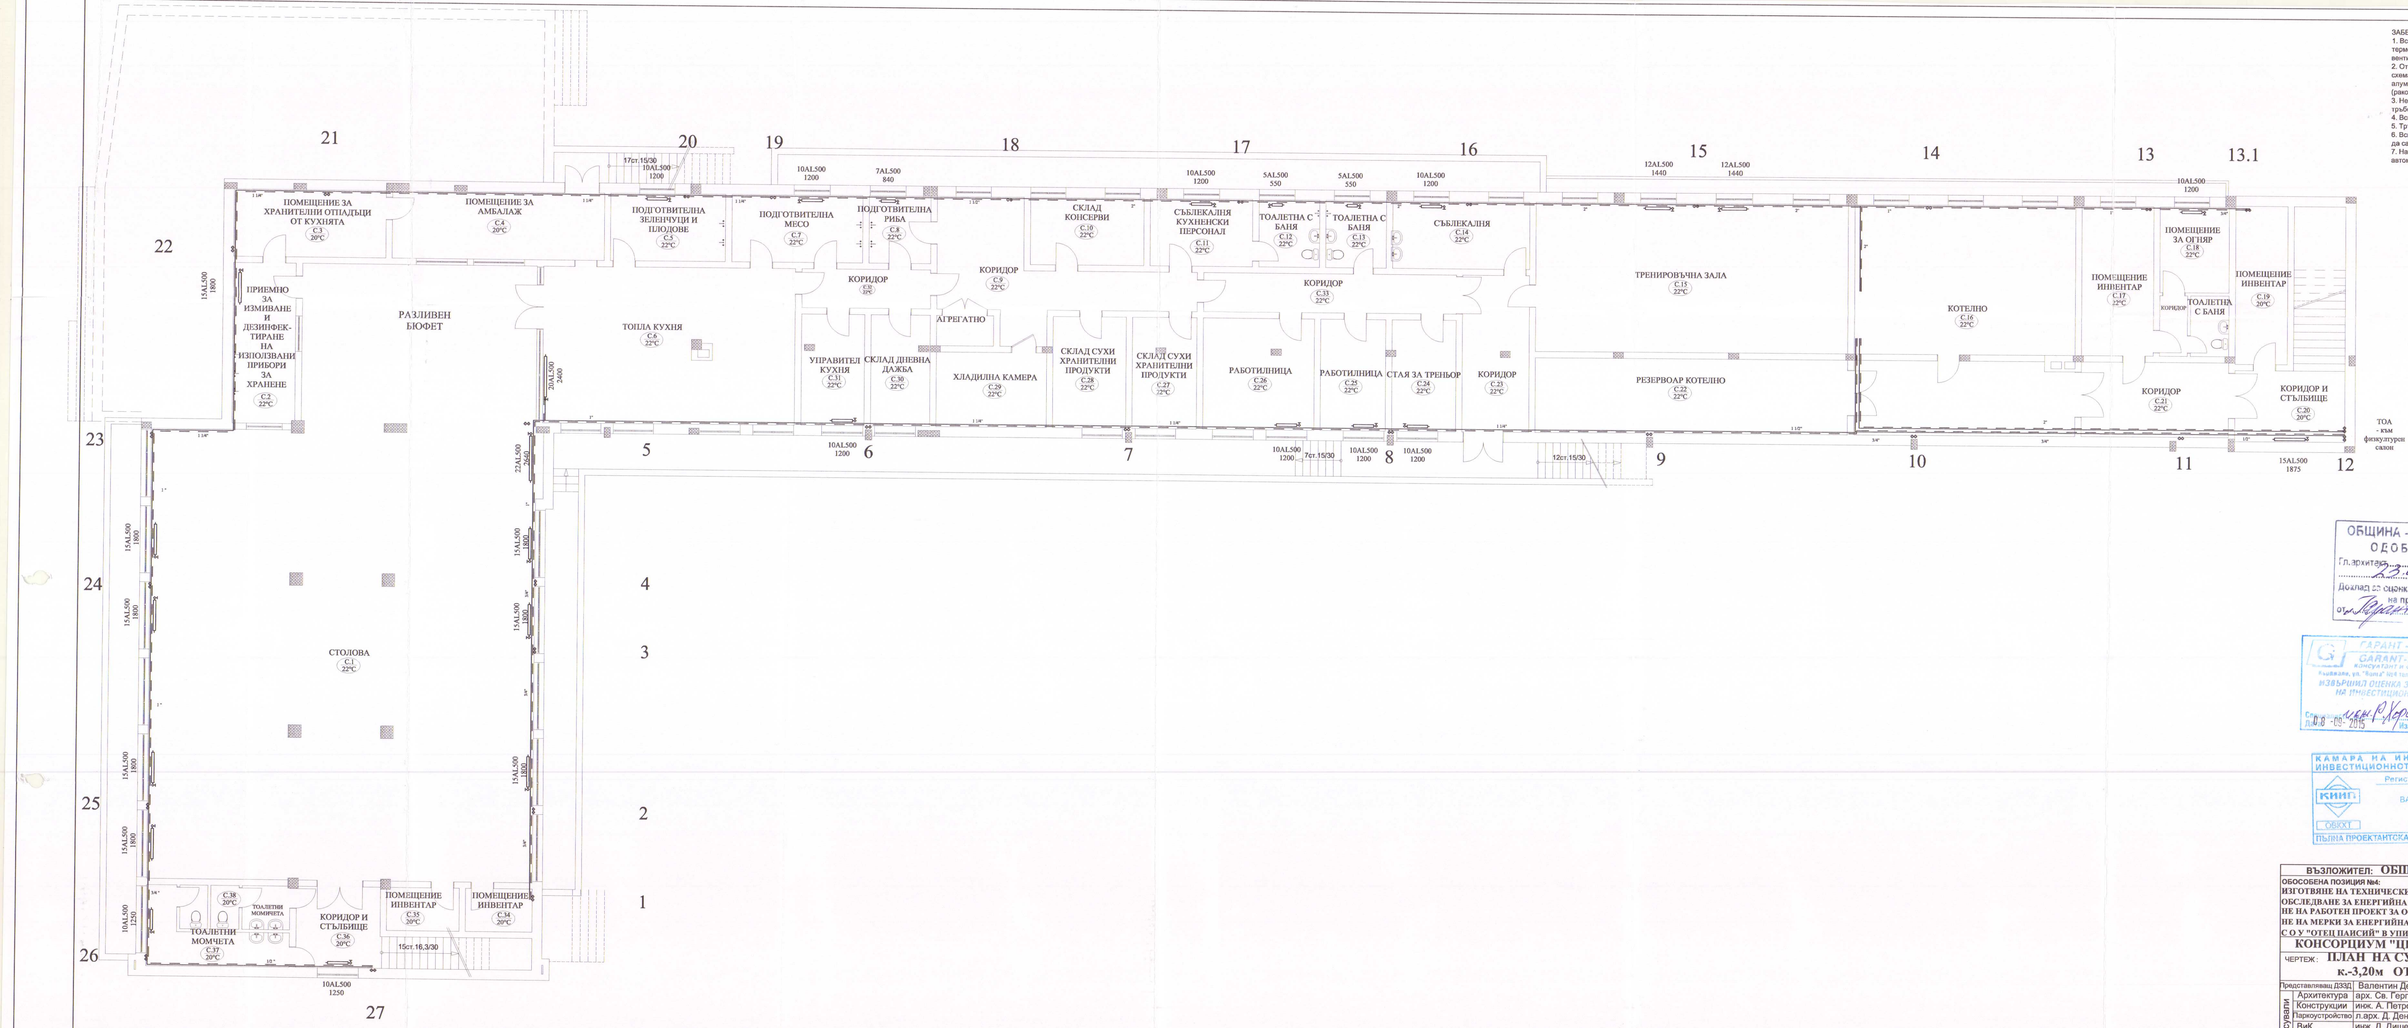

ЗАБЕЛЕЖКА
1. Всички радиатори са окомплектовани с термостатичен радиаторен вентил, секретен вентил и обезвъздушител.
2. Отоплителните тела да се свързват по схемата горе-долу с полипътилинова тръба с алуминиева вложка 16/2, захванати с адаптор (ракор) за отоманените съществуващи вентили.
3. Неозначената арматура е с диаметъра на тръбопровода, на който са монтира.
4. Всички товари са във W.
5. Тръбната мрежа е оразмерена за 70°/50° С.
6. Всички неозначени наклони на новите тръби да са min 3/1000.
7. На всеки вертикален щанг да се монтира автоматичен обезвъздушител.

ОБЩИНА - КЪРДЖАЛИ
ОДОБРЯВАМ
Гл.архитект:
Доклад за оценка за съответствие
на проекта
от ГАРАНТ - ИНВЕСТ АД

ГАРАНТ - ИНВЕСТ АД
GARANT-INVEST JSCo
Кърджали, ул. "Хан Аспарух" №4 тел.: 0 361 71 , факс: 0 361 72
ИЗВЪРШИЛ ОЦЕНКА ЗА СЪОТВЕТСТВИЕ НА ИНВЕСТИЦИОННИЯ ПРОЕКТ
Рег.№ 0088 - 08 - 2015
гр. Кърджали

КАМАРА НА ИНЖЕНЕРИТЕ В ИНВЕСТИЦИОННОТО ПРОЕКТИРАНЕ
Регистрационен № 03118
КИИП
ОВИКК
инж. НЕЛИ ВАСИЛЕВА БАТОЛСКА
ПЪЛНА ПРОЕКТАНТСКА ПРАВОСПОСОБНОСТ

ВЪЗЛОЖИТЕЛ: ОБЩИНА КЪРДЖАЛИ
ОБОСОБЕНА ПОЗИЦИЯ №4:
ИЗГОТВЯНЕ НА ТЕХНИЧЕСКИ ПАСПОРТ, ИЗВЪРШВАНЕ НА ОБСЛЕДВАНЕ ЗА ЕНЕРГИЙНА ЕФЕКТИВНОСТ И РАЗРАБОТВАНЕ НА РАБОТЕН ПРОЕКТ ЗА ОСНОВЕН РЕМОНТ И ВЪВЕЖДАНЕ НА МЕРКИ ЗА ЕНЕРГИЙНА ЕФЕКТИВНОСТ В СТРАДАТА НА С О У "ОТЕЦ ПАИСИЙ" В УПИ I, КВ.78 гр.КЪРДЖАЛИ

КОНСОРЦИУМ "ЦИЕС-ДММ КЪРДЖАЛИ"

ЧЕРТЕЖ: ПЛАН НА СУТЕРЕНА НА к.-3,20м ОТОПЛЕНИЕ

М 1:100

Съгласували			
Представляващ ДЗЗД	Валентин Денев		Част :
Архитектура	арх. Св. Терганов		ОВК
Конструкции	инж. А. Петрова		Фаза:
Паркоустройство	л.арх. Д. Денева		РИП
ВиК	инж. Д. Дишов		Чертеж №:
Електро	инж. М. Симеонов		1 / 9
ОВК и ЕЕ	инж. Н. Батолска		Дата:
Геодезия	инж. В. Русанов		11.2014г.