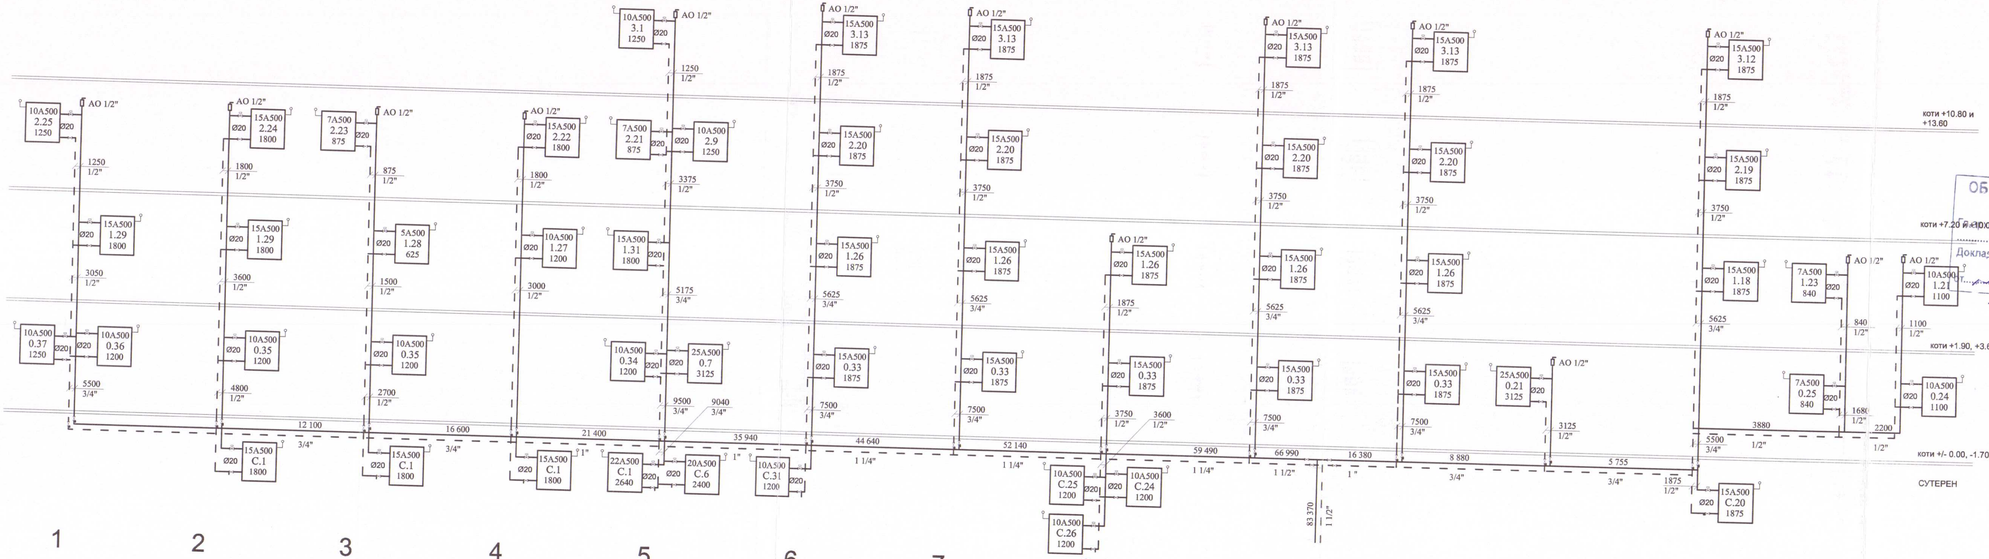

ЗАБЕЛЕЖКА

1. Всички радиатори са окомплектовани с термостатичен радиаторен вентил, секретен вентил и обезвъздушител.
2. На всички потопени радиатори да се монтира кранче за изтачане.
3. Отоплителните тела да се свържат по схемата горе-долу с полиетиленова тръба с алуминиева вложка 16/2, захванатата с адаптор (ракор) за стоманените аншлуци.
4. Неозначената арматура е с диаметъра на тръбопровода, на който се монтира.
5. Всички товари са във W.
6. Тръбната мрежа е оразмерена за 70°/50° С.
7. Всички неозначени наклони на новите тръби да са min 3/1000.
8. На всеки вертикален щранг да се монтира автоматичен обезвъздушител и щранг вентил с изпразнител.

——— вода 70°С
– – – вода 50°С

ОБЩИНА - КЪРДЖАЛИ
ОДОБРЯВАМ
Доклад за оценка за съответствие
на проекта

ГАРАНТ - ИНВЕСТ АД
GARANT-INVEST JSCo
Кърджали, ул. "Волга" №4 тел: 0 51 71, факс: 0 51 72
ИЗВЪРШИЛ ОЦЕНКА ЗА СЪОТВЕТСТВИЕ НА ИНВЕСТИЦИОННИЯ ПРОЕКТ
Специалност: инж. Р. Христова
Дата: 08 - 09 - 2015
Изп. директор:

КАМАРА НА ИНЖЕНЕРИТЕ В ИНВЕСТИЦИОННОТО ПРОЕКТИРАНЕ
Регистрационен № 03118
КИИП
инж. НЕЛИ ВАСИЛЕВА БАТОЛСКА
ОВКХТ
ПЪЛНА ПРОЕКТАНТСКА ПРАВОСПОСОБНОСТ

ВЪЗЛОЖИТЕЛ: ОБЩИНА КЪРДЖАЛИ

ОБОСОБЕНА ПОЗИЦИЯ №4:
ИЗГОТВЯНЕ НА ТЕХНИЧЕСКИ ПАСПОРТ, ИЗВЪРШВАНЕ НА ОБСЛЕДВАНЕ ЗА ЕНЕРГИЙНА ЕФЕКТИВНОСТ И РАЗРАБОТВАНЕ НА РАБОТЕН ПРОЕКТ ЗА ОСНОВЕН РЕМОНТ И ВЪВЕЖДАНЕ НА МЕРКИ ЗА ЕНЕРГИЙНА ЕФЕКТИВНОСТ В СГРАДАТА НА С О У "ОТЕЦ ПАИСИЙ" В УПИ I, КВ.78 гр.КЪРДЖАЛИ

КОНСОРЦИУМ "ЦИЕС-ДММ КЪРДЖАЛИ"

ЧЕРТЕЖ: **ЩРАНГ СХЕМА НА КЛОН А**

Представляващ ДЗЗД	Валентин Денев		Част :
Съгласували: Архитектура	арх. Св. Терганов		ОВК
Конструкции	инж. А. Петрова		Фаза:
Паркоустройство	л.арх. Д. Денева		РИП
ВиК	инж. Д. Дишев		Чертеж №:
Електро	инж. М. Симеонов		9.2 / 9
ОВК и ЕЕ	инж. Н. Батолска		дата:
Геодезия	инж. В. Русанов		11.2014г.