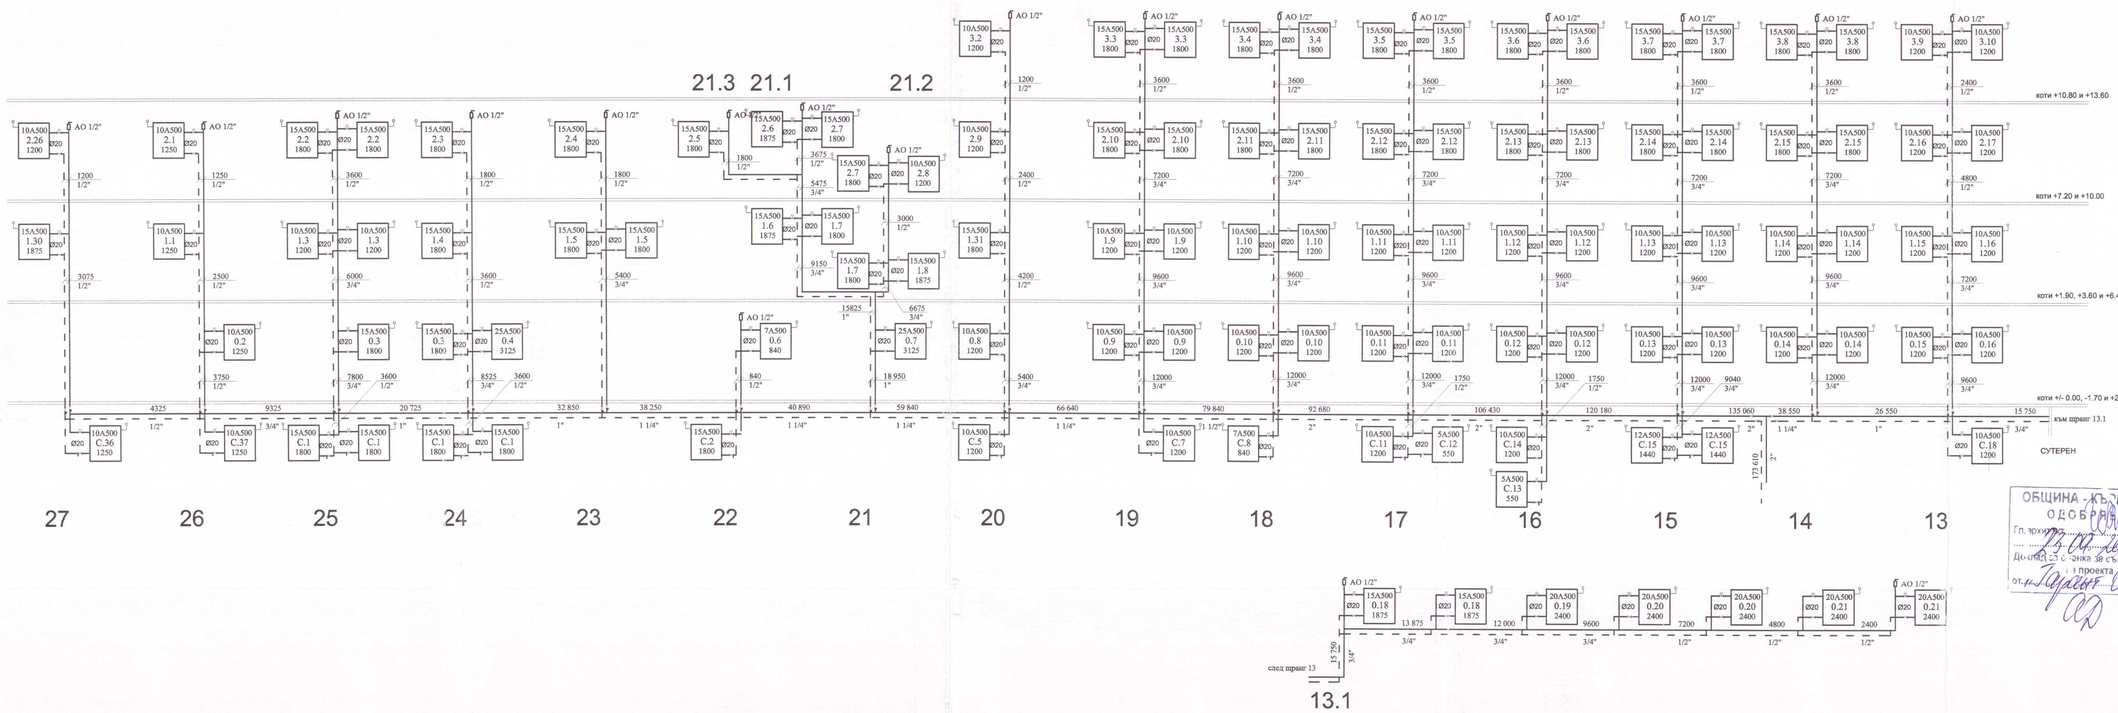

ЗАБЕЛЕЖКА

1. Всички радиатори са окомплектовани с термостатичен радиаторен вентил, секретен вентил и обезвъздушител.
2. На всички потопени радиатори да се монтира кранче за изтачане.
3. Отоплителните тела да се свържат по схемата горе-долу с полиетиленова тръба с алуминиева вложка 16/2, захваната с адаптор (ракор) за стоманените аншлуси.
4. Неозначената арматура е с диаметъра на тръбопровода, на който се монтира.
5. Всички товари са във W.
6. Тръбната мрежа е оразмерена за 70°/50° С.
7. Всички неозначени наклони на новите тръби да са min 3/1000.
8. На всеки вертикален щанг да се монтира автоматичен обезвъздушител и щранг вентил с изпразнител.

вода 70°С
вода 50°С

ГАРАНТ - ИНВЕСТ АД
GARANT-INVEST JSCo
КОНСУЛТАНТ И СТРОИТЕЛЕН НАДЗОР
Кърджали, ул. "Васил Левски" №4, тел.: 0 361 71, факс: 0 361 72
ИЗВЪРШИЛ ОЦЕНКА ЗА СЪОТВЕТСТВИЕ НА ИНВЕСТИЦИОННИЯ ПРОЕКТ
Дата: м. 05. 2015
инж. Ю. Хорозов
Изп. директор

КАМАРА НА ИНЖЕНЕРИТЕ В ИНВЕСТИЦИОННОТО ПРОЕКТИРАНЕ
Регистрационен № 03118
КИИП
инж. НЕЛИ ВАСИЛЕВА БАТОЛСКА
ОБЖКТ
ПЛАТНА ПРОЕКТАНТСКА ПРАВОСПОСОБНОСТ

ОБЩИНА - КЪРДЖАЛИ
ОДОБРЯВАМ:
Гл. архитект: ..... /арх. Ст. Ангелов/
..... /инж. Ю. Хорозов/
Допълнителна оценка за съответствие на проекта
от м. 12. 2014 г.

ВЪЗЛОЖИТЕЛ: ОБЩИНА КЪРДЖАЛИ

ОБОСОБЕНА ПОЗИЦИЯ №4:
ИЗГОТВЯНЕ НА ТЕХНИЧЕСКИ ПАСПОРТ, ИЗВЪРШВАНЕ НА ОБСЛЕДВАНЕ ЗА ЕНЕРГИЙНА ЕФЕКТИВНОСТ И РАЗРАБОТВАНЕ НА РАБОТЕН ПРОЕКТ ЗА ОСНОВЕН РЕМОНТ И ВЪВЕЖДАНЕ НА МЕРКИ ЗА ЕНЕРГИЙНА ЕФЕКТИВНОСТ В СГРАДА НА "ХОТЕЦ ПАИСИЙ" В УПИ I, КВ.78 гр.КЪРДЖАЛИ

КОНСОРЦИУМ "ЦИЕС-ДММ КЪРДЖАЛИ"

ЧЕРТЕЖ: **ЩРАНГ СХЕМА НА КЛОН Б**

Представляващ ДЗЗД	Валентин Денев		Част : ОВК
Съгласувал: Архитектура	арх. Св. Герганов		Фаза: РИП
Конструкции	инж. А. Петрова		
Геомеханика	Л.арх. Д. Денева		Чертеж №: 9.3 / 9
ВиК	инж. Д. Дишев		
Електро	инж. М. Симеонов		Дата: 11.2014г.
ОВК и ЕЕ	инж. Н. Батолска		
Геодезия	инж. В. Русанов		