


ОБЩИНА - КЪРДЖАЛИ
ОДОБРЯВА

Гл. архитект.....
23.09.2015
Доклад за оценка за съответствие
на проекта
от.....

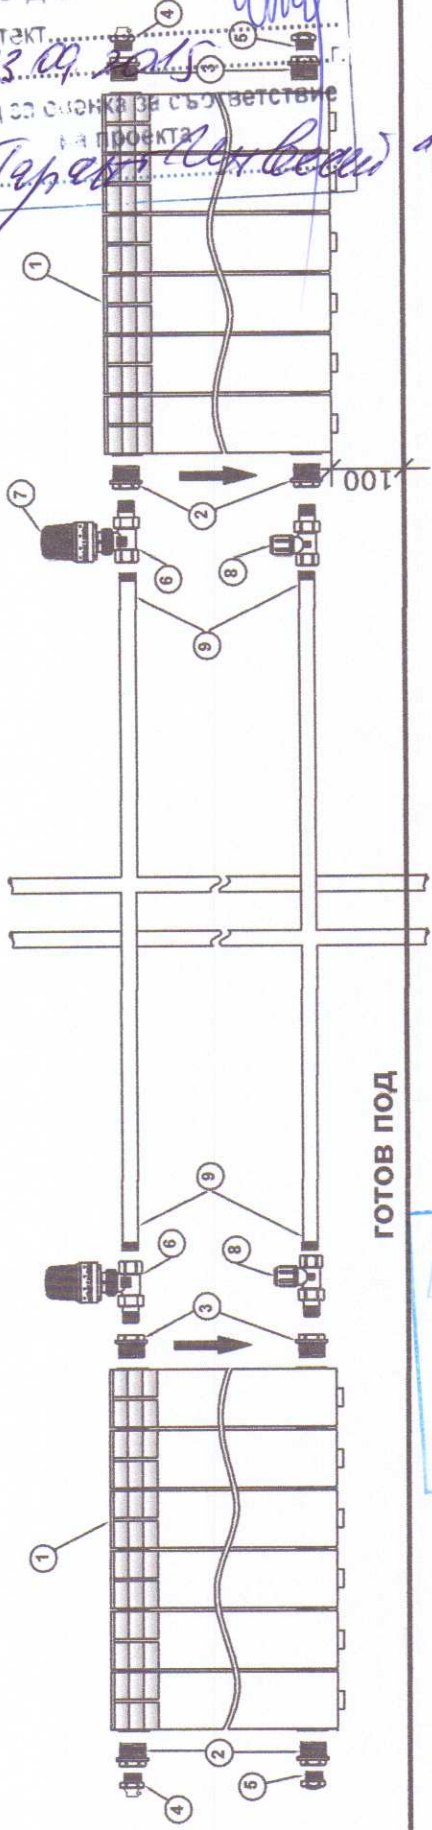

ВЪЗЛОЖИТЕЛ: ОБЩИНА КЪРДЖАЛИ

ОБОСОБЕНА ПОЗИЦИЯ №4:
ИЗГОТВЯНЕ НА ТЕХНИЧЕСКИ ПАСПОРТ, ИЗВЪРШВАНЕ НА
ОБСЛЕДВАНЕ ЗА ЕНЕРГИЙНА ЕФЕКТИВНОСТ И РАЗРАБОТКА
НА РАБОТЕН ПРОЕКТ ЗА ОСНОВЕН РЕМОНТ И ВЪВЕЖДА-
НЕ НА МЕРКИ ЗА ЕНЕРГИЙНА ЕФЕКТИВНОСТ В СГРАДАТА НА
С ОУ "ОТЕЦ ПАИСИЙ" В УПИ I, КВ. 78 гр. КЪРДЖАЛИ

КОНСОРЦИУМ "ЦИЕС-ДММ КЪРДЖАЛИ"

ЧЕРТЕЖ: ДЕТАЙЛ: ПОДВРЪЗКА НА АЛУМИНИЕВ РАДИАТОР С ТЕРМОСТАТИЧЕН РАДИАТОРЕН ВЕНТИЛ

Представяващ ДЗЗД: Валентин Денев
Проектант: инж. Н. Батолска

Част: ОВ
Фаза: РИП
Чертеж №: 9.7 / 9
Дата: 11.2014г.

КАМАРА НА ИНЖЕНЕРИТЕ В
ИНВЕСТИЦИОННОТО ПРОЕКТИРАНЕ
Регистрационен № 03118
инж. НЕЛИ
ВАСИЛЕВА БАТОЛСКА
/подпис/

ОБХХТ

ПЪЛНА ПРОЕКТАНТСКА ПРАВОСПОСОБНОСТ

ГАРАНТ - ИНВЕСТИЦИИ
GARANT-INVEST JSC
консултант и строителен надзор
Кърджали, ул. "Волга" №4 тел: 6 51 71 факс: 6 51 72
ИЗВЪРШИЛ ОЦЕНКА ЗА СЪОТВЕТСТВИЕ
НА ИНВЕСТИЦИОННИЯ ПРОЕКТ

Специалист: инж. Р. Христов
Дата: 08-09-2015
Изп. директ.:

Поз.	Наименование	Кол-во
1	Радиатор	1
2	Редукция 1 x 1/2" лява	2
3	Редукция дясна 1 x 1/2"	2
4	Ръчен обезвъздушител	1
5	Тапа 1/2"	1
6	Радиаторен вентил термостатичен (прав)	1
7	Термостатична глава	1
8	Радиаторен вентил секретен (прав)	1
9	Черна газова тръба	