


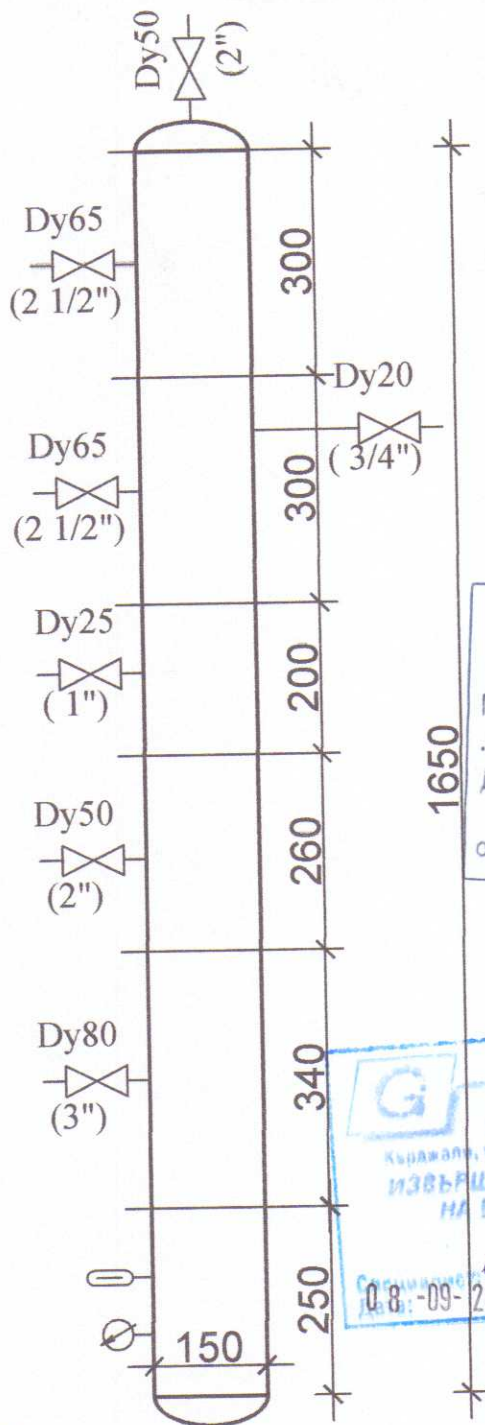

ОБЩИНА - КЪРДЖАЛИ
ОДБЕЖАВАМ
Гл.архитект.....
23.09.2015 г.
Доклад за съответствие
от.....

ГАРАНТ - ИНВЕСТ АД
GARANT-INVEST JSCC
КОНСУЛТАНТ И СТРОИТЕЛСКИ НАДЗОР
Кърджали, ул. "Волга" №4 тел: 6 51 71, факс: 6 51 72
ИЗВЪРШИЛ ОЦЕНКА ЗА СЪОТВЕТСТВИЕ
НА ИНВЕСТИЦИОННИЯ ПРОЕКТ
инж. Р. Хорска
08.09.2015

КАМАРА НА ИНЖЕНЕРИТЕ В
ИНВЕСТИЦИОННОТО ПРОЕКТИРАНЕ
Регистрационен № 03118
ИНЖ. НЕЛИ
БАСИЛЕВА БАТОЛСКА
ПЪЛНА ПРОЕКТАНТСКА ПРАВОСТООБНОСТ

ВЪЗЛОЖИТЕЛ: ОБЩИНА КЪРДЖАЛИ			
ОБОСОБЕНА ПОЗИЦИЯ №4: ИЗГОТВЯНЕ НА ТЕХНИЧЕСКИ ПАСПОРТ, ИЗВЪРШВАНЕ НА ОБСЛЕДВАНЕ ЗА ЕНЕРГИЙНА ЕФЕКТИВНОСТ И РАЗРАБОТКА НА РАБОТЕН ПРОЕКТ ЗА ОСНОВЕН РЕМОНТ И ВЪВЕЖДА- НЕ НА МЕРКИ ЗА ЕНЕРГИЙНА ЕФЕКТИВНОСТ В СГРАДАТА НА С О У "ОТЕЦ ПАИСИЙ" В УПИ I, КВ.78 гр.КЪРДЖАЛИ			
КОНСОРЦИУМ "ЦИЕС-ДММ КЪРДЖАЛИ"			
ЧЕРТЕЖ: ДЕТАЙЛ			М ---
ВОДОРАЗПРЕДЕЛИТЕЛ			
Представяващ ДЗЗД	Валентин Денев		Част : ОВ
Проектант	инж. Н.Батолска		Фаза: РИП
ОВ:			Чертеж №: 7.1 / 9
			Дата: 11.2014г.