

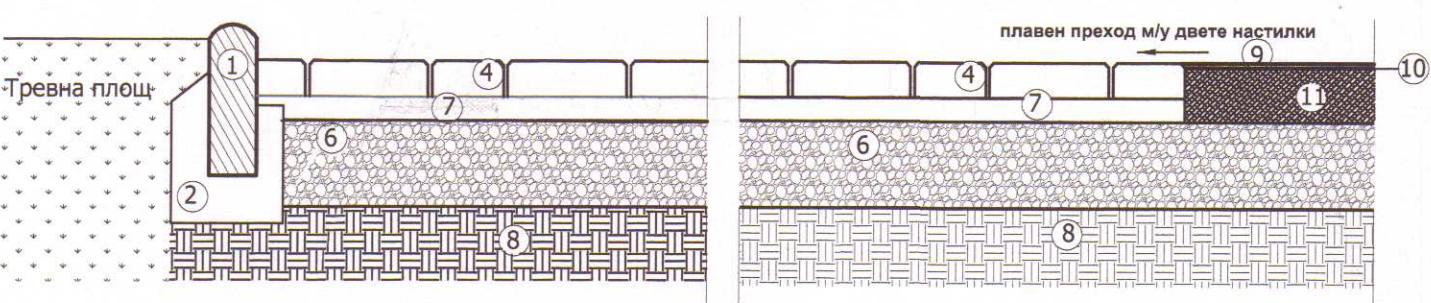


ДЕТАЙЛ НАСТИЛКИ М 1:20

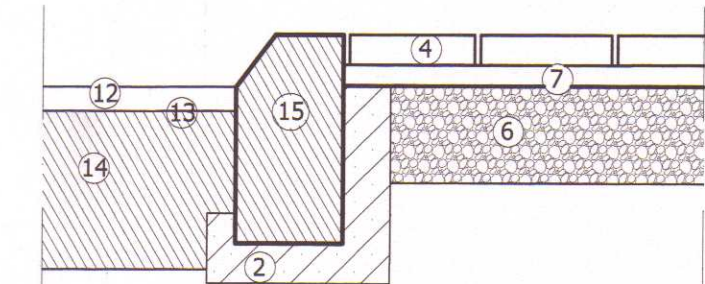


РАСТЕР НА НАСТИЛКА БЕТОНОВИ ПЛОЧИ КОМБИНАЦИЯ 20/20/6, 20/10/6 см

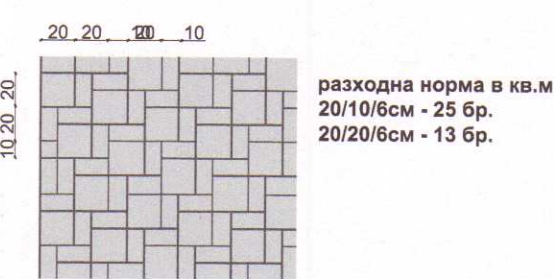

КОНСТРУКЦИИ ЗА САМОРАЗЛИВНА УДАРОПОГЪЩАЩА КАУЧУКОВА НАСТИЛКА




КОНСТРУКЦИЯ ЗА СПОРТНА ПЛОЩАДКА С ИЗКУСТВЕНА ТРЕВА

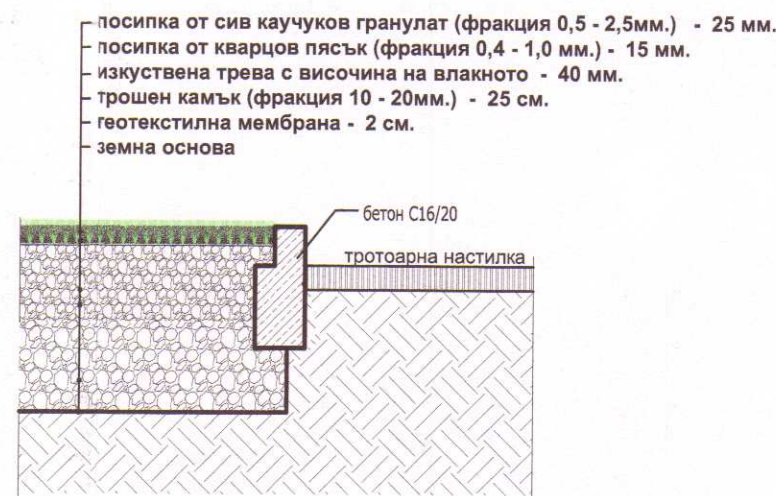

- ЛЕГЕНДА**
- Градириски бетонен бордюро - 8/20/50см БДС EN 1340
 - Бетон C16/20
 - Саморазливен каучуков гранулат в два пласта 2x2cm, обща дебелина 4cm - БДС EN 1177
 - Бетон C16/20
 - Бетон C20/25 и армировъчна мрежа 20/20/Ø 6,5
 - Минералбетон (d=0-25mm) - 15cm БДС EN 13242+A1
 - Земнолажен циментно пясъчен р-р - 3cm.
 - Земна основа
 - Вулканизирани рулонна каучукова настилка - 1.2cm
 - Двукомпонентно полиуретаново лепило - 0.5 mm
 - Шлайфбетон C16/20 - 10 cm и армировъчна мрежа 20/20/Ø 6,5
 - Нов плътен асфалтобетон Тип А - 4cm E=1200MPa
 - Битумна емулсия - 350 гр/м2
 - Съществуваща основа
 - Бетонен бордюро 18/35/50cm БДС EN 1340

- ЛЕГЕНДА**
- Бетон C16/20
 - Земнолажен циментно пясъчен р-р - 3cm.
 - Минералбетон (d=0-25mm) - 15cm БДС EN 13242+A1
 - Земна основа
 - Саморазливен каучуков гранулат в два пласта 2x2cm, обща дебелина 4cm - БДС EN 1177
 - Стоманобетонна настилка - 10cm. бетон C20/25 и армировъчна мрежа 20/20/Ø 6,5

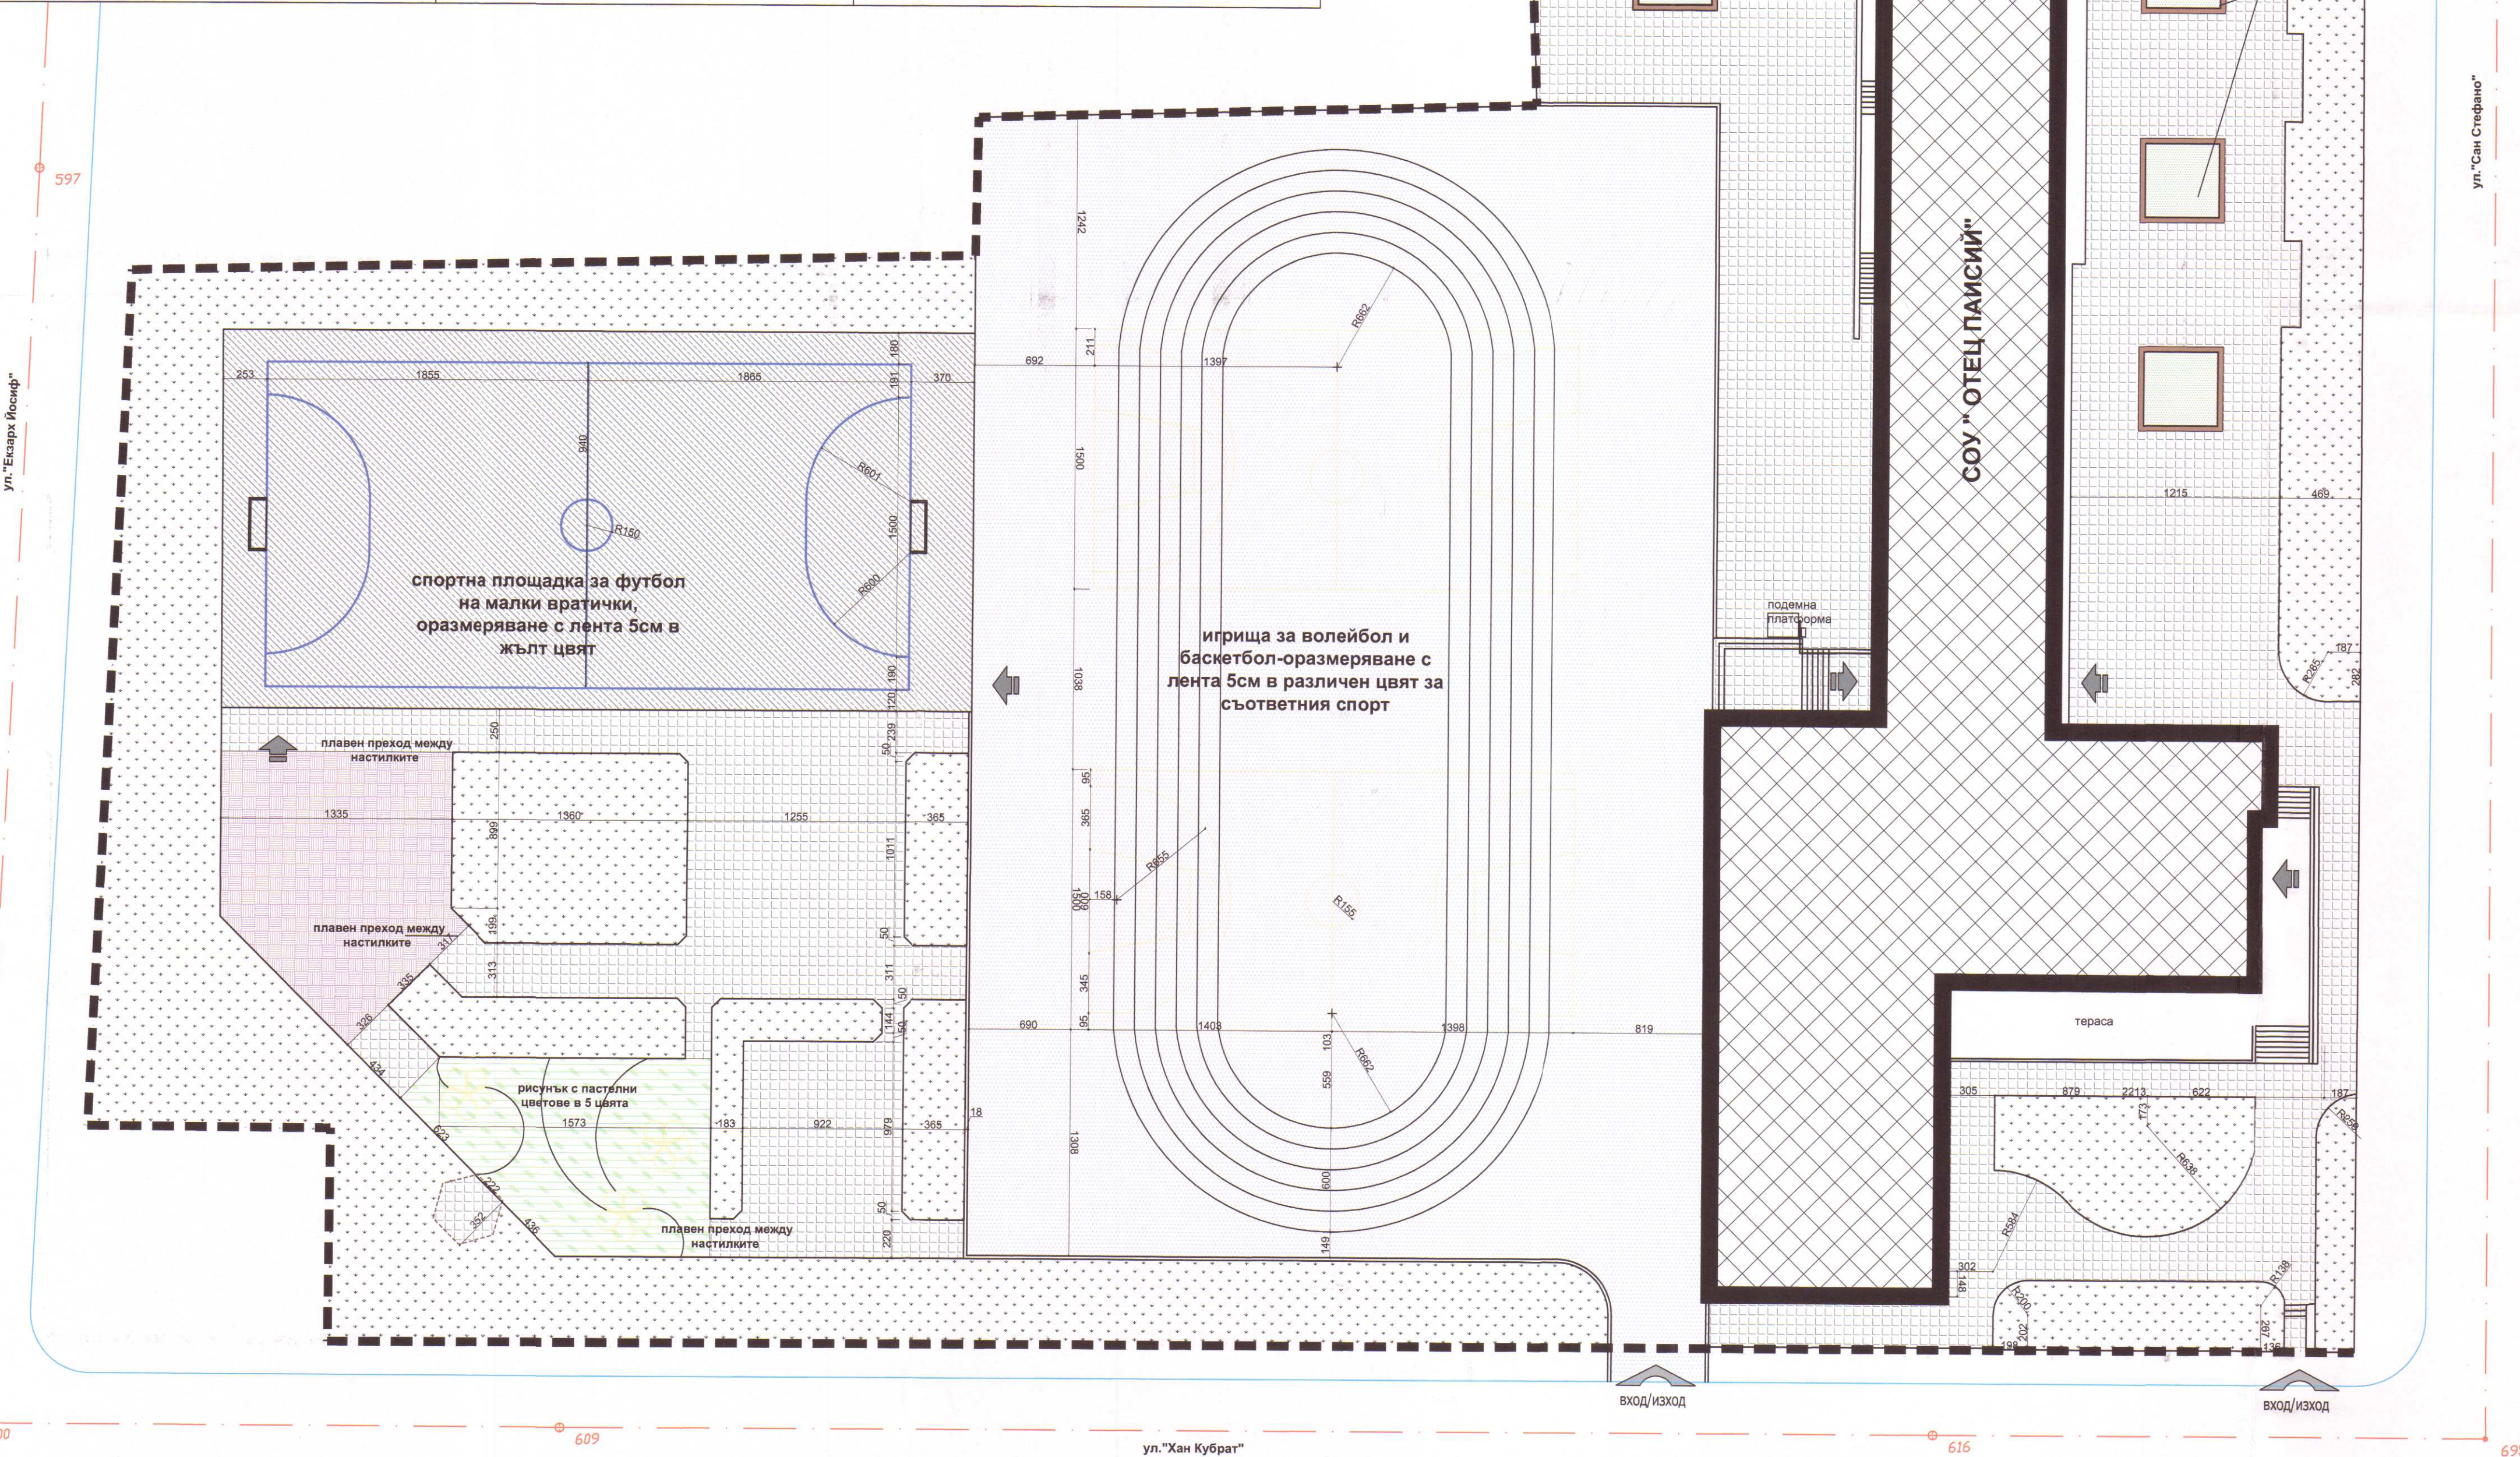

ЛЕГЕНДА

- НОВИ БЕТОНОВИ ПЛОЧИ 20/20/6 и 20/10/6cm
- ЦВЯТ СИВ / на цим.пясъчен р-р/
- НОВА АСФАЛТОВА НАСТИЛКА
- НОВИ БОРДЮРИ 50/20/8cm
- НОВИ БОРДЮРИ 18/35/50cm
- РУЛОННА КАУЧУКОВА НАСТИЛКА
- САМОРАЗЛИВНА УДАРОПОГЪЩАЩА КАУЧУКОВА НАСТИЛКА
- ИЗКУСТВЕНА ТРЕВА
- ЗЕЛЕНИ ПЛОЩИ

ОБЩИНА - КЪРДЖАЛИ
ОДОБРЯВА
Гл.архитект: *[Signature]*
Доклад за оценка за съответствие
от: *[Signature]*

ГARANТ - ИНВЕСТ АД
GARANT-INVEST JSCO
извършил оценка за съответствие
на инвестиционния проект

ПОДПИС И ПЕЧАТ НА ПРОЕКТАНТА

ВЪЗЛОЖИТЕЛ: ОБЩИНА КЪРДЖАЛИ	
ОБЕКТ: ИЗГОТВЯНЕ НА ТЕХНИЧЕСКИ ПАСПОРТ, ИЗВЪРШВАНЕ НА ОБСЛЕДВАНЕ ЗА ЕНЕРГИЙНА ЕФЕКТИВНОСТ И РАЗРАБОТВАНЕ НА РАБОТЕН ПРОЕКТ ЗА ОСНОВЕН РЕМОНТ И ВЪВЕЖДАНЕ НА МЕРКИ ЗА ЕНЕРГИЙНА ЕФЕКТИВНОСТ В СТРАДАТА НА СОУ "ОТЕЦ ПАИСИЙ" УПИ 1 КВ.78 В ГРАД КЪРДЖАЛИ	
КОНСОРЦИУМ "ПЧЕС-ДММ КЪРДЖАЛИ"	
ЧЕРТЕЖ: ПРОЕКТ НАСТИЛКИ	М 1:250
Представяващ ДЗЗД: Валентин Денев	Част: 1
Архитектура: арх. Св. Герганов	ПИБ: 0334
Конструкция: инж. А. Петрова	РиП: 2
Паркоустройство: л. арх. Д. Денева	Черт. №: 2
Вик: инж. Д. Дишев	Дата: 11.2014г.
Електро: инж. М. Симеонов	
ОВК и ЕЕ: инж. Н. Батолска	
Геодезия: инж. В. Русанов	