


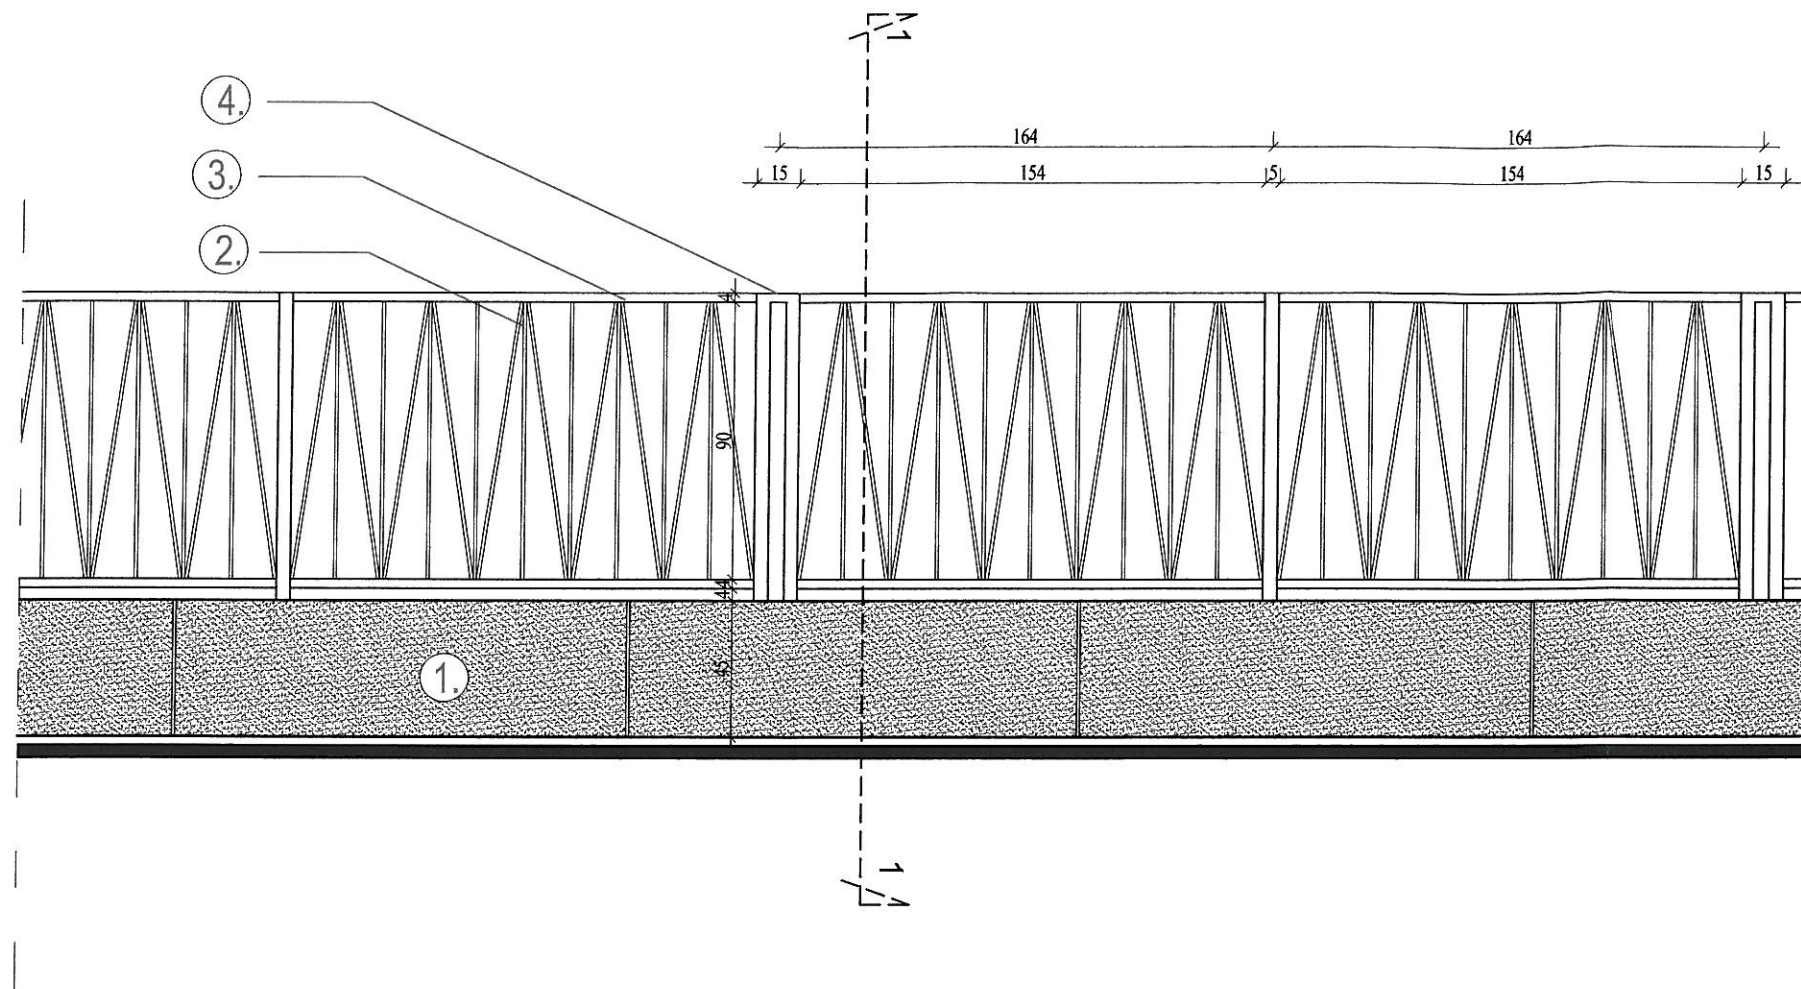


ЛЕГЕНДА


1. Нова силикатна мозаечна мазилка
2. Метални шини 100/100/8 мм - анкерирани с дюбелни болтове 4М10
3. Метални профили 40/40/1,5мм
4. Метален профил ф 50х3,5

ЗАБЕЛЕЖКА


1. Изработката и монтажа на оградните пана да се съобрази с нивелацията на съществуващата бетонова основа.
2. Оградните пана да се грундира с антикорозионен грунд, след което да се боядисат прахово с лак за метал - указан в проекта

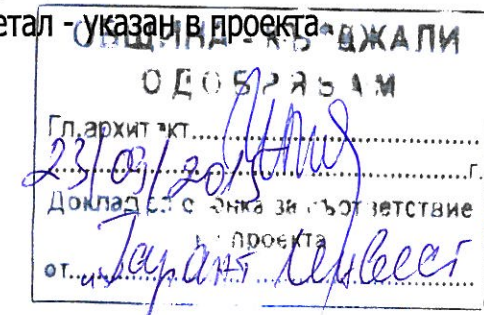

ДЕТАЙЛ ОГРАДНО ПАНО

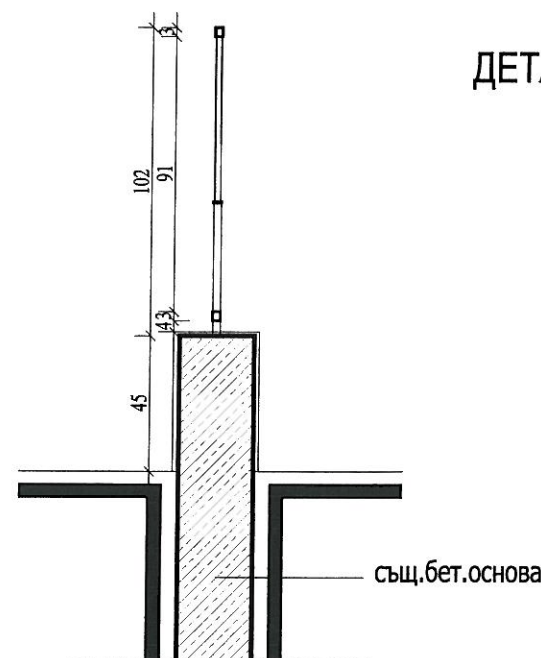

РАЗРЕЗ 1-1

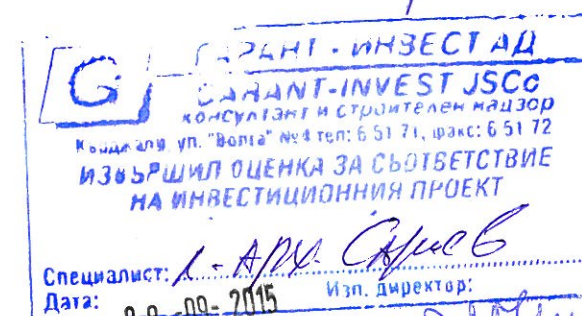

ВЪЗЛОЖИТЕЛ: ОБЩИНА КЪРДЖАЛИ

ОБЕКТ: „ИЗГОТВЯНЕ НА ТЕХНИЧЕСКИ ПАСПОРТ, ИЗВЪРШВАНЕ НА ОБСЛЕДВАНЕ ЗА ЕНЕРГИЙНА ЕФЕКТИВНОСТ И РАЗРАБОТВАНЕ НА РАБОТЕН ПРОЕКТ ЗА ОСНОВЕН РЕМОНТ И ВЪВЕЖДАНЕ НА МЕРКИ ЗА ЕНЕРГИЙНА ЕФЕКТИВНОСТ В СГРАДАТА НА СОУ „ОТЕЦ ПАИСИЙ“ УПИ I КВ.78 В ГРАД КЪРДЖАЛИ“

КОНСОРЦИУМ "ЦИЕС-ДММ КЪРДЖАЛИ"

ЧЕРТЕЖ: ДЕТАЙЛ ПАНО ОГРАДА

М 1:50

Представяващ ДЗЗД	Валентин Денев	Част:	ПИБ
Архитектура	арх. Св. Герганов	Фаза:	РИП
Конструкции	инж. А. Петрова	Чертж №:	1
Паркоустройство	л. арх. Д. Денева	Дата:	11.2014г.
ВиК	инж. Д. Дишев		
Електро	инж. М. Симеонов		
ОВК и ЕЕ	инж. Н. Батолска		
Геодезия	инж. В. Русанов		



ПОДПИС И ПЕЧАТ НА ПРОЕКТАНТА: