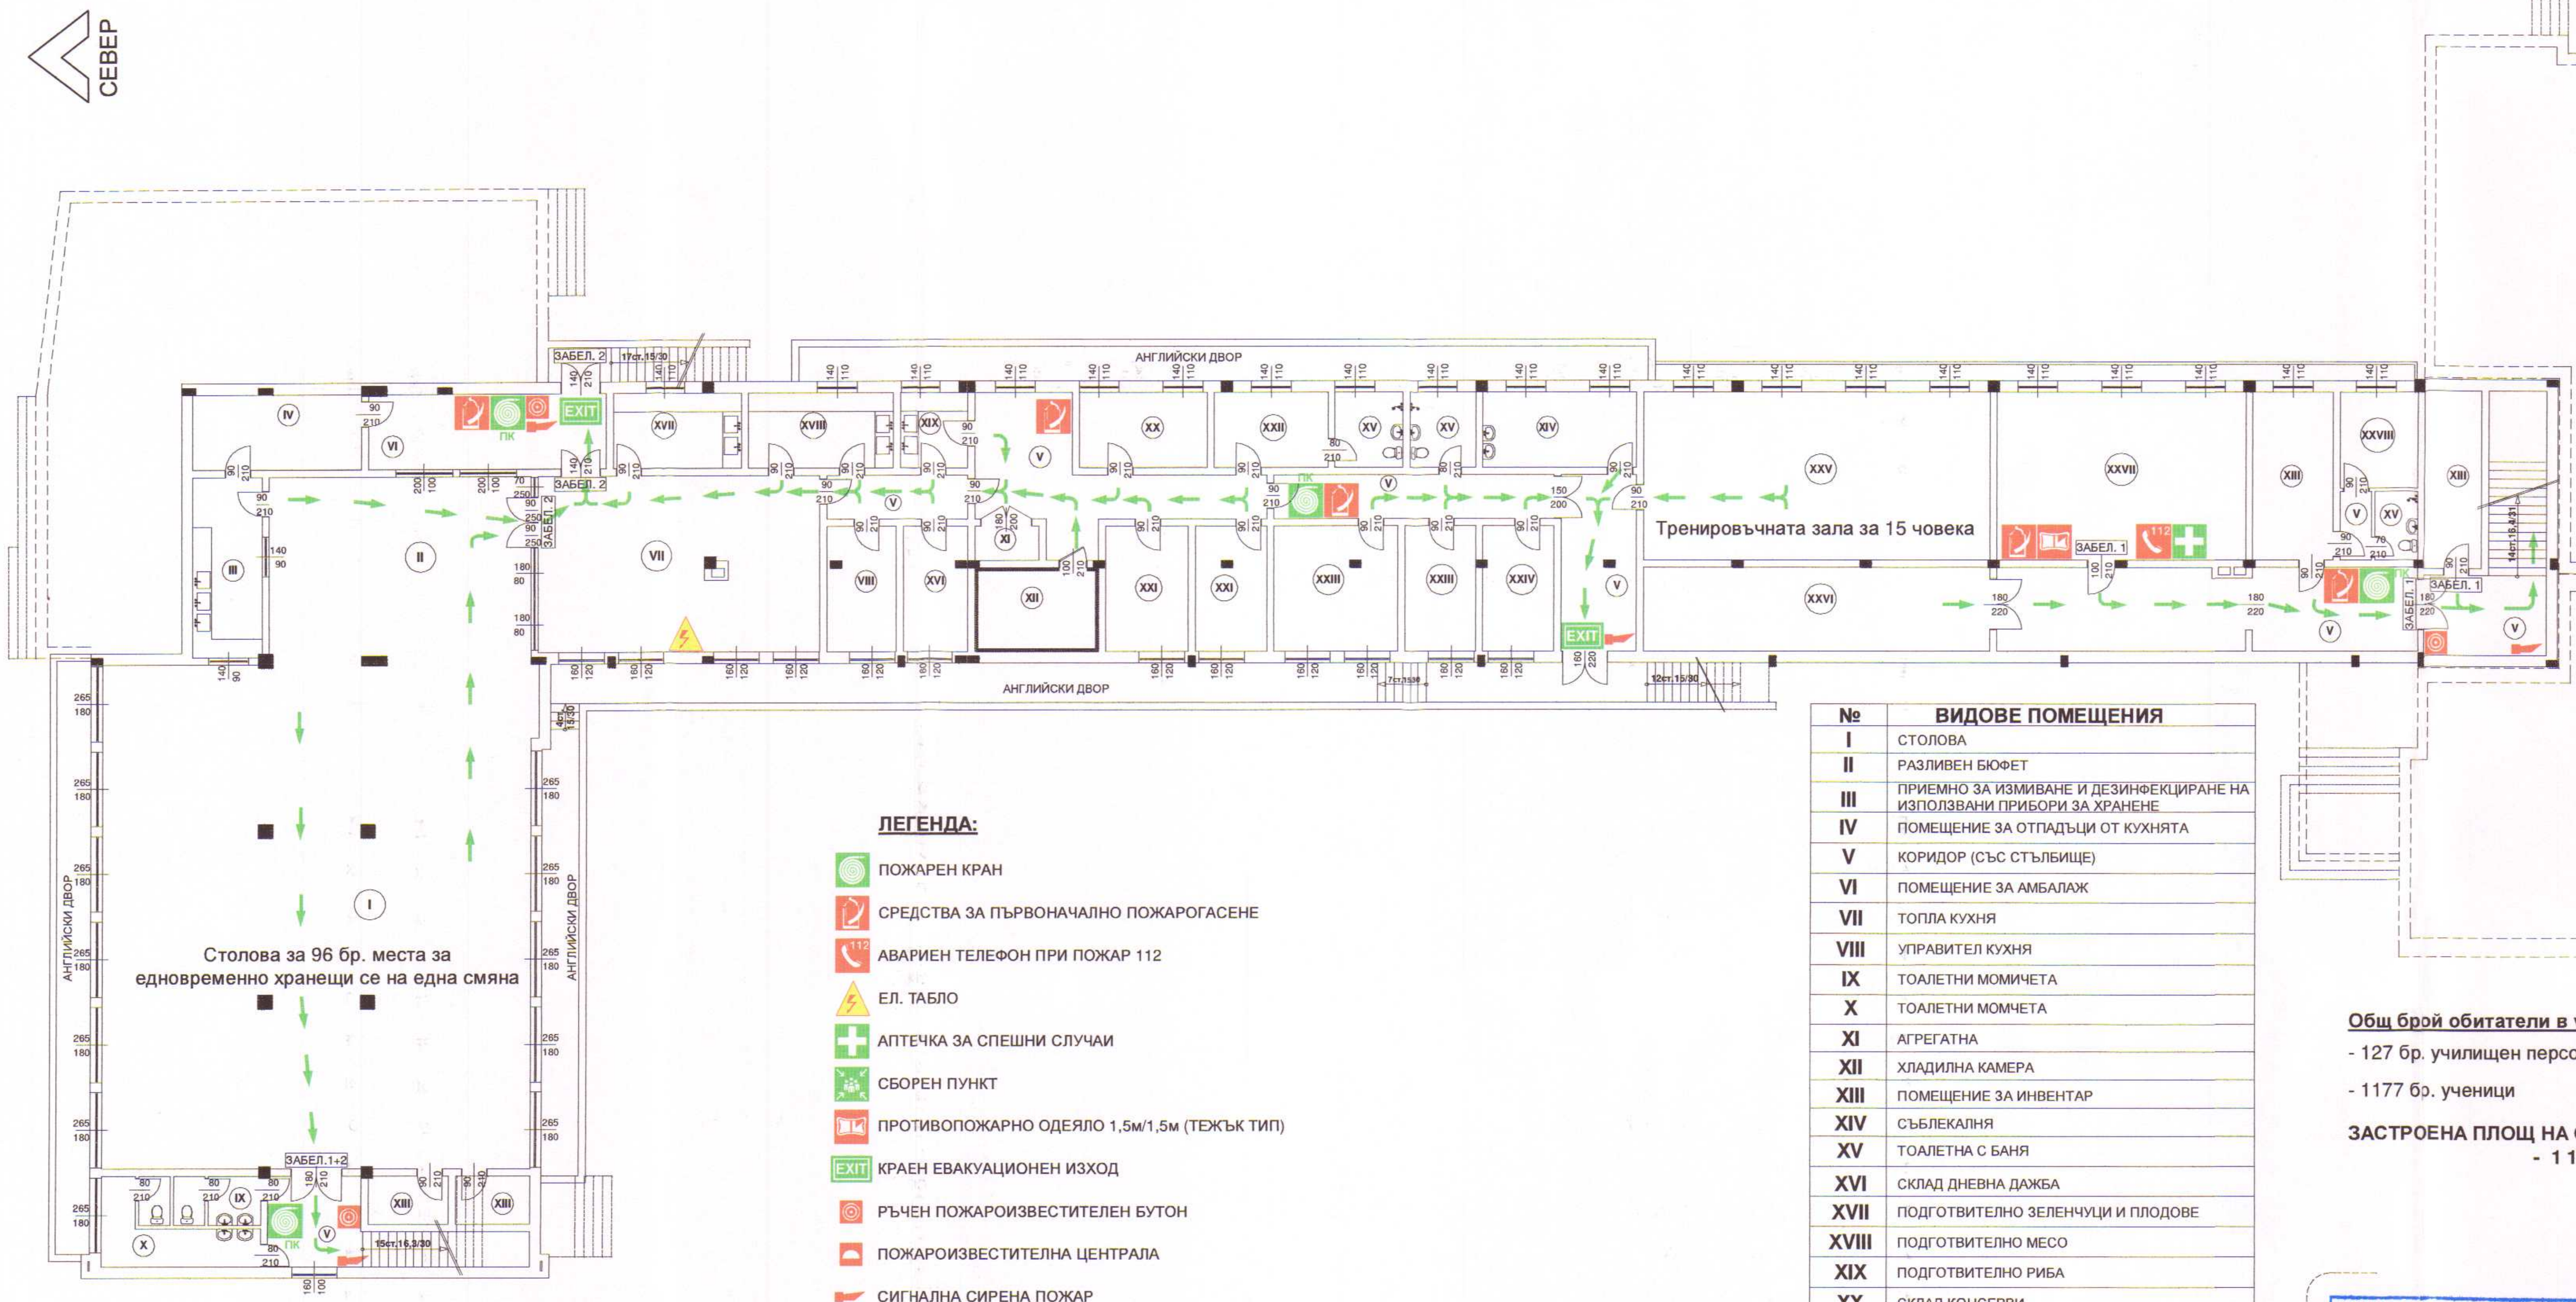
СЕВЕР
АНГЛИЙСКИ ДВОР
Столова за 96 бр. места за едновременно хранещи се на една смяна
Тренировъчната зала за 15 човека
ЗАБЕЛ. 1
ЗАБЕЛ. 2
ЗАБЕЛ.1+2
EXIT
ПК

ЛЕГЕНДА:

🟩 ПОЖАРЕН КРАН
🟥 СРЕДСТВА ЗА ПЪРВОНАЧАЛНО ПОЖАРОГАСЕНЕ
☎ АВАРИЕН ТЕЛЕФОН ПРИ ПОЖАР 112
⚠ ЕЛ. ТАБЛО
✚ АПТЕЧКА ЗА СПЕШНИ СЛУЧАИ
🟩 СБОРЕН ПУНКТ
🟥 ПРОТИВОПОЖАРНО ОДЕЯЛО 1,5м/1,5м (ТЕЖЪК ТИП)
EXIT КРАЕН ЕВАКУАЦИОНЕН ИЗХОД
◎ РЪЧЕН ПОЖАРОИЗВЕСТИТЕЛЕН БУТОН
🟥 ПОЖАРОИЗВЕСТИТЕЛНА ЦЕНТРАЛА
▬ СИГНАЛНА СИРЕНА ПОЖАР
→ ПЪТ ЗА ЕВАКУАЦИЯ

ЗАСТРОЕНА ПЛОЩ НА СГРАДАТА - 1 857,80 кв.м.
(всички корпуси и терасата пред физк. салон, която е на повече от 1,20м над средно прилежащия терен, но без колонадата, която не е проход в сграда)
РАЗГЪНАТА ЗАСТРОЕНА ПЛОЩ НА СГРАДАТА (всички корпуси) - 6 555,00 кв.м.
ЗАСТРОЕНА ОБЕМ НА СГРАДАТА - 25 250,00 куб.м. (всички корпуси)

№	ВИДОВЕ ПОМЕЩЕНИЯ
I	СТОЛОВА
II	РАЗЛИВЕН БЮФЕТ
III	ПРИЕМНО ЗА ИЗМИВАНЕ И ДЕЗИНФЕКЦИРАНЕ НА ИЗПОЛЗВАНИ ПРИБОРИ ЗА ХРАНЕНЕ
IV	ПОМЕЩЕНИЕ ЗА ОТПАДЪЦИ ОТ КУХНЯТА
V	КОРИДОР (СЪС СТЪЛБИЩЕ)
VI	ПОМЕЩЕНИЕ ЗА АМБАЛАЖ
VII	ТОПЛА КУХНЯ
VIII	УПРАВИТЕЛ КУХНЯ
IX	ТОАЛЕТНИ МОМИЧЕТА
X	ТОАЛЕТНИ МОМЧЕТА
XI	АГРЕГАТНА
XII	ХЛАДИЛНА КАМЕРА
XIII	ПОМЕЩЕНИЕ ЗА ИНВЕНТАР
XIV	СЪБЛЕКАЛНЯ
XV	ТОАЛЕТНА С БАНЯ
XVI	СКЛАД ДНЕВНА ДАЖБА
XVII	ПОДГОТВИТЕЛНО ЗЕЛЕНЧУЦИ И ПЛОДОВЕ
XVIII	ПОДГОТВИТЕЛНО МЕСО
XIX	ПОДГОТВИТЕЛНО РИБА
XX	СКЛАД КОНСЕРВИ
XXI	СКЛАД СУХИ ХРАНИТЕЛНИ ПРОДУКТИ
XXII	СЪБЛЕКАЛНЯ КУХНЕНСКИ ПЕРСОНАЛ
XXIII	СПОРТЕН ИНВЕНТАР
XXIV	СТАЯ ЗА ТРЕНЬОР
XXV	ТРЕНИРОВЪЧНА ЗАЛА
XXVI	ПОМОЩНО ПОМЕЩЕНИЕ ЗА ИНВЕНТАР
XXVII	КОТЕЛНО НА ПРИРОДЕН ГАЗ
XXVIII	ПОМЕЩЕНИЕ ЗА ОГНЯР

Общ брой обитатели в училището:

- 127 бр. училищен персонал
- 1177 бр. ученици

ЗАСТРОЕНА ПЛОЩ НА СУТЕРЕНА - 1 177,00 кв.м.

ГАРАНТ - ИНВЕСТ АД
GARANT-INVEST JSCo
консултант и строителен надзор
Кърджали, ул. "Волга" №4 тел: 6 51 71, факс: 6 51 72
ИЗВЪРШИЛ ОЦЕНКА ЗА СЪОТВЕТСТВИЕ
НА ИНВЕСТИЦИОННИЯ ПРОЕКТ
Специалист: инж. Синабов
Дата: 08 -09- 2015
Изп. директор:

ОБЩИНА - КЪРДЖАЛИ
ОДОБРЯВАМ
Гл.архитект.......
23.09.2015
Доклад за оценка за съответствие на проекта
от Гарант-Инвест АД

ЗАБЕЛЕЖКА 1:Самозатваряща се, димоуплатнена врата с ГОУ-EI 60
ЗАБЕЛЕЖКА 2: Брави - тип "антипаник"

ОПЕРАТИВНА ПРОГРАМА „РЕГИОНАЛНО РАЗВИТИЕ" 2007-2013 г.
ОПРР

КАМАРА НА ИНЖЕНЕРИТЕ В ИНВЕСТИЦИОННОТО ПРОЕКТИРАНЕ
КИИП
Регистрационен № 03002
инж. АНЕЛИЯ ЦОНКОВА ПЕТРОВА
ПБ
/подпис/
ПЪЛНА ПРОЕКТАНТСКА ПРАВОСПОСОБНОСТ
ПОДПИС И ПЕЧАТ НА ПРОЕКТАНТА :

ВЪЗЛОЖИТЕЛ: ОБЩИНА КЪРДЖАЛИ

ОБОСОБЕНА ПОЗИЦИЯ №4:

ИЗГОТВЯНЕ НА ТЕХНИЧЕСКИ ПАСПОРТ, ИЗВЪРШВАНЕ НА ОБСЛЕДВАНЕ ЗА ЕНЕРГИЙНА ЕФЕКТИВНОСТ И РАЗРАБОТВАНЕ НА РАБОТЕН ПРОЕКТ ЗА ОСНОВЕН РЕМОНТ И ВЪВЕЖДАНЕ НА МЕРКИ ЗА ЕНЕРГИЙНА ЕФЕКТИВНОСТ В СГРАДАТА НА С О У "ОТЕЦ ПАИСИЙ" В УПИ I, КВ.78 гр.КЪРДЖАЛИ

КОНСОРЦИУМ "ЦИЕС-ДММ КЪРДЖАЛИ"

ЧЕРТЕЖ : **СХЕМА ЗА ЕВАКУАЦИЯ ОТ СУТЕРЕНА НА к.-3,20м** **М 1:200**

Представляващ ДЗЗД	Валентин Денев		Част :Пожарна безопасност
Съгласували: Архитектура	арх. Св. Герганов		
Конструкции	инж. А. Петрова		Фаза: РИП
Паркоустройство	л.арх. Д. Денева		
ВиК	инж. Д. Дишев		Чертеж №: /
Електро	инж. М. Симеонов		
ОВК и ЕЕ	инж. Н. Батолска		Дата: 11.2014г.
Геодезия	инж. В. Русанов		