


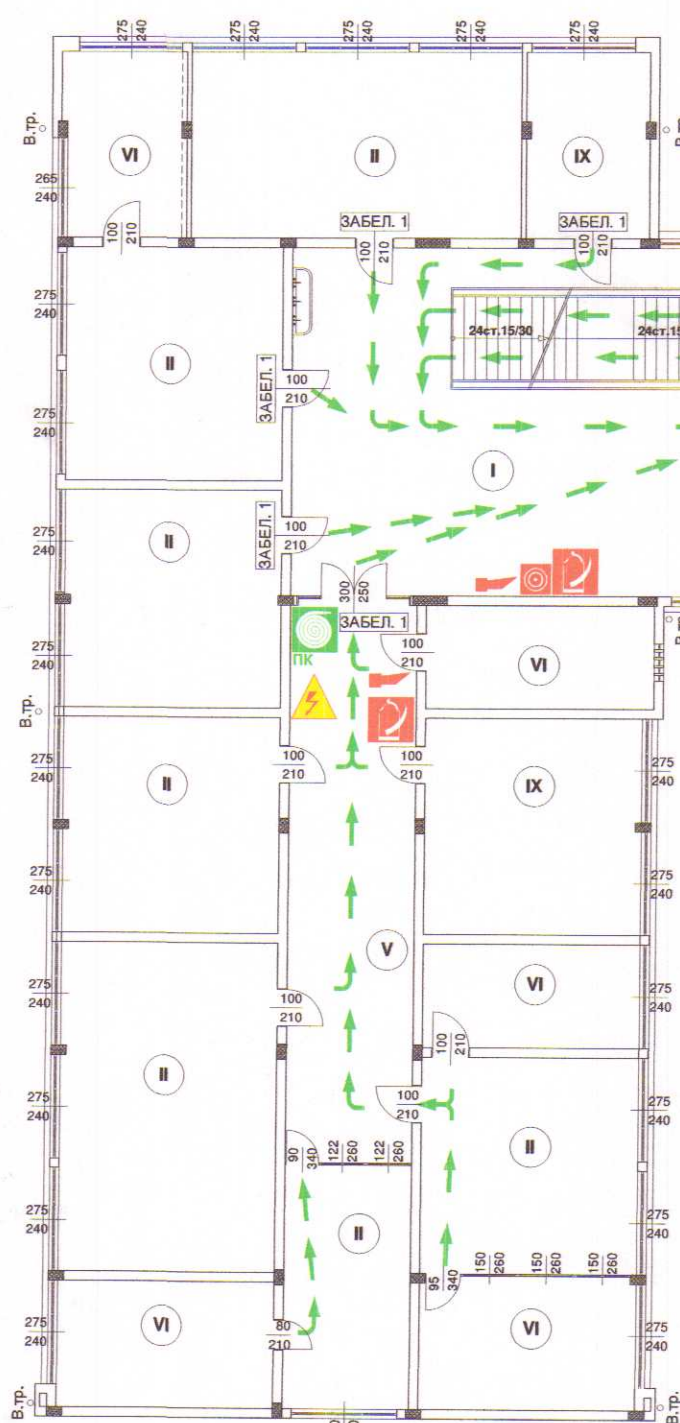

ЛЕГЕНДА:

- ПОЖАРЕН КРАН
- СРЕДСТВА ЗА ПЪРВОНАЧАЛНО ПОЖАРОГАСЕНЕ
- АВАРИЕН ТЕЛЕФОН ПРИ ПОЖАР 112
- ЕЛ. ТАБЛО
- АПТЕЧКА ЗА СПЕШНИ СЛУЧАИ
- СБОРЕН ПУНКТ
- ПРОТИВОПОЖАРНО ОДЕЯЛО 1,5м/1,5м (ТЕЖЪК ТИП)
- КРАЕН ЕВАКУАЦИОНЕН ИЗХОД
- РЪЧЕН ПОЖАРОИЗВЕСТИТЕЛЕН БУТОН
- ПОЖАРОИЗВЕСТИТЕЛНА ЦЕНТРАЛА
- СИГНАЛНА СИРЕНА ПОЖАР
- ПЪТ ЗА ЕВАКУАЦИЯ

№	ВИДОВЕ ПОМЕЩЕНИЯ
I	ФОАЙЕ СЪС СЪЛБИЩЕ (ЗАТВОРЕНА СЪЛБИЩНА КЛЕТКА)
II	КЛАСНА СТАЯ
III	ТОАЛЕТНИ МОМИЧЕТА
IV	ТОАЛЕТНИ МОМЧЕТА
V	КОРИДОР
VI	ХРАНИЛИЩЕ
VII	СЪЛБИЩНА КЛЕТКА
VIII	ХИГИЕННО ПОМЕЩЕНИЕ
IX	КАНЦЕЛАРИЯ
X	КАБИНЕТ

ЗАСТРОЕНА ПЛОЩ НА СГРАДАТА - 1 857,80 кв.м.
(всички корпуси и терасата пред физк. салон, която е на повече от 1,20м над средно прилежащия терен, но без колонадата, която не е проход в сградата)
РАЗГЪНАТА ЗАСТРОЕНА ПЛОЩ НА СГРАДАТА (всички корпуси) - 6 555,00 кв.м.
ЗАСТРОЕНА ОБЕМ НА СГРАДАТА - 25 250,00 куб.м. (всички корпуси)

Общ брой обитатели в училището:

- 127 бр. училищен персонал
- 1177 бр. ученици
- 350 бр. ученици на този етаж


ЗАСТРОЕНА ПЛОЩ НА ТРЕТИЯ ЕТАЖ - 1 309,70 кв.м.



ПОДПИС И ПЕЧАТ НА ПРОЕКТАНТА:



ЗАБЕЛЕЖКА 1: Самозатваряща се, димоуплатнена врата с ГОУ-Е1 60
ЗАБЕЛЕЖКА 2: Брави - тип "антипаник"

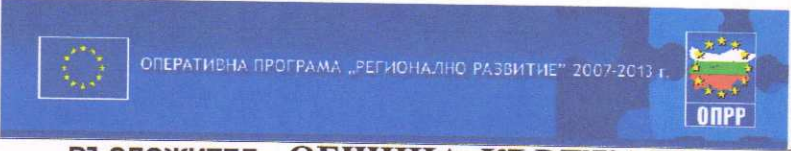

ВЪЗЛОЖИТЕЛ: ОБЩИНА КЪРДЖАЛИ

ОБОСОБЕНА ПОЗИЦИЯ №4:
ИЗГОТВЯНЕ НА ТЕХНИЧЕСКИ ПАСПОРТ, ИЗВЪРШВАНЕ НА ОБСЛЕДВАНЕ ЗА ЕНЕРГИЙНА ЕФЕКТИВНОСТ И РАЗРАБОТВАНЕ НА РАБОТЕН ПРОЕКТ ЗА ОСНОВЕН РЕМОНТ И ВЪВЕЖДАНЕ НА МЕРКИ ЗА ЕНЕРГИЙНА ЕФЕКТИВНОСТ В СГРАДАТА НА С О У "ОТЕЦ ПАИСИЙ" В УПИ I, КВ.78 гр.КЪРДЖАЛИ

КОНСОРЦИУМ "ЦИЕС-ДММ КЪРДЖАЛИ"

ЧЕРТЕЖ : СХЕМА ЗА ЕВАКУАЦИЯ ОТ ТРЕТИЯ ЕТАЖ НА к.+7,20м

Представяващ ДЗЗД	Валентин Денев	Част : Пожарна безопасност
Архитектура	арх. Св. Герганов	Фаза: РИП
Конструкции	инж. А. Петрова	Чертеж №: 1
Паркоустройство	л.арх. Д. Денева	Дата: 11.2014г.
ВиК	инж. Д. Дишев	
Електро	инж. М. Симеонов	
ОВК и ЕЕ	инж. Н. Батолска	
Геодезия	инж. В. Русанов	