13.157
13.174
13.240
12.33
13.176
13.177
13.178
15.1
0.42
13.181
13.180
13.179
12.31
12.27
15.2
12.26
13.183
13.184
13.185
12.25
15.22
15.3
13.188
13.187
13.186
АСФАЛТ
12.24
13.190
13.189
13.191
13.192
15.24
ВОДОПРОВОД
15.27
15.7
15.25
15.26
13.193
15.6
15.10
13.194
Същ. ПЕВП Ф 90
АСФАЛТ
МИНИСТЕРСТВО НА КУЛТУРАТА
СЪГЛАСУВАМ
на основание чл. 64, ал. 1 от ЗКН,
графичните материали към
проектна документация по Раздел V
"Териториалноустройствена защита" на ЗКН,
изх. № (МК) 33-ПН-297/26.06.2018
Заверил с печат:
ОБЩИНСКИ СЪВЕТ
град Кърджали
Одобрявам: ПУП-ПП
Председател: Р. Мустафа
Решение № 61
Протокол 3 от 30.03 2017 г.
КАМАРА НА ИНЖЕНЕРИТЕ В ИНВЕСТИЦИОННОТО ПРОЕКТИРАНЕ
ПЪЛНА ПРОЕКТАНТСКА ПРАВОСПОСОБНОСТ
Регистрационен № 04187
инж. ДИМИТЪР ИЛИЕВ ДИМИТРОВ
Секция: ГПГ
Части на проекта: по удостоверение за ППП
Подпис:
ВАЖИ С ВАЛИДНО УДОСТОВЕРЕНИЕ ЗА ППП ЗА ТЕКУЩАТА ГОДИНА
ПУП-ПАРЦЕЛАРЕН ПЛАН
ОБЕКТ: "ВЪНШНО ВОДОСНАБДЯВАНЕ НА ТУРИСТИЧЕСКИ ЦЕНТЪР "ПЕРПЕРИКОН"
ПРОЕКТАНТ
инж. Д. Димитров
ВЪЗЛОЖИТЕЛ
ОБЩИНА КЪРДЖАЛИ
ЧАСТ: ГЕОДЕЗИЯ
МАЩАБ 1:1000
ДАТА 12.2016 г.
Лист № 1

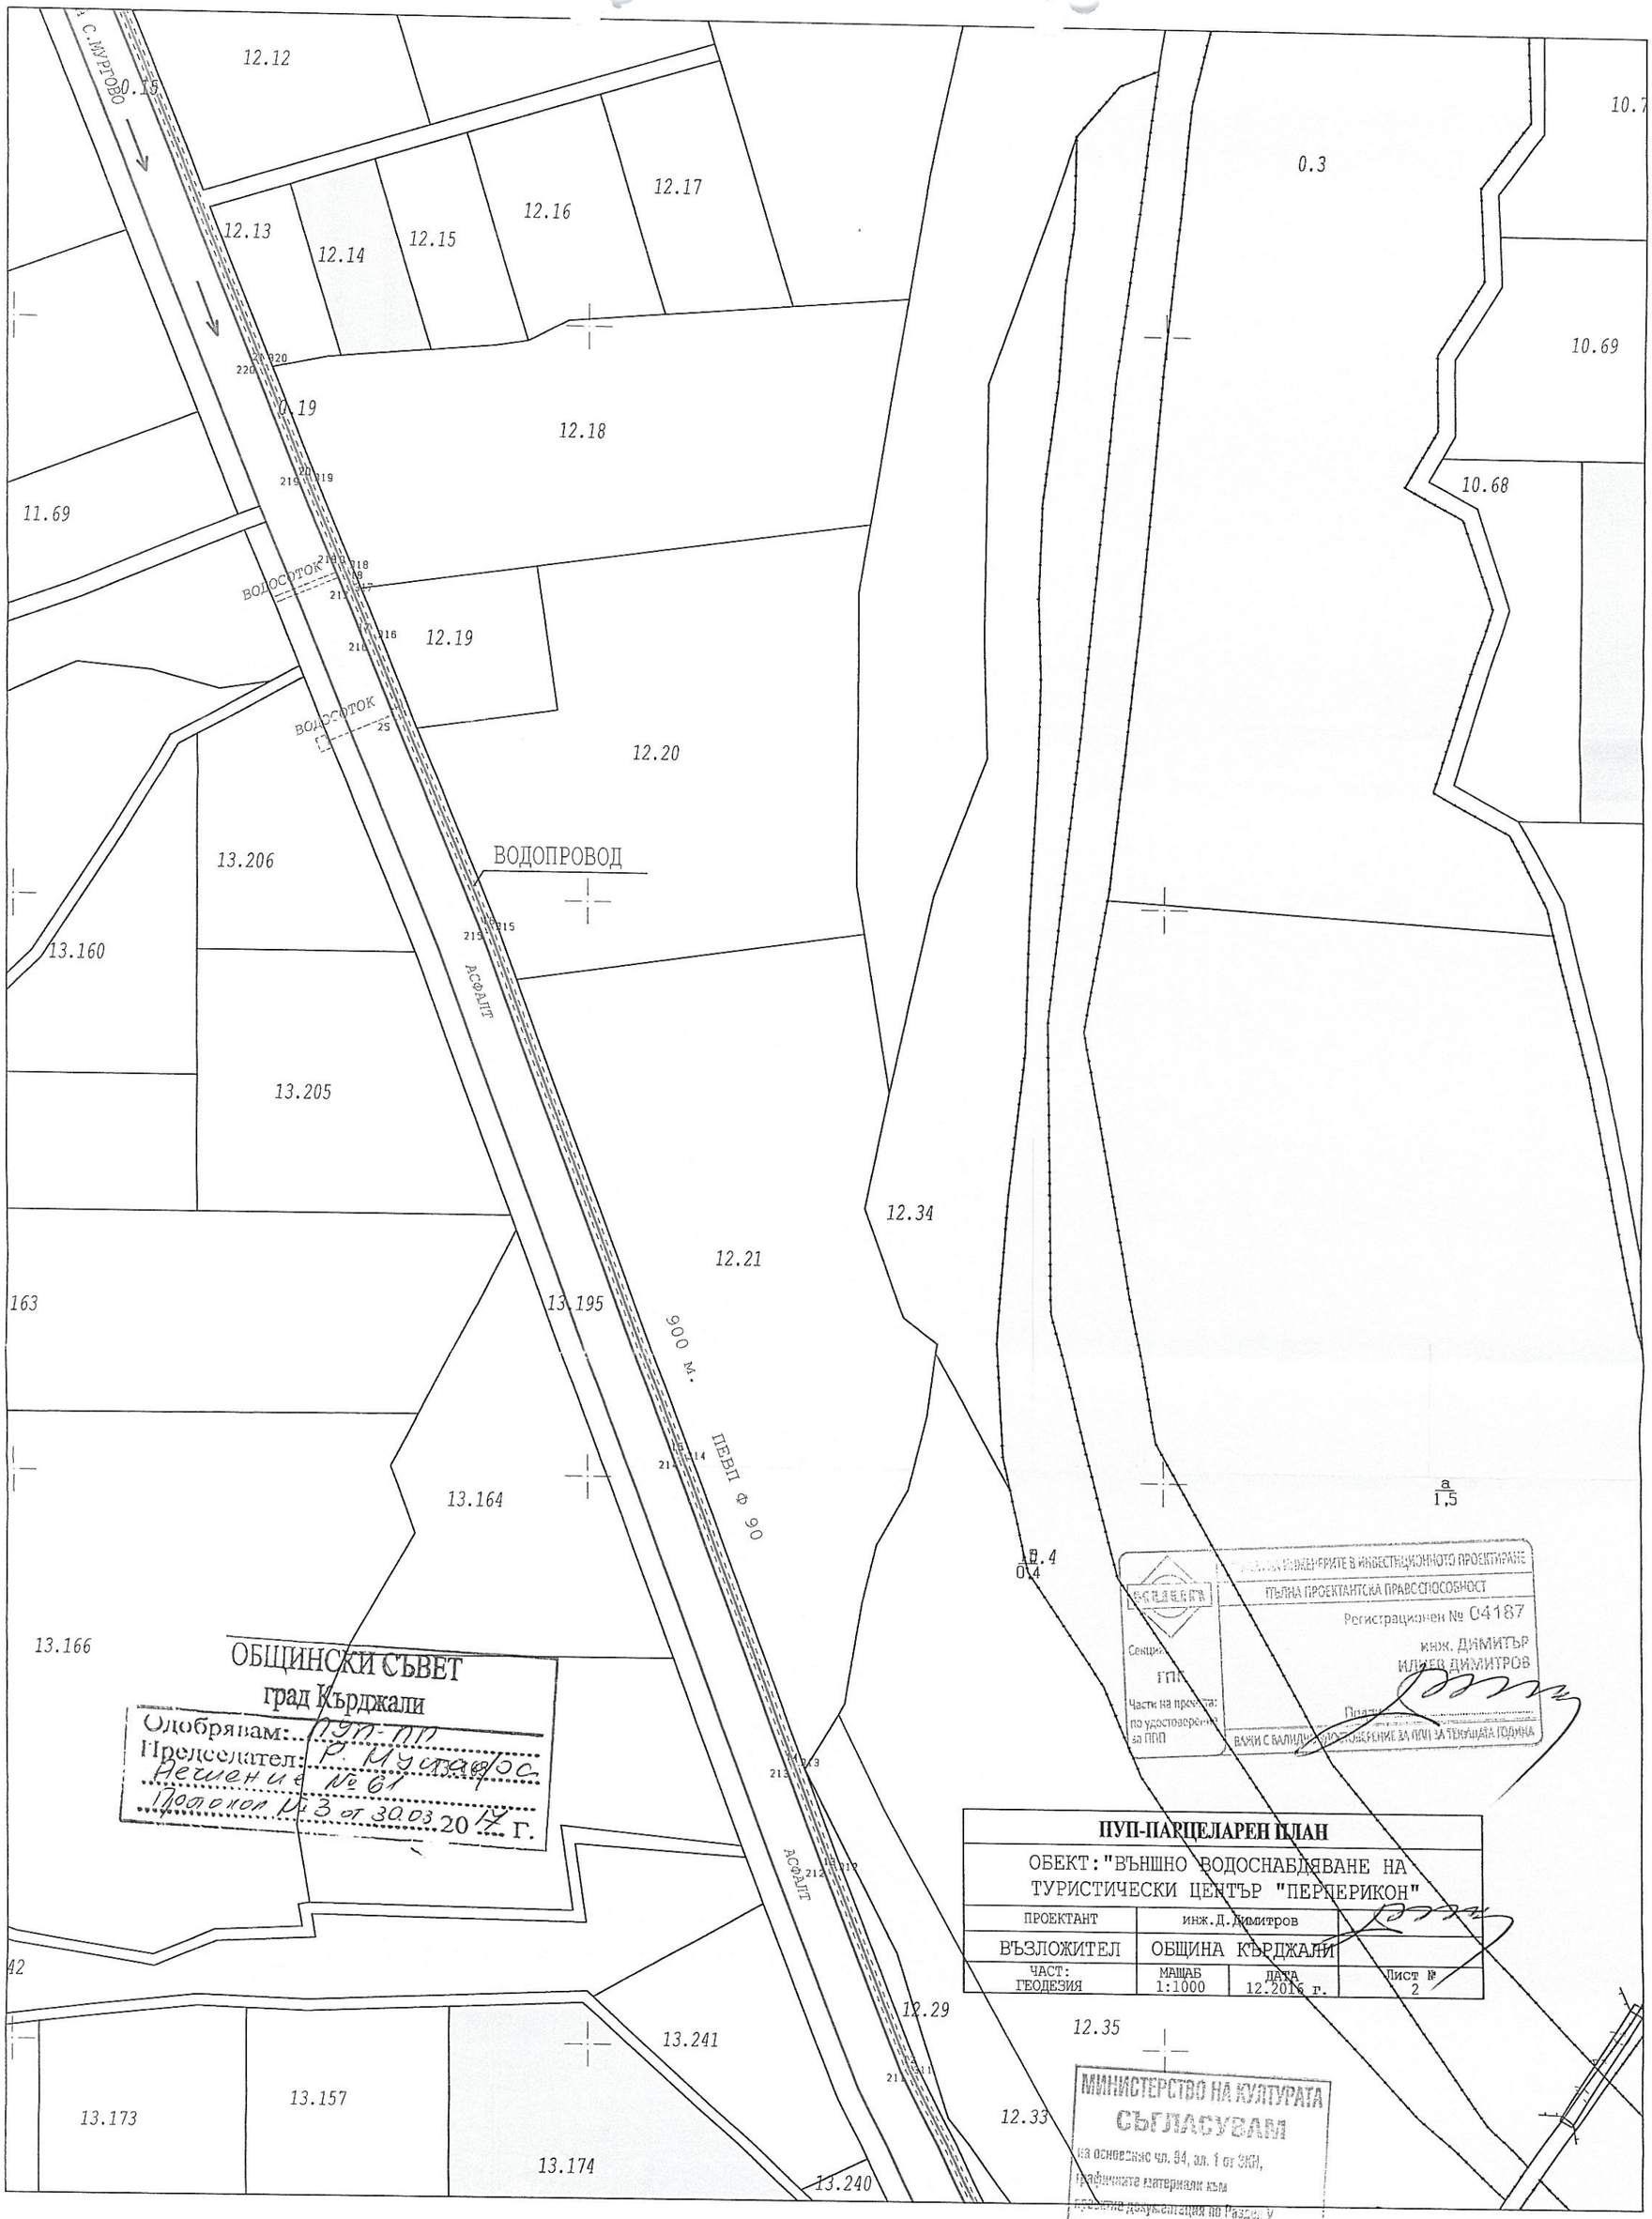

ОБЩИНСКИ СЪВЕТ
град Кърджали
Одобрявам: ПУП-ПП
Председател: Р. Мустафа/ос
Решение № 61
Протокол № 3 от 30.03.2017 г.

ПУП-ПАРЦЕЛАРЕН ПЛАН

ОБЕКТ: "ВЪНШНО ВОДОСНАБДЯВАНЕ НА ТУРИСТИЧЕСКИ ЦЕНТЪР "ПЕРПЕРИКОН"			
ПРОЕКТАНТ	инж.Д.Димитров		
ВЪЗЛОЖИТЕЛ	ОБЩИНА КЪРДЖАЛИ		
ЧАСТ: ГЕОДЕЗИЯ	МАЩАБ 1:1000	ДАТА 12.2016 г.	Лист № 2

ПЪЛНА ПРОЕКТАНТСКА ПРАВОСПОСОБНОСТ
Регистрационен № 04187
инж. ДИМИТЪР ИЛИЕВ ДИМИТРОВ
Секция ГПП
Части на проекта: по удостоверение за ППП
ВАЖИ С ВАЛИДНО УДОСТОВЕРЕНИЕ ЗА ППП ЗА ТЕКУЩАТА ГОДИНА

МИНИСТЕРСТВО НА КУЛТУРАТА
СЪГЛАСУВАМ
на основание чл. 94, ал. 1 от ЗКН, графичните материали към проектна документация по Раздел V "Териториалноустройствена защита" на ЗКН
изх. № (МК) 33-ИН-297/26.06.2018
Заверил с печат: .....
(отпис)

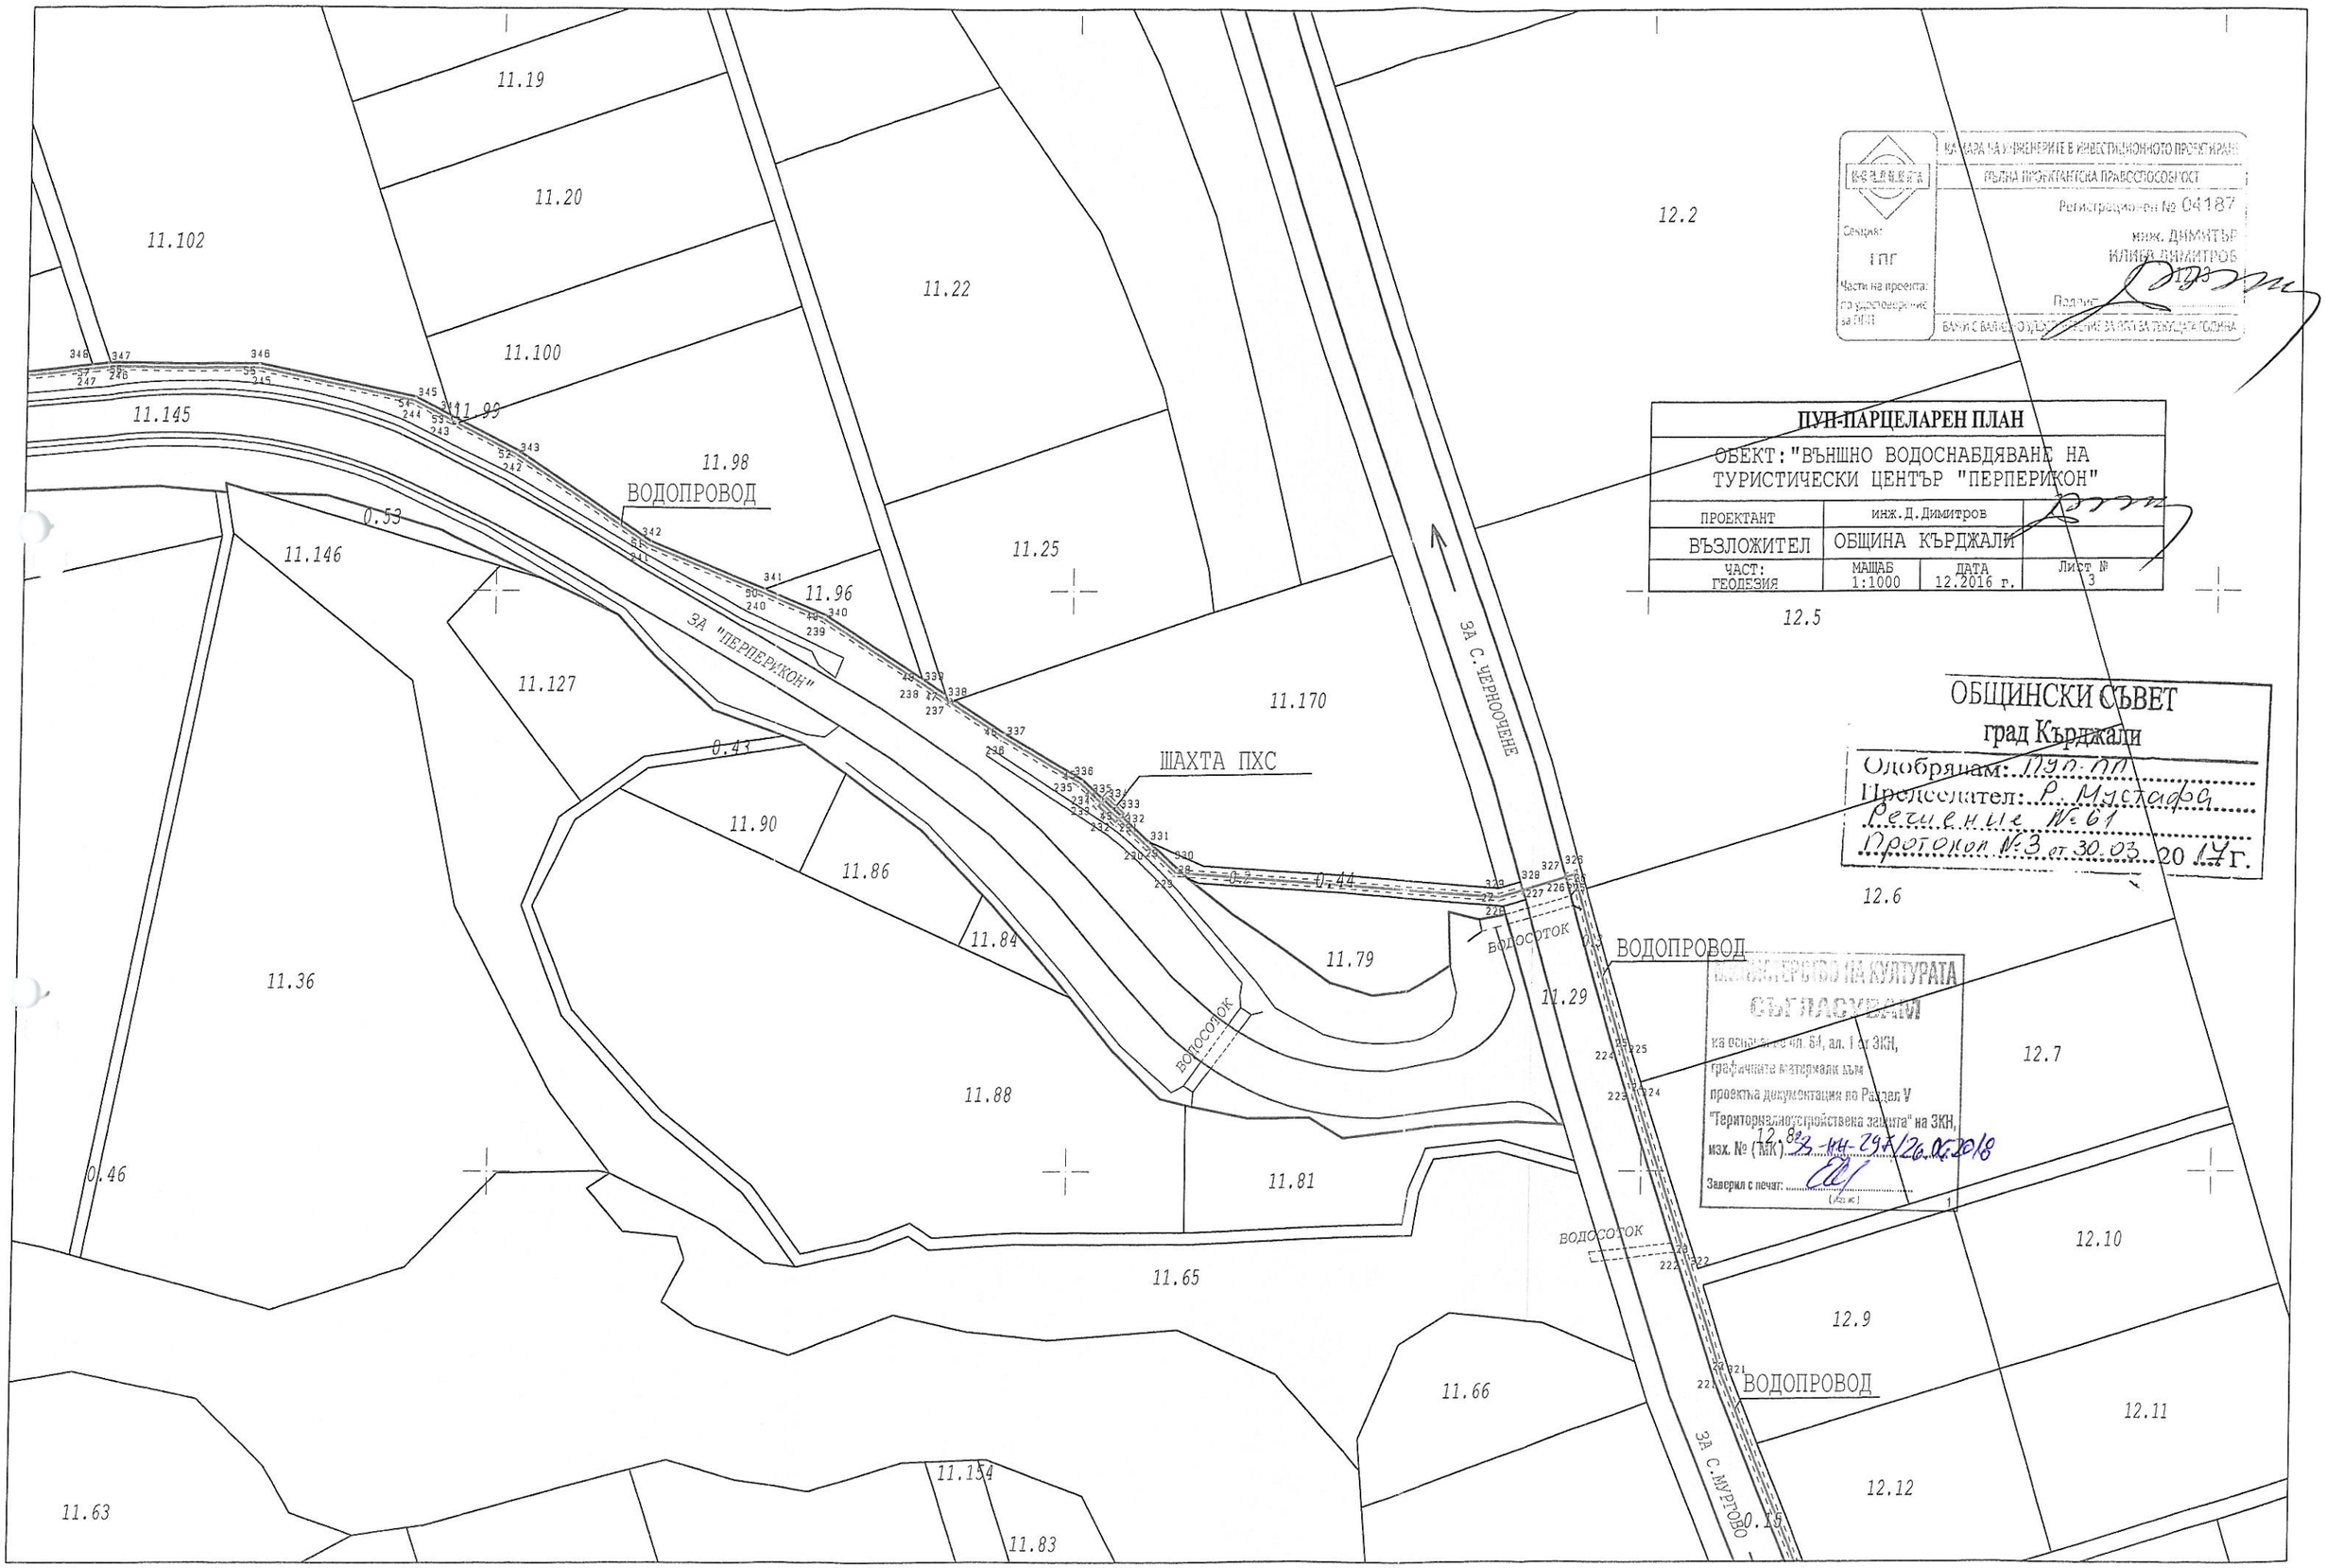

КАМАРА НА ИНЖЕНЕРИТЕ В ИНВЕСТИЦИОННОТО ПРОЕКТИРАНЕ
ПЪЛНА ПРОЕКТАНТСКА ПРАВОСПОСОБНОСТ
Регистрационен № 04187
инж. ДИМИТЪР ИЛИЕВ ДИМИТРОВ
Секция: ГПГ
Части на проекта: по удостоверение за ГПП
Подпис:
ВАЖИ С ВАЛИДНО УДОСТОВЕРЕНИЕ ЗА ГПП ЗА ТЕКУЩАТА ГОДИНА

ПУП-ПАРЦЕЛАРЕН ПЛАН

ОБЕКТ: "ВЪНШНО ВОДОСНАБДЯВАНЕ НА ТУРИСТИЧЕСКИ ЦЕНТЪР "ПЕРПЕРИКОН"

ПРОЕКТАНТ	инж.Д.Димитров		
ВЪЗЛОЖИТЕЛ	ОБЩИНА КЪРДЖАЛИ		
ЧАСТ: ГЕОДЕЗИЯ	МАЩАБ 1:1000	ДАТА 12.2016 г.	Лист № 3

ОБЩИНСКИ СЪВЕТ
град Кърджали
Одобрявам: Пуп-ПП
Председател: Р. Мустафа
Решение № 61
Протокол № 3 от 30.03.2017 г.

МИНИСТЕРСТВО НА КУЛТУРАТА
СЪГЛАСУВАМ
на основание чл. 64, ал. 1 от ЗКН,
графичните материали към
проектна документация по Раздел V
"Териториалноустройствена защита" на ЗКН,
изх. № (МК) 33-НН-297/26.06.2018
Заверил с печат: (Изх. №)

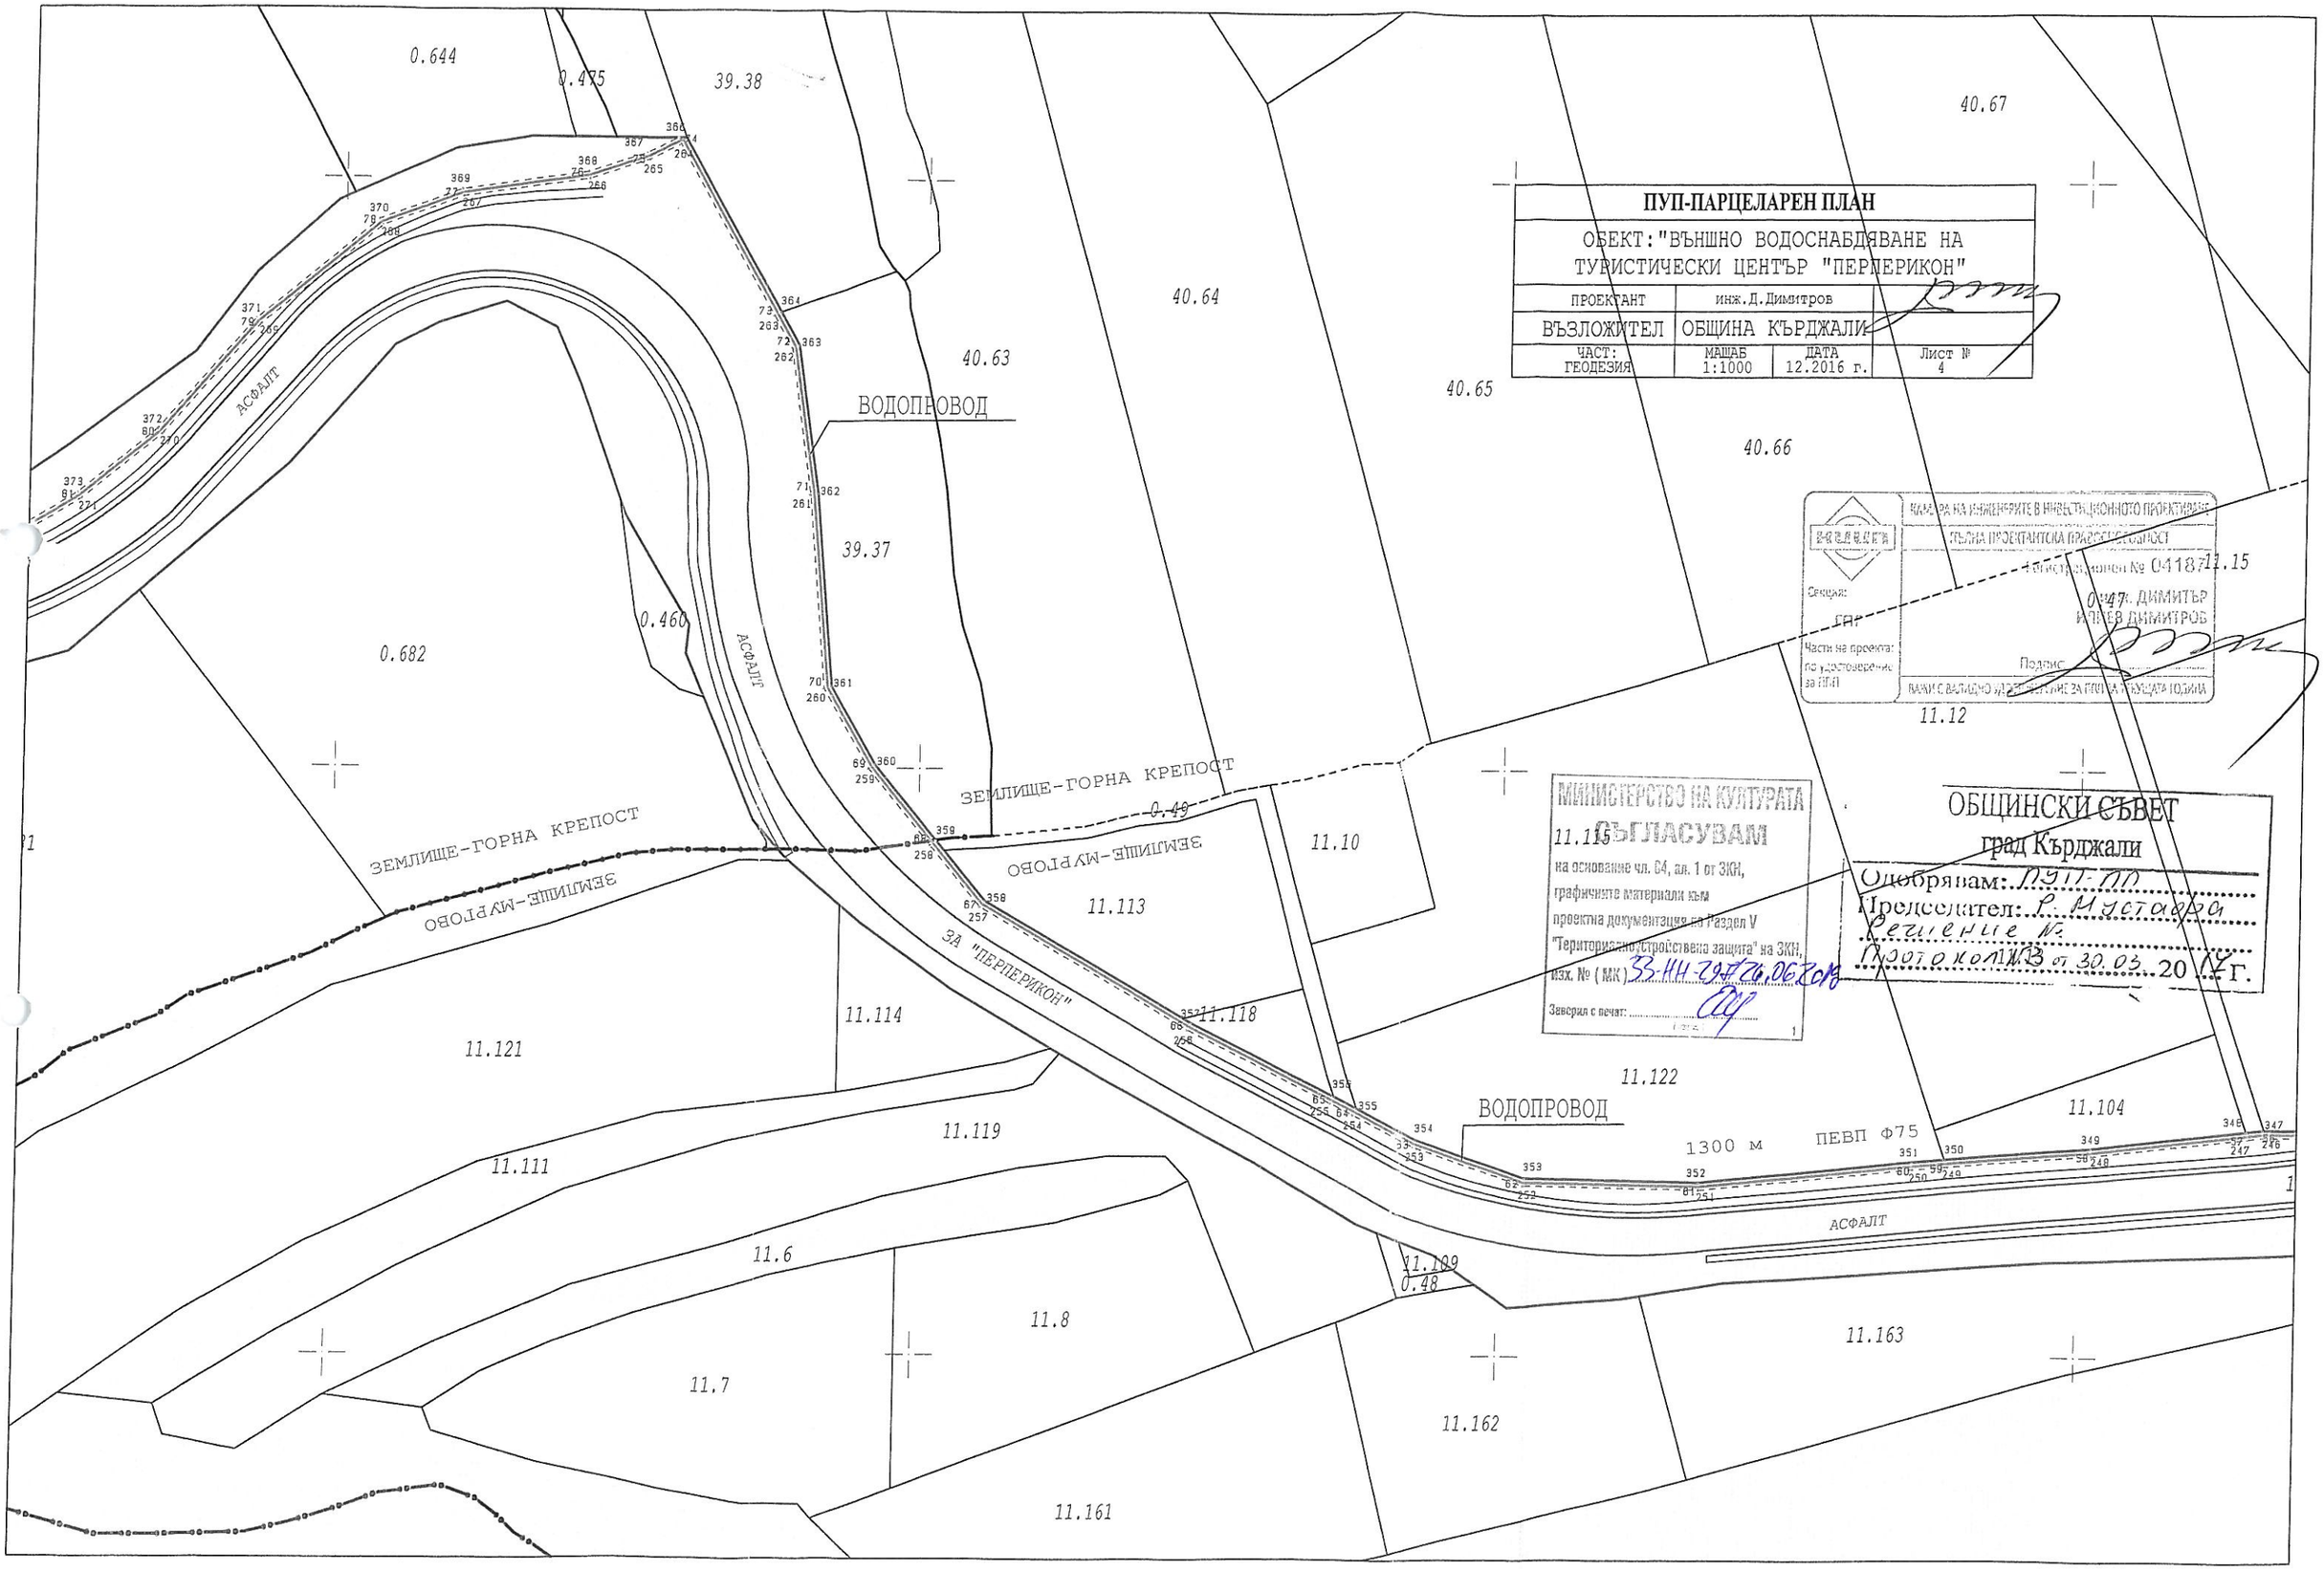

ПУП-ПАРЦЕЛАРЕН ПЛАН
ОБЕКТ:"ВЪНШНО ВОДОСНАБДЯВАНЕ НА ТУРИСТИЧЕСКИ ЦЕНТЪР "ПЕРПЕРИКОН"
ПРОЕКТАНТ
инж.Д.Димитров
ВЪЗЛОЖИТЕЛ
ОБЩИНА КЪРДЖАЛИ
ЧАСТ: ГЕОДЕЗИЯ
МАЩАБ 1:1000
ДАТА 12.2016 г.
Лист № 4
КАМАРА НА ИНЖЕНЕРИТЕ В ИНВЕСТИЦИОННОТО ПРОЕКТИРАНЕ
ПЪЛНА ПРОЕКТАНТСКА ПРАВОСПОСОБНОСТ
Регистрационен № 04187
Секция: ГПР
Части на проекта: по удостоверение за ПП
инж. ДИМИТЪР ИЛИЕВ ДИМИТРОВ
Подпис:
ВАЖИ С ВАЛИДНО УДОСТОВЕРЕНИЕ ЗА ПЛП ЗА ТЕКУЩАТА ГОДИНА
МИНИСТЕРСТВО НА КУЛТУРАТА
СЪГЛАСУВАМ
на основание чл. 64, ал. 1 от ЗКН, графичните материали към проектна документация по Раздел V "Териториално устройствена защита" на ЗКН, изх. № (МК) 33-НН-297/26.06.2018
Заверил с печат:
ОБЩИНСКИ СЪВЕТ
град Кърджали
Одобрявам: ПУП-ПП
Председател: Р. Мустафа
Решение №
Протокол №3 от 30.03.2017 г.
ВОДОПРОВОД
ЗЕМЛИЩЕ-ГОРНА КРЕПОСТ
ЗЕМЛИЩЕ-МУРГОВО
ЗА "ПЕРПЕРИКОН"
АСФАЛТ
1300 м
ПЕВП Ф75
0.644
0.475
39.38
40.67
40.64
40.63
40.65
40.66
39.37
0.460
0.682
0.49
11.15
11.12
11.10
11.113
11.114
11.118
11.121
11.122
11.104
11.119
11.111
11.6
11.109
0.48
11.8
11.7
11.163
11.162
11.161

ПУП-ПАРЦЕЛАРЕН ПЛАН

ОБЕКТ: "ВЪНШНО ВОДОСНАБДЯВАНЕ НА ТУРИСТИЧЕСКИ ЦЕНТЪР "ПЕРПЕРИКОН"

ПРОЕКТАНТ	инж.Д.Димитров	
ВЪЗЛОЖИТЕЛ	ОБЩИНА КЪРДЖАЛИ	
ЧАСТ: ГЕОДЕЗИЯ	МАЩАБ 1:1000	ДАТА 12.2016 г.

Лист № 5

КАМАРА НА ИНЖЕНЕРИТЕ В ИНВЕСТИЦИОННОТО ПРОЕКТИРАНЕ
ГЪЛЪБ ПРОЕКТАНТСКА ПРАВОСПОСОБНОСТ
Регистрационен № 04187
инж. ДИМИТЪР ИЛИЕВ ДИМИТРОВ
Секция: ГПГ
Части на проекта: по удостоверение за ПИП
Подпис:
ВАЛИДНО ЗА ТЕКУЩАТА ГОДИНА

ОБЩИНСКИ СЪВЕТ
град Кърджали
Одобрявам: ПУП-ПП
Председател: Р. Мустафова
Решение № 61
Протокол № 3 от 30.03.2017 г.

МИНИСТЕРСТВО НА ОТБРАНАТА
СЪГЛАСУВАНО
на основание чл. 64, ал. 1 от ЗКС, графичните материали към проектна документация по Раздел V "Териториалноустройствена защита" на ЗКС, изх. № (ВК) 33-НН-297/26.06.2018

ПП ВОДОЕМ

ВОДОПРОВОД

ВОДОПРОВОД

ВОДОПРОВОД

АСФАЛТ

1300 м ПЕВП Ф75

АСФАЛТ

0.370 0.647 0.651 0.641 0.678 0.683

38.16 38.62 38.17 39.5 39.9 39.35 39.6 39.7 38.54 38.51 38.59 38.53 38.58 38.45 38.43 38.20 38.25 38.40 38.60 38.48 38.27 38.46 38.49 38.41 38.28 38.21 38.38 38.34 38.29 38.31 38.11 38.37