


ПРОФИЛ II - II

ДОВЕЖДАЩ ВОДОПРОВОД  
от т.17 до т.55

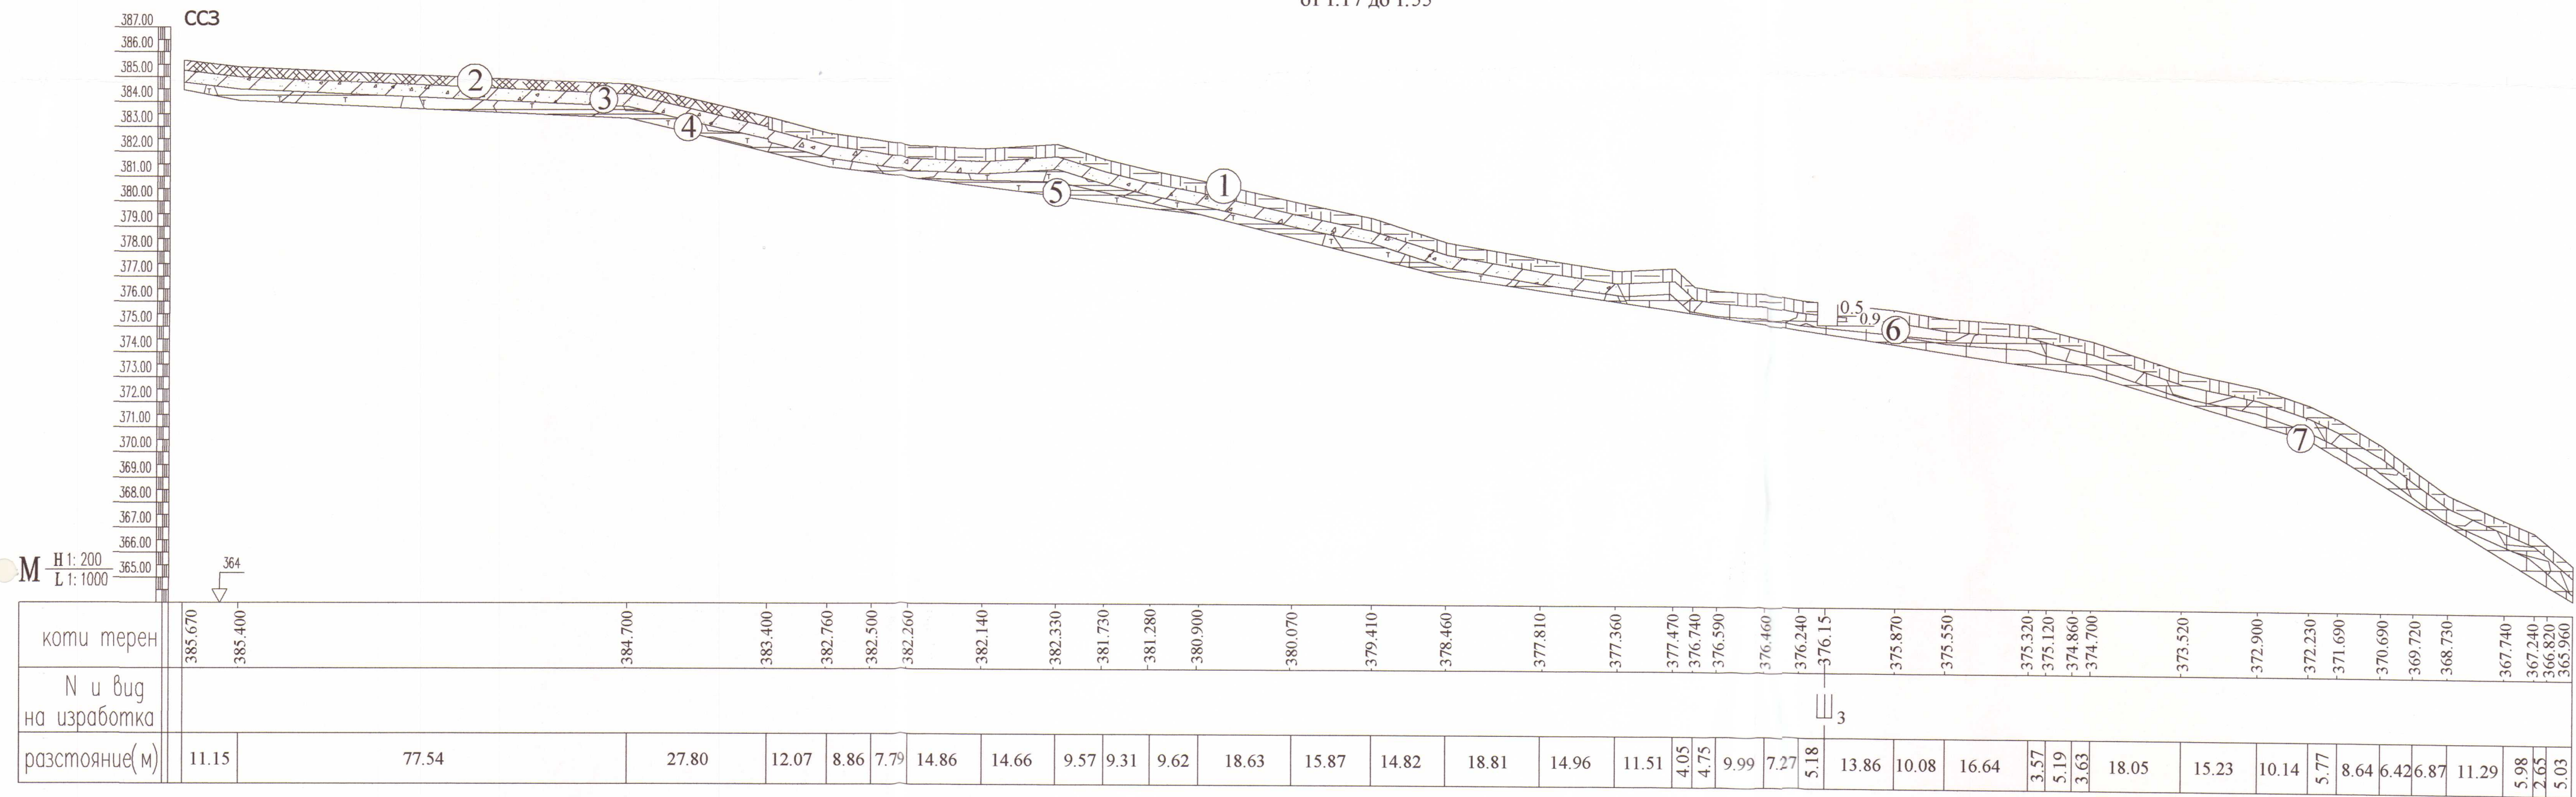

НАЗЛАРА НА ИНЖЕНЕРИТЕ В ИНВЕСТИЦИОННОТО ПРОЕКТИРАНЕ

ПЪЛНА ПРОЕКТАНТСКА ПРАВОСПОСОБНОСТ

Регистрационен № 04188

инж. НИКОЛАЙ  
ВАСИЛЕВ ДАЧЕВ

Подпис: [Signature]

ВМЪС СЪСЪ ВЪЗНО УДОСТОВЕРЕНИЕ ЗА ПЪЛНА РЕЗУЛТАТНА ГОДИНА

ПРОЕКТНА ДОКУМЕНТАЦИЯ

Водоснабдяване с. Главатарци, община Кърджали

ОБЕКТ: I-ви етап: Довеждащ водопровод  
II-етап: Напорен резервоар 200м3

М 1:1000; Н 1:200      Фаза: РП      Част: ХИГ      Лист: 7

ВЪЗЛОЖИТЕЛ: ОБЩИНА КЪРДЖАЛИ

ПРОЕКТАНТ: [Signature] инж. Николай Дачев 2017г.