


ПРОФИЛ III - III

ДОВЕЖДАЩ ВОДОПРОВОД
от т.55 до т.98

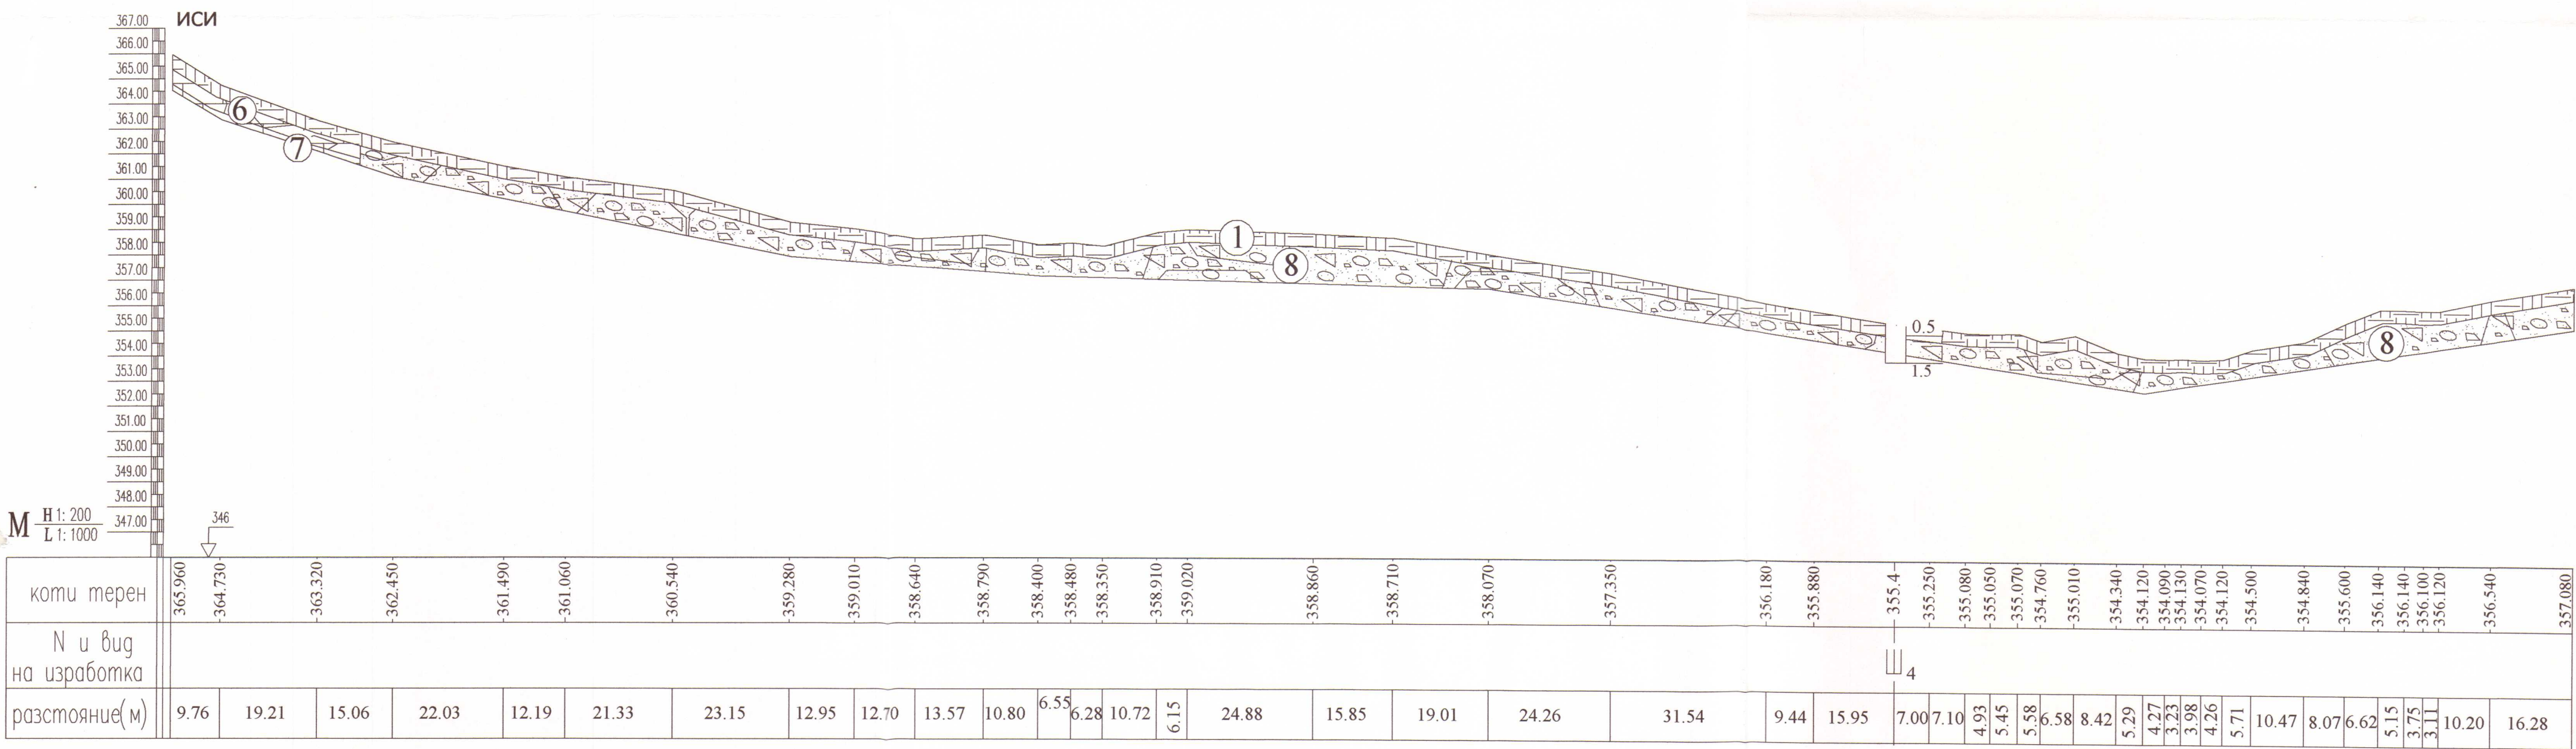

ПРОЕКТНА ДОКУМЕНТАЦИЯ			
Водоснабдяване с. Главатарци, община Кърджали			
ОБЕКТ: I-ви етап: Довеждащ водопровод			
II-етап: Напорен резервоар 200м3			
М L1:1000;Н 1:200	Фаза: РП	Част: ХИГ	Лист: 8
ВЪЗЛОЖИТЕЛ: ОБЩИНА КЪРДЖАЛИ			
ПРОЕКТАНТ: инж. Николай Дачев		2017г.	