


ПРОФИЛ IV - IV

ДОВЕЖДАЩ ВОДОПРОВОД
от т. 98 до т. 131

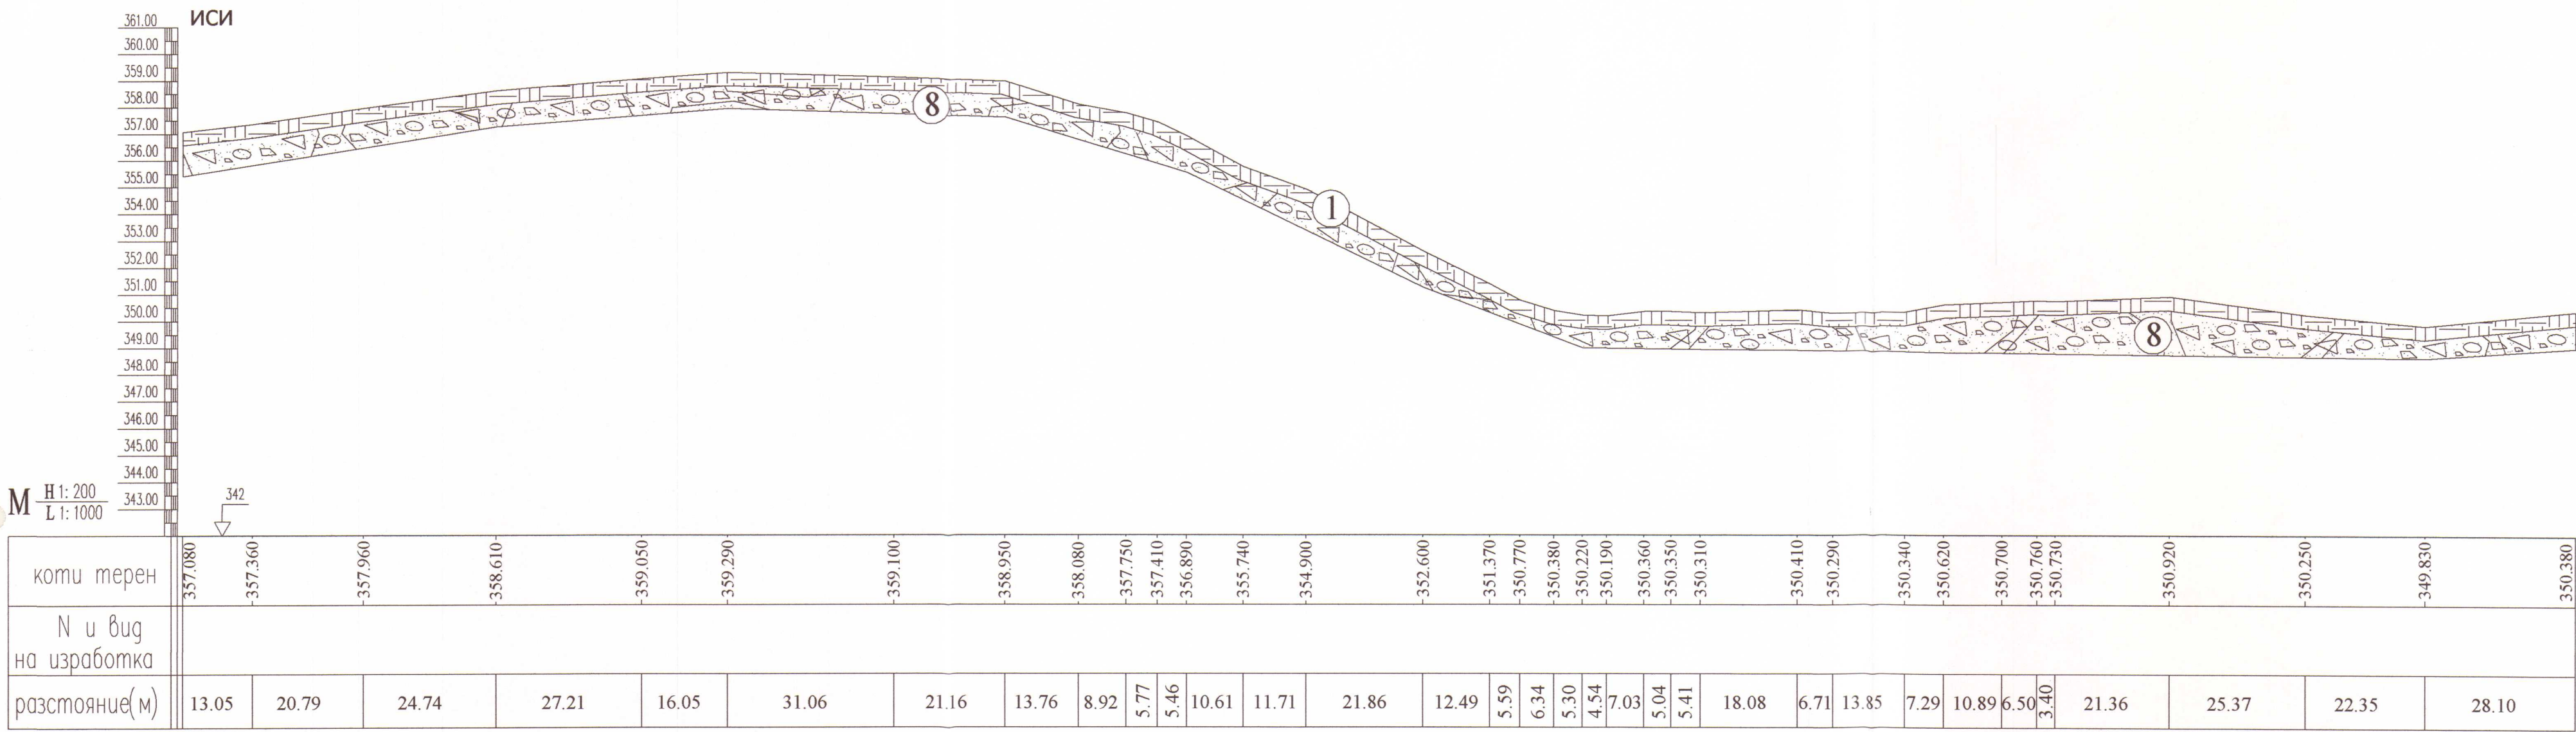

	КАМАРА НА ИНЖЕНЕРИТЕ В ИНВЕСТИЦИОННОТО ПРОЕКТИРАНЕ	
	ПЪЛНА ПРОЕКТАНТСКА ПРИВЛАСТНОСТ	
	Регистрационен № 04188	инж. НИКОЛАЙ
	МДГЕ	ВАСИЛЕВ ДАЧЕВ
Част на проект по удостоверение за ПП		Подпис
		Човек с валидно удостоверение за ПП за текущата година

ПРОЕКТНА ДОКУМЕНТАЦИЯ			
Водоснабдяване с. Главатарци, община Кърджали			
ОБЕКТ: I-ви етап: Довеждащ водопровод			
II-етап: Напорен резервоар 200м3			
М L1:1000;Н 1:200	Фаза: РП	Част: ХИГ	Лист: 9
ВЪЗЛОЖИТЕЛ: ОБЩИНА КЪРДЖАЛИ			
ПРОЕКТАНТ:		инж.Николай Дачев	2017г.