
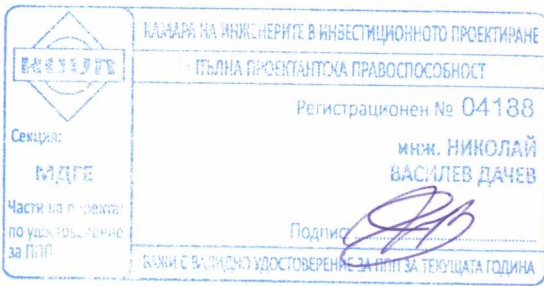


ПРОФИЛ V - V

ДОВЕЖДАЩ ВОДОПРОВОД
от т. 131 до т. 161

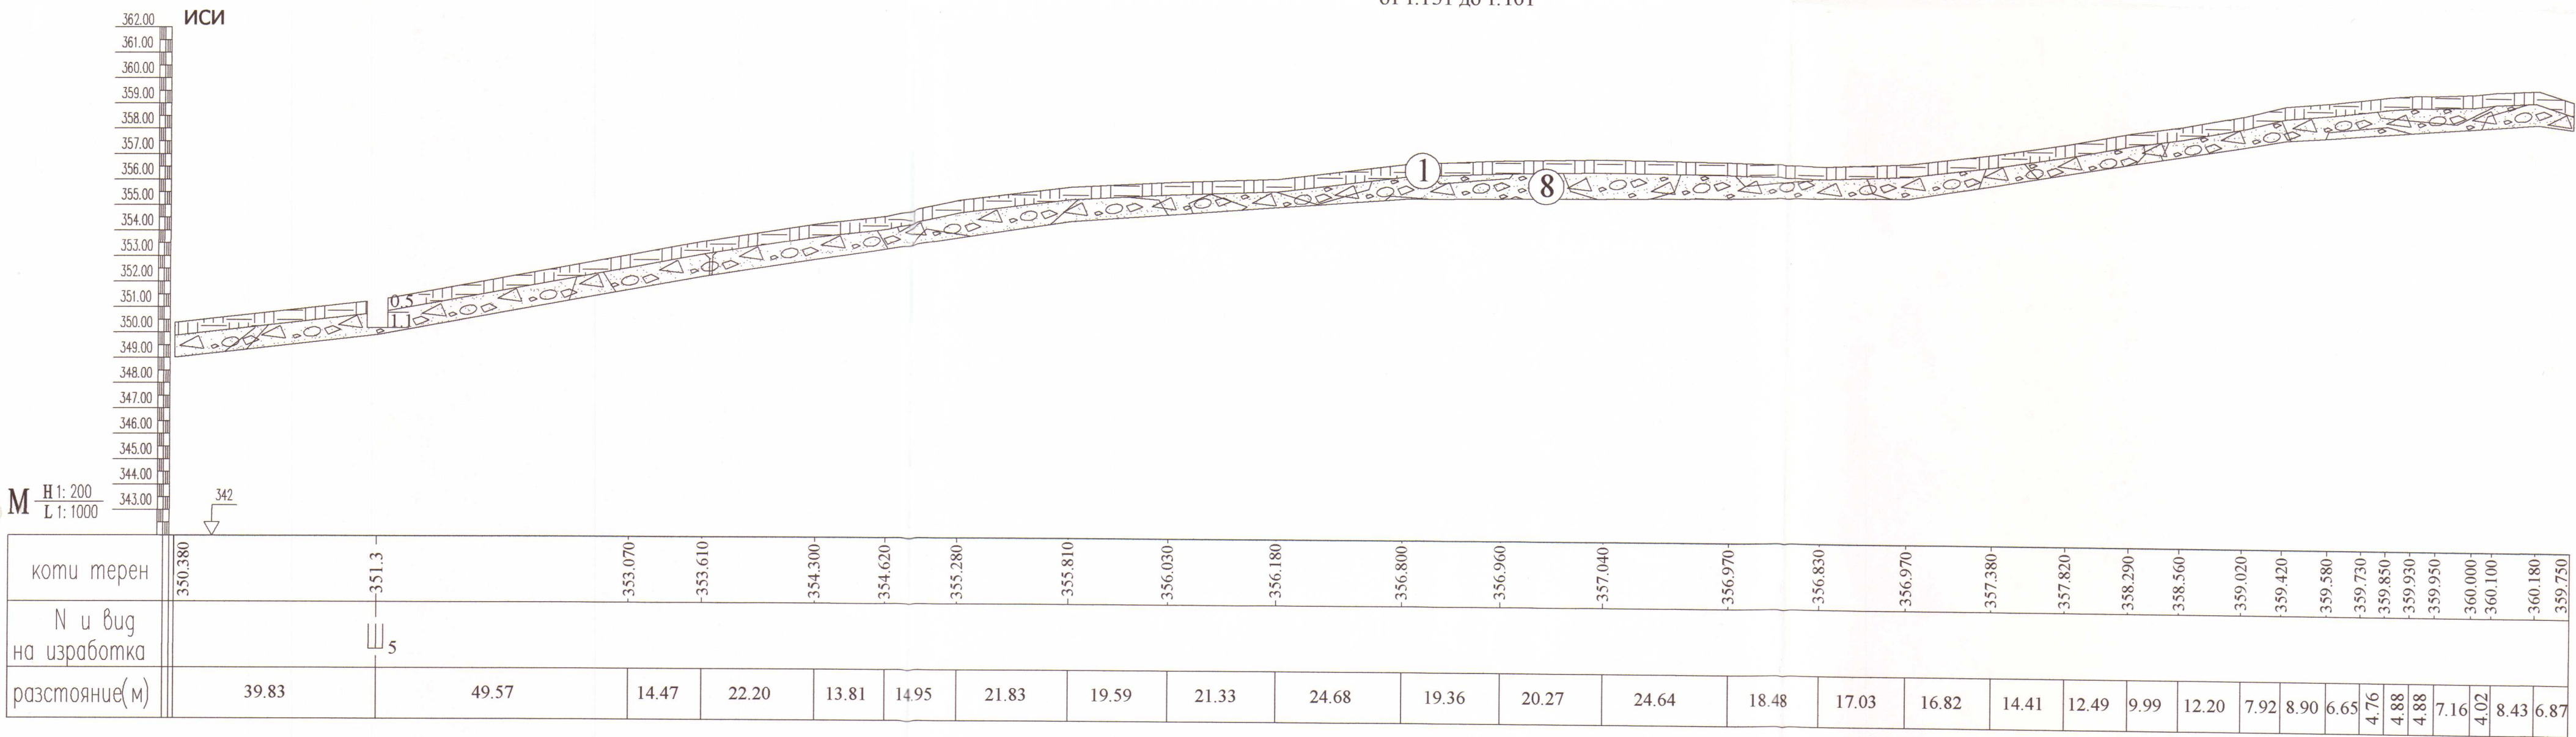

ПРОЕКТНА ДОКУМЕНТАЦИЯ			
Водоснабдяване с. Главатарци, община Кърджали			
ОБЕКТ: I-ви етап: Довеждащ водопровод			
II-етап: Напорен резервоар 200м3			
М L1:1000;H 1:200	Фаза: РП	Част: ХИГ	Лист: 10
ВЪЗЛОЖИТЕЛ: ОБЩИНА КЪРДЖАЛИ			
ПРОЕКТАНТ: инж.Николай Дачев 2017г.			