
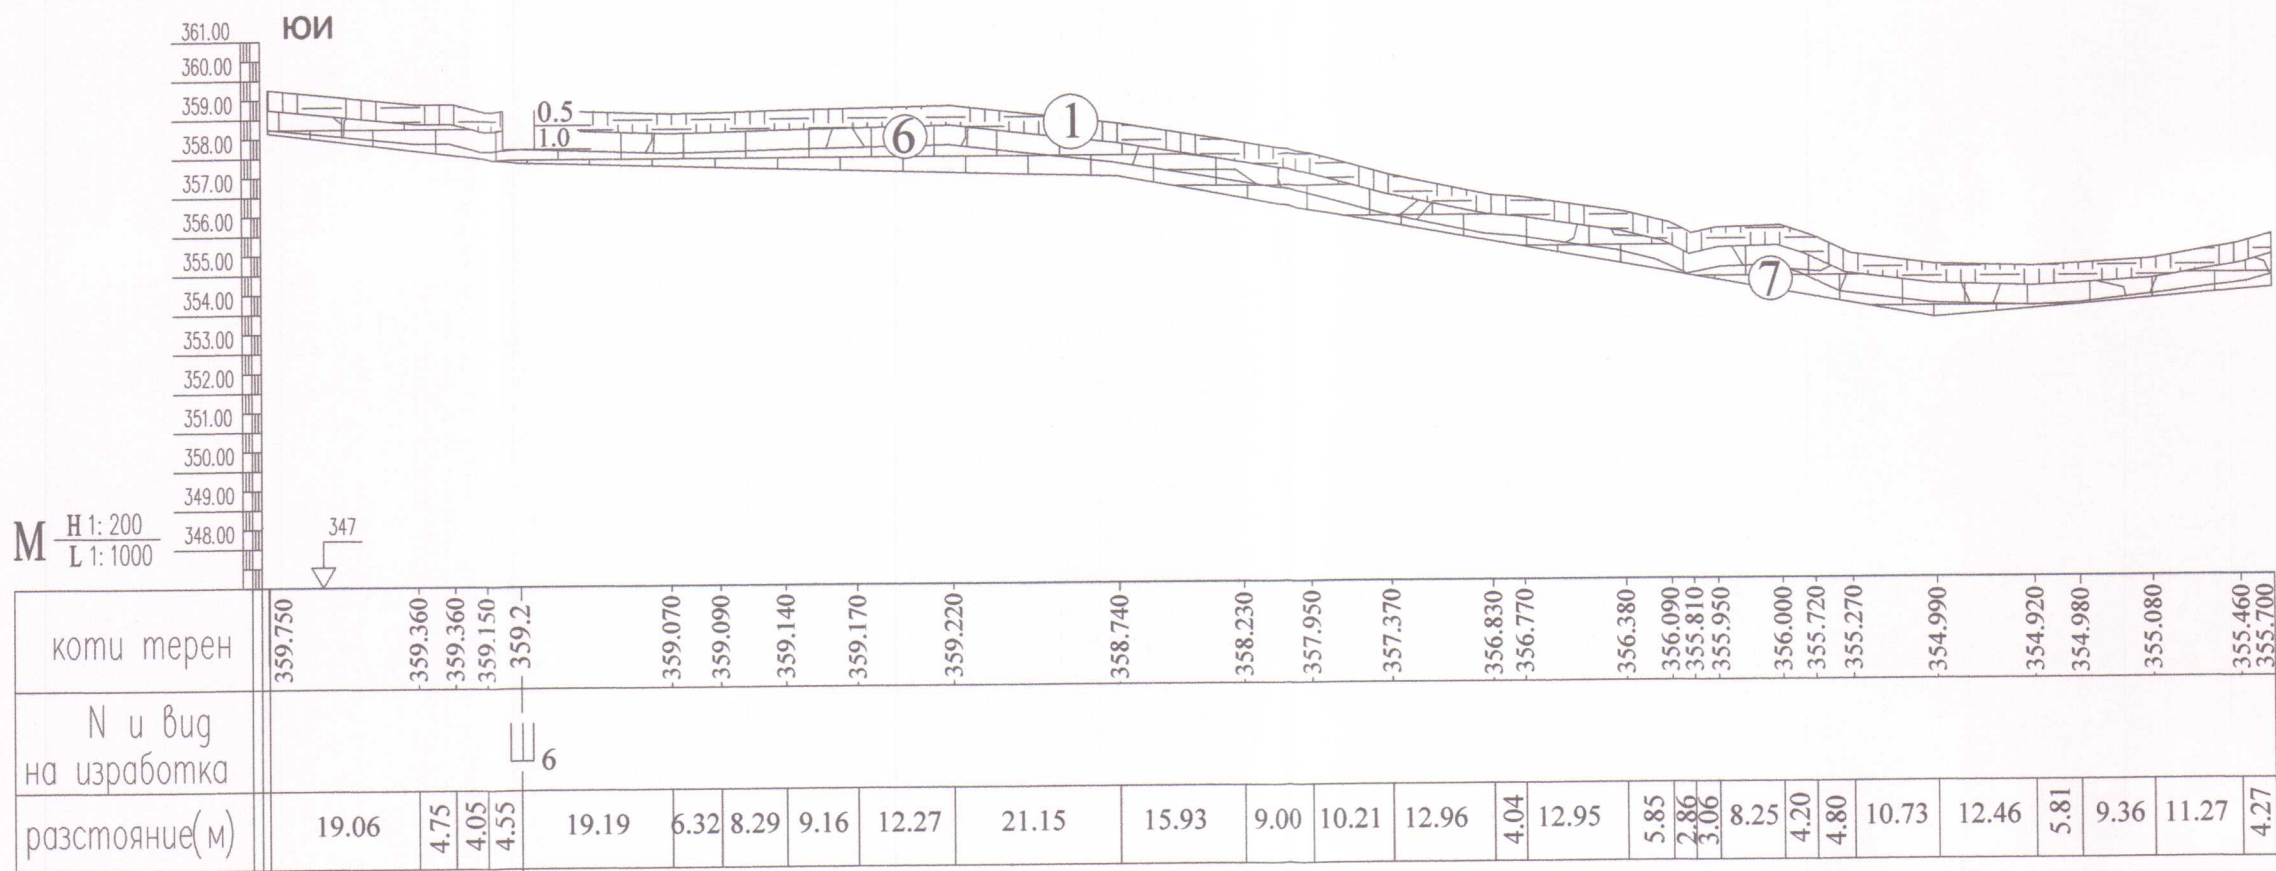
 


ПРОФИЛ VI - VI

ДОВЕЖДАЩ ВОДОПРОВОД
от т.161 до т.189

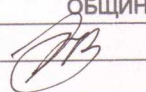

	НАМАРА НА ИНЖЕНЕРИТЕ В ИНВЕСТИЦИОННОТО ПРОЕКТИРАНЕ
	ПЪЛНА ПРОЕКТАНТСКА ТРИВОДОСНОСТ
	Регистрационен № 04188
	инж. НИКОЛАЙ ВАСИЛЕВ ДАЧЕВ
Секция: ИДТЕ	Подп: 
Част на проекта: по изготвяне, по изготвяне, по изготвяне	ВЪЗЛОЖИТЕЛ С ВАЛИДНО УДОСТОВЕРЕНИЕ: 

ПРОЕКТНА ДОКУМЕНТАЦИЯ			
Водоснабдяване с. Главатарци, община Кърджали			
ОБЕКТ: I-ви етап: Довеждащ водопровод			
II-етап: Напорен резервоар 200м3			
М 1:1000;Н 1:200	Фаза: РП	Част: ХИГ	Лист: 11
ВЪЗЛОЖИТЕЛ: ОБЩИНА КЪРДЖАЛИ			
ПРОЕКТАНТ: 		инж.Николай Дачев	2017г.