


ПРОФИЛ VII - VII
напорен резервоар

М 1:100

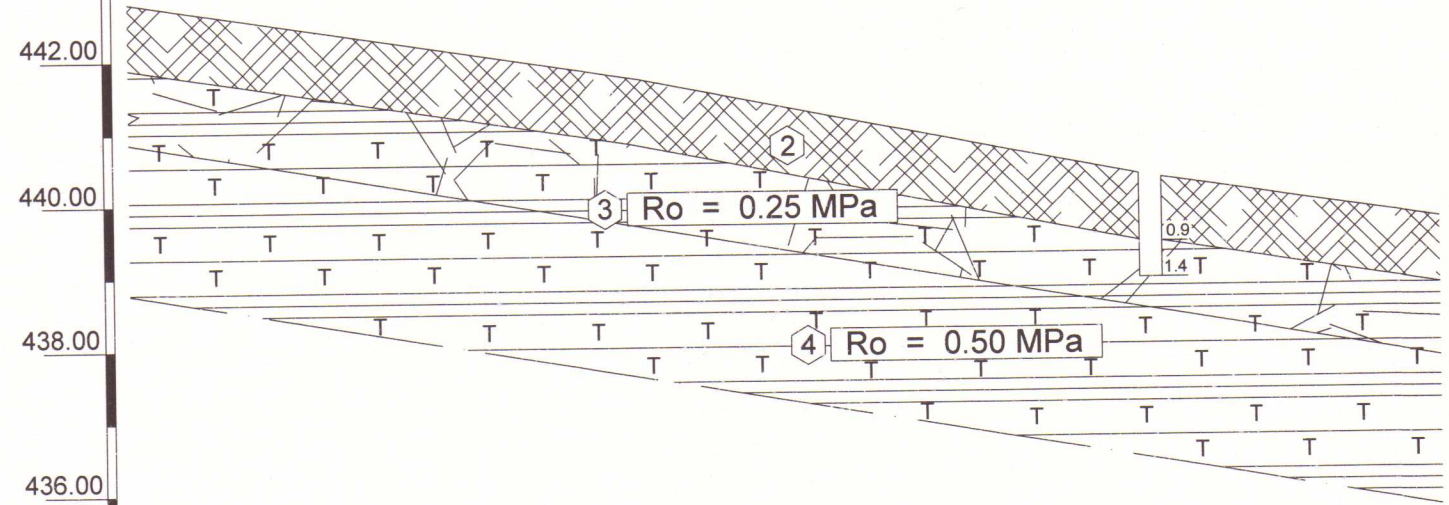

КОТА ТЕРЕН		440.3
№ и ВИД НА ИЗРАБОТКАТА		Ш ₁
ХОРИЗОНТ. РАЗСТОЯН.(м)	14.0	4.0

КАМАРА НА ИНЖЕНЕРИТЕ В ИНВЕСТИЦИОННОТО ПРОЕКТИРАНЕ
ПЪЛНА ПРОЕКТАНТСКА ПРАВОСПОСОБНОСТ
Регистрационен № 04188
инж. НИКОЛАЙ
ВАСИЛЕВ ДАЧЕВ
Подпис:

Секция:
МДТЕ
Част от проекта:
по удостоверение
за ППД
ВАЖИ С ВАЛИДНО УДОСТОВЕРЕНИЕ ЗА ППД ЗА ТЕКУЩАТА ГОДИНА

ПРОЕКТНА ДОКУМЕНТАЦИЯ			
Водоснабдяване с. Главатарци, община Кърджали			
ОБЕКТ: I-ви етап: Довеждащ водопровод			
II-етап: Напорен резервоар 200м3			
М 1:100	Фаза: РП	Част: ХИГ	Лист: 12
ВЪЗЛОЖИТЕЛ: ОБЩИНА КЪРДЖАЛИ			
ПРОЕКТАНТ:		инж.Николай Дачев	2017г.