




Армировъчен план на покривна плоча

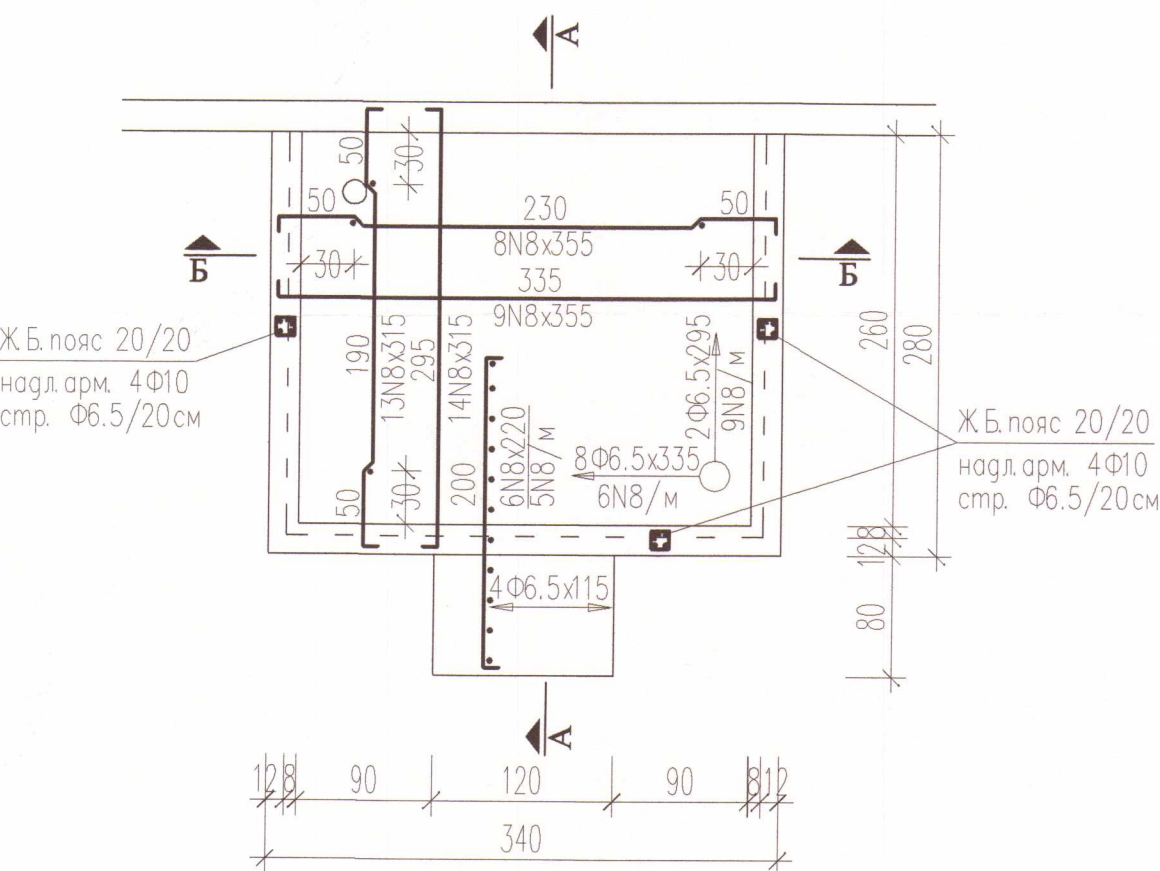


Разрез А-А

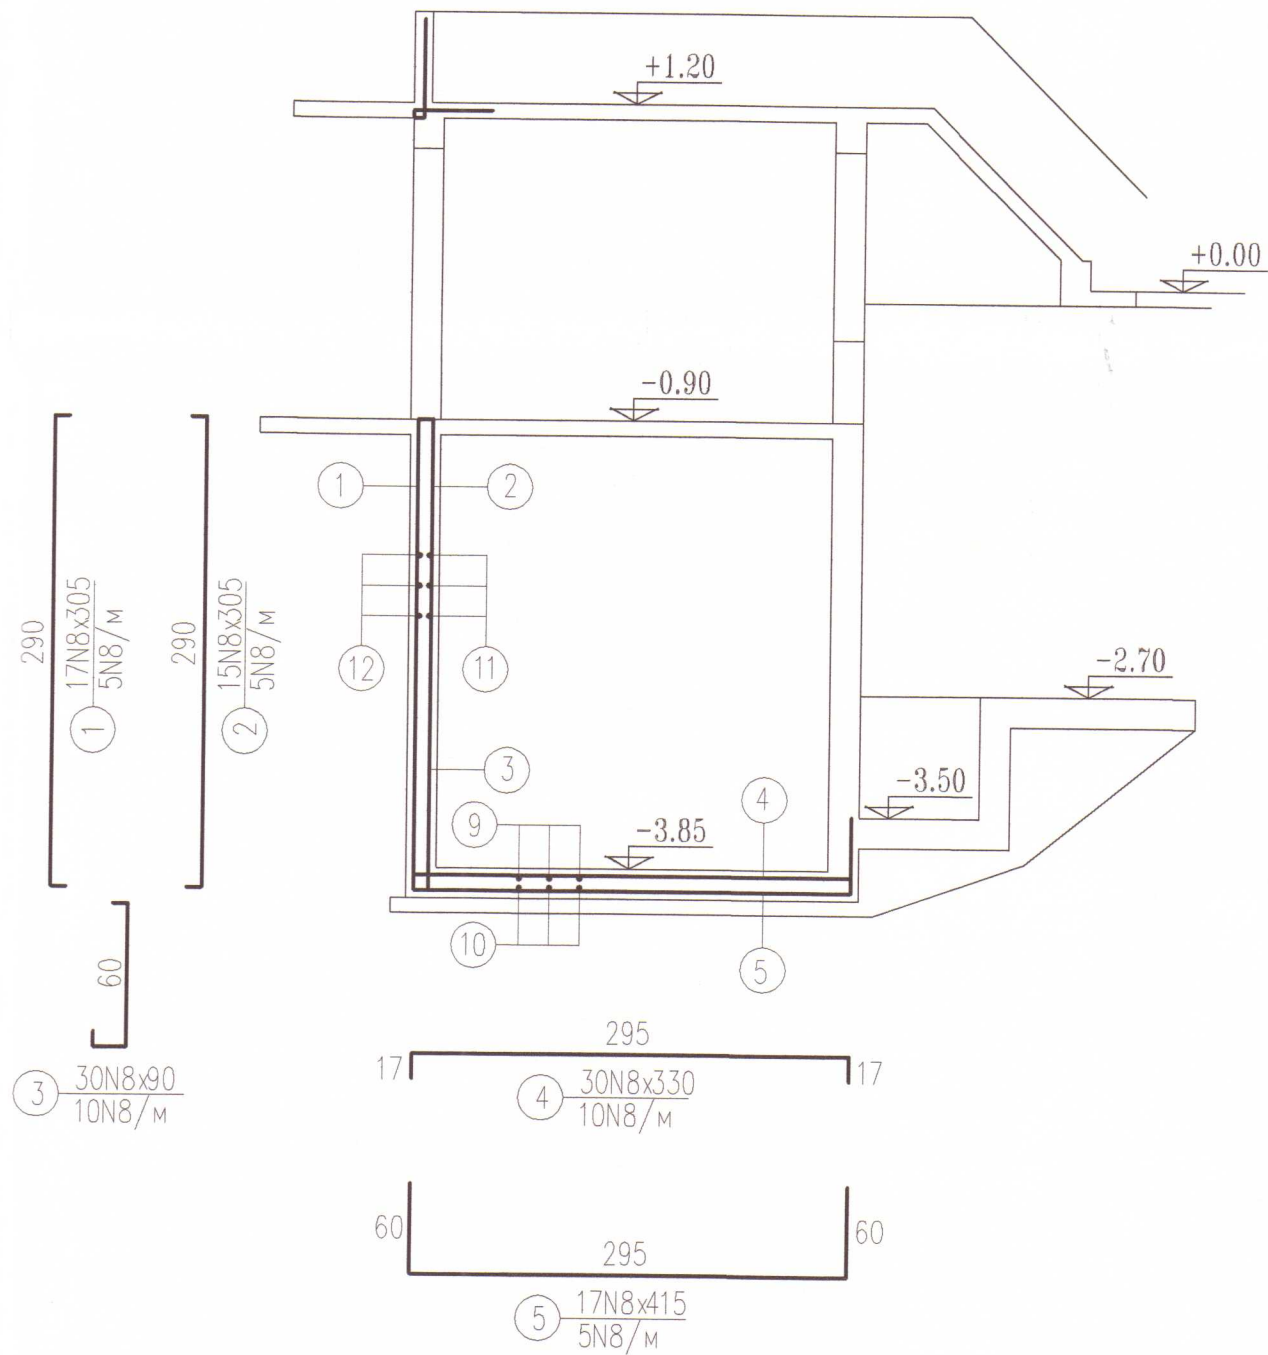


Разрез Б-Б

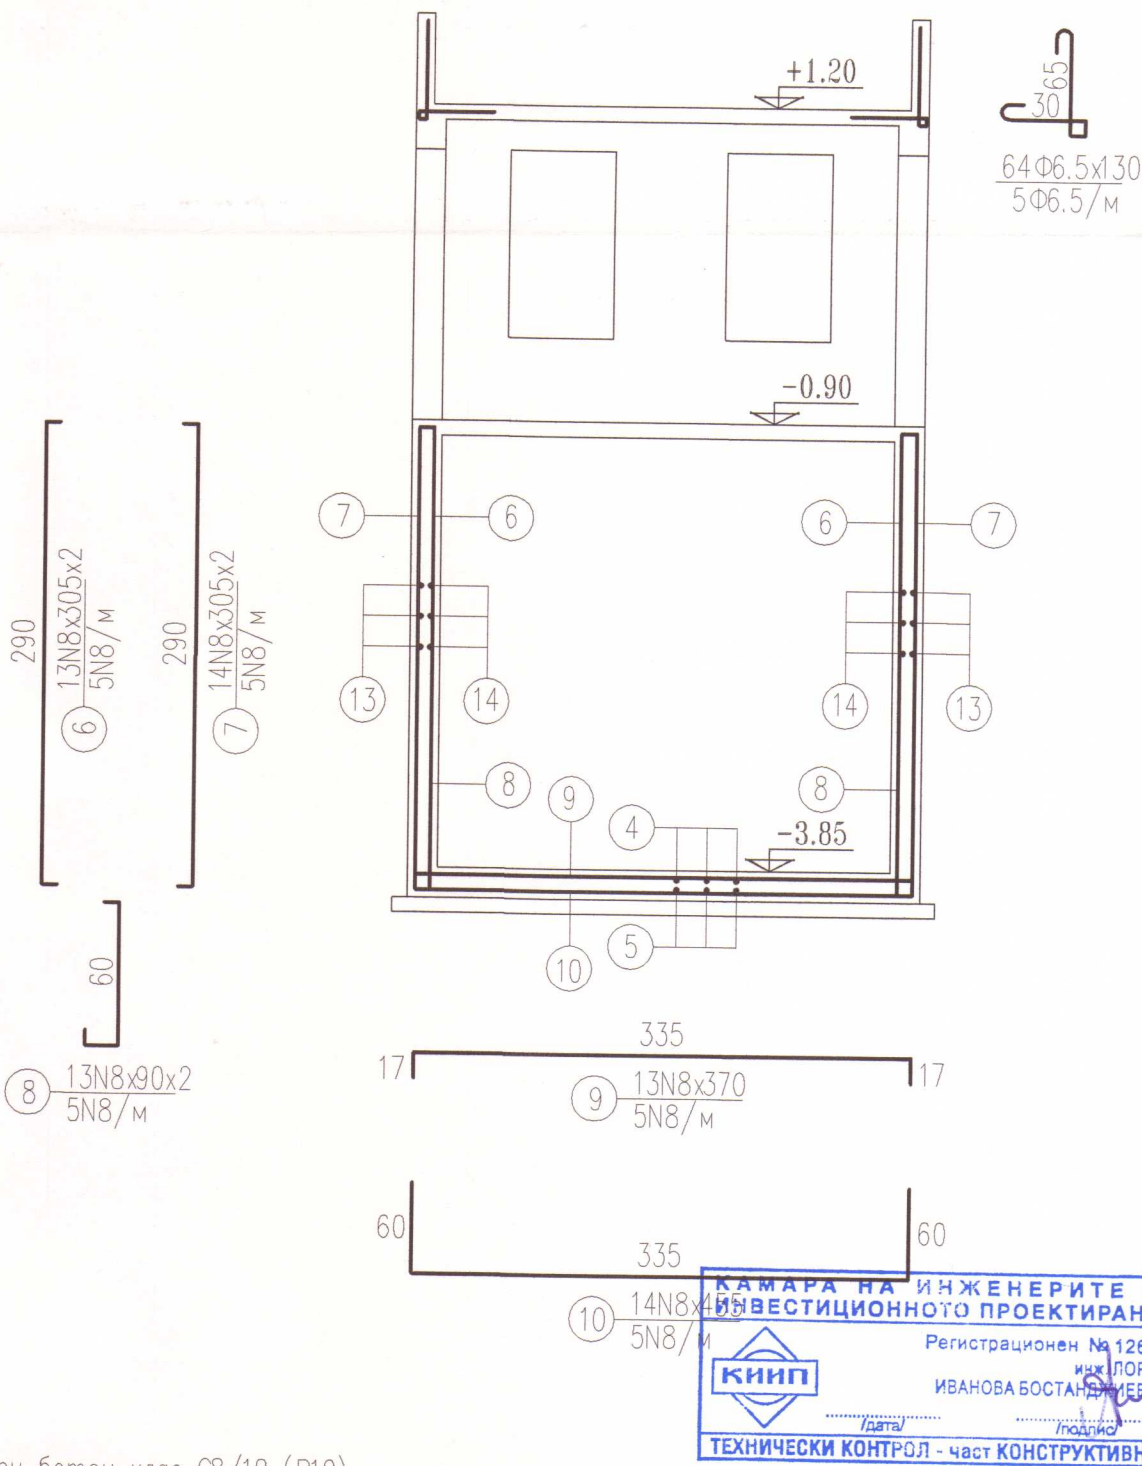

Армировъчен план на кота -0,90

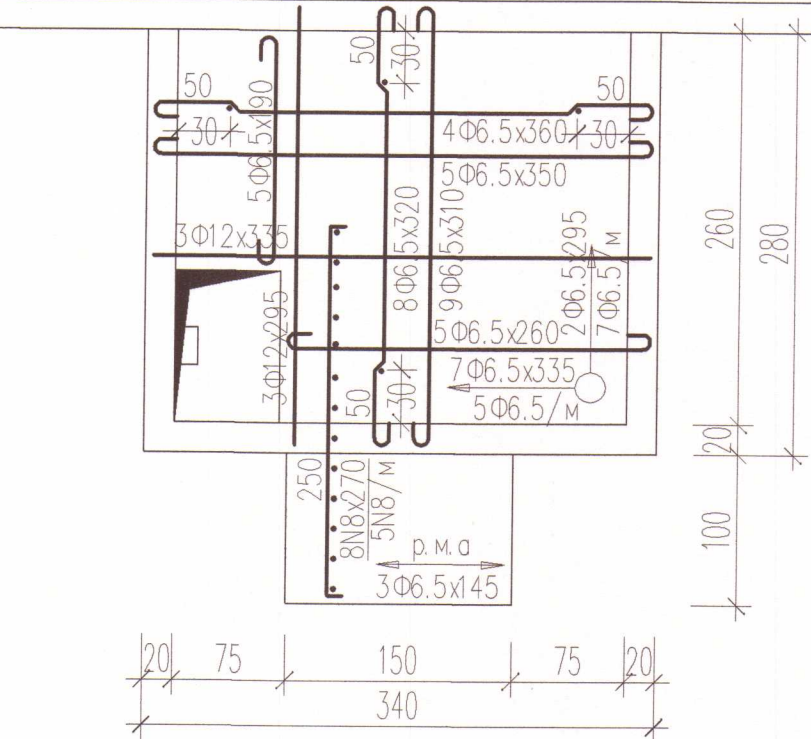

Хоризонтална армировка

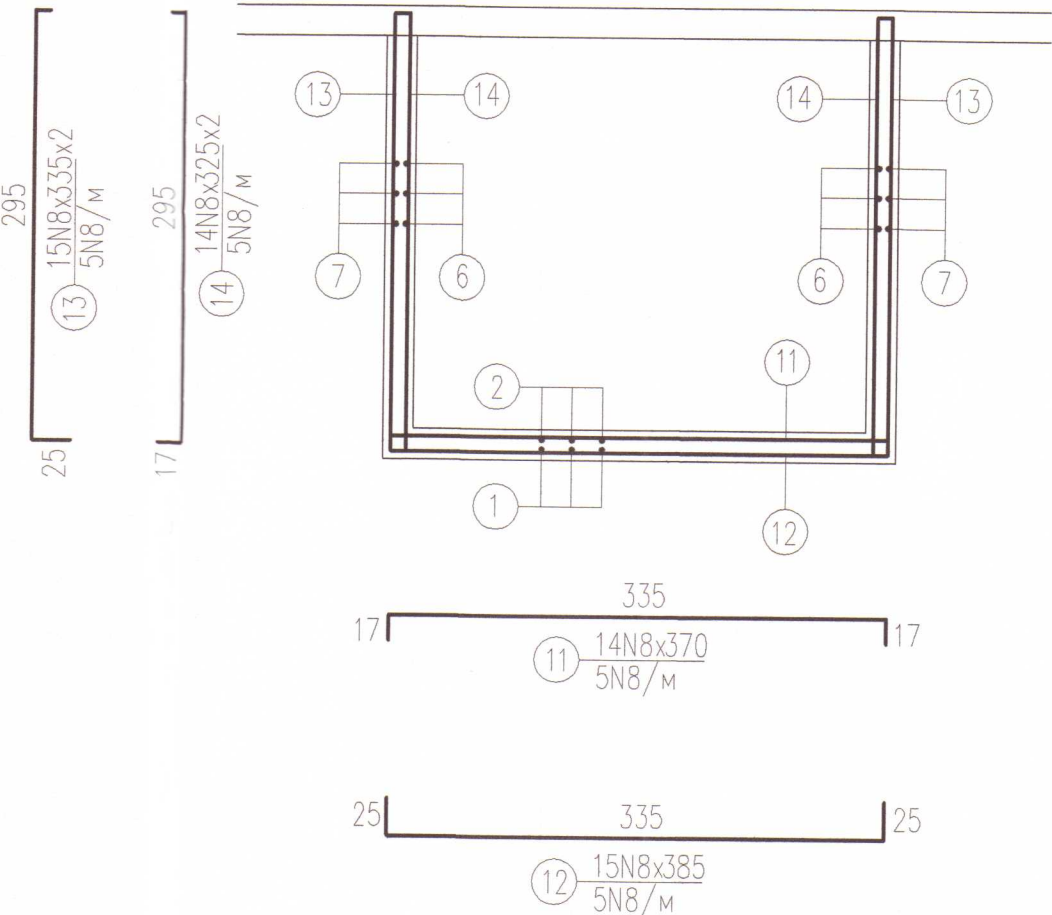

ЗАБЕЛЕЖКИ:

1. Материали: подложен бетон клас C8/10 (B10), бетон клас C10/12 (B12.5), арм. стомана B235 (A) и B420 (AIII)
2. Отварите за тръбите да се оформят в кофража преди изливане на бетона като се заложат салници.
3. Преди напратата на обратния насип, да се изпълнят два слоя мазана битумна хидроизолация.
4. При напратата на бетона за носещата конструкция на съоръжението, да се използва задължително сулфатостойчив портландцемент: CEM I 42,5 R - SR 5
5. R=0.5MPa

Спецификация на армировката

Ф	6.5	8	10	12
КГ	55	465	25	20

КАМАРА НА ИНЖЕНЕРИТЕ В ИНВЕСТИЦИОННОТО ПРОЕКТИРАНЕ

Регистрационен № 1267

инж. ЛЮБЕН ИВАНОВА БОСТАНДЖИЕВ

ТЕХНИЧЕСКИ КОНТРОЛ - част КОНСТРУКТИВНА

ОБЕКТ: "Водоснабдяване с. Главаторци II етап"

ПОДОБЕКТ: НР V=200м3

ВЪЗЛОЖИТЕЛ: Община Кърджали

ПРОЕКТАНТ: инж. Любен Бостанджиев

СЕРТИФИКАТ ЗА ПРОЕКТИРАНЕ

КАМАРА НА ИНЖЕНЕРИТЕ В ИНВЕСТИЦИОННОТО ПРОЕКТИРАНЕ

ПЪЛНА ПРОЕКТИРНА ОТГОВОРНОСТ

Регистрационен № 04194

инж. ЛЮБЕН ПАНАЙОТОВ БОСТАНДЖИЕВ

Част на проекта: по удостоверение за ГПП

Печат: [Signature]

ВАЛИДНО ДО ПОСЛЕДНАТА ТЕХНИЧЕСКА ПОДПИШ

ЧЕРТЕЖ: АРМИРОВЪЧЕН ПЛАН НА СУХА КАМЕРА

ЧАСТ: СТРОИТЕЛНО-КОНСТРУКТИВНА

Чертж. №.: 2

ДАТА: 2017

ФАЗА: РП

МАЩАБ: 1:50

СЪГЛАСУВАЛИ:

СК: [Signature] Геод.: [Signature] Геол.: [Signature] ПБЗ: [Signature]

ПБ: [Signature] пусо: [Signature]