




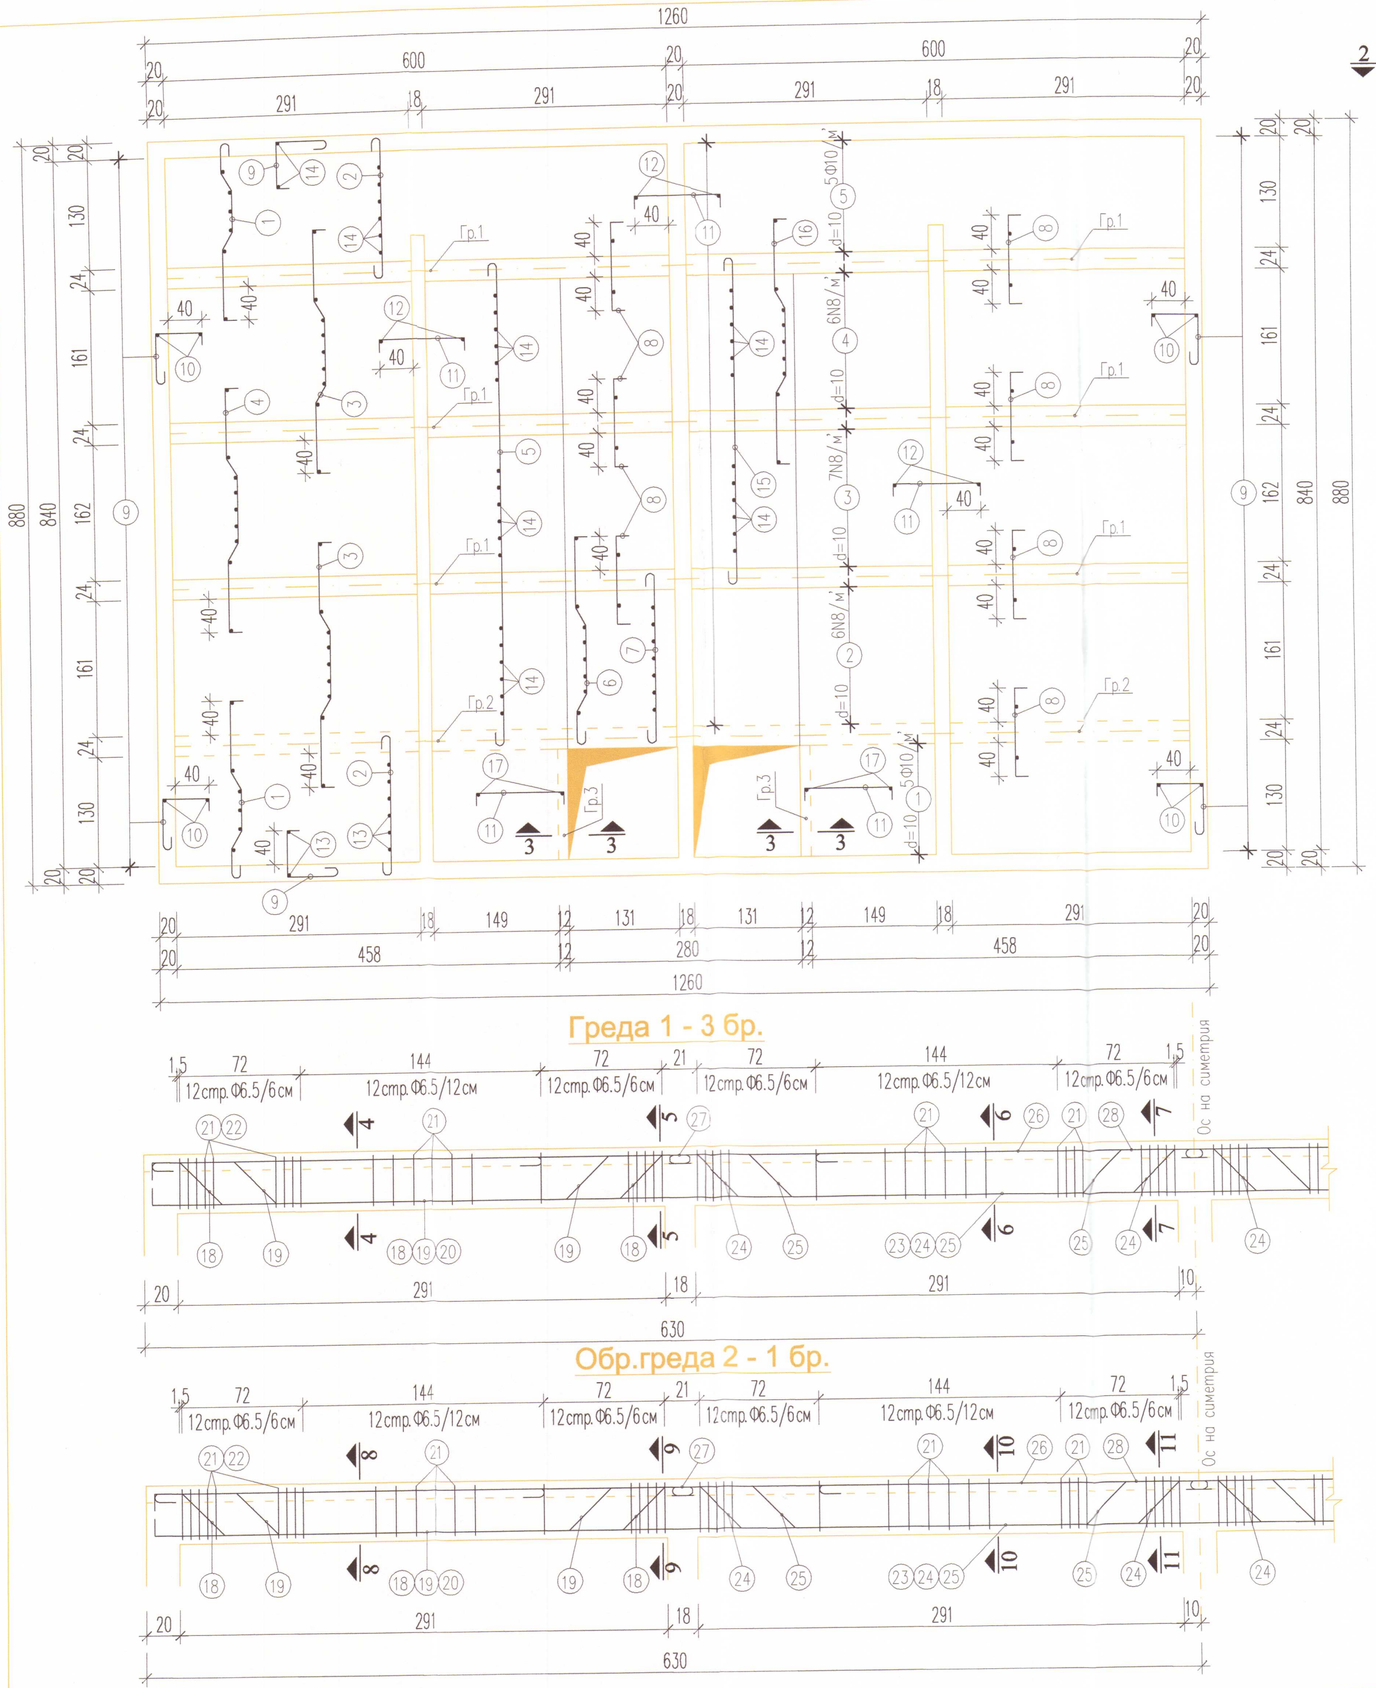


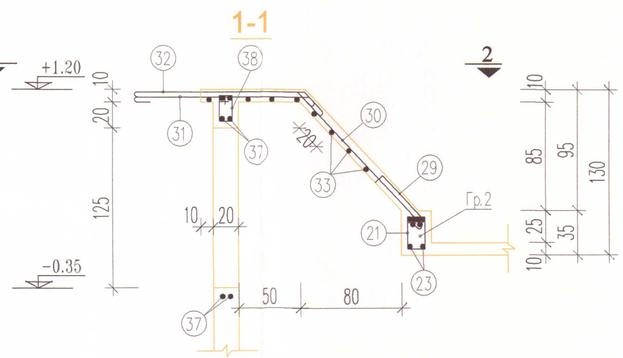


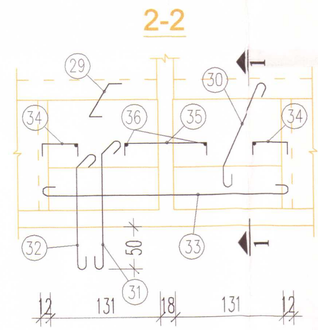


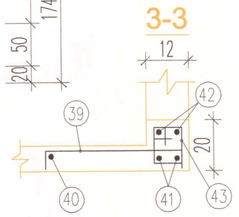


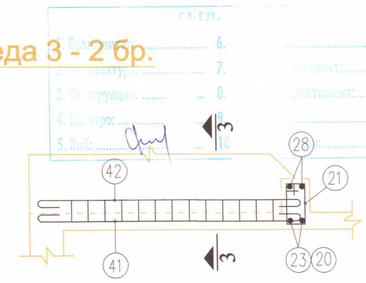


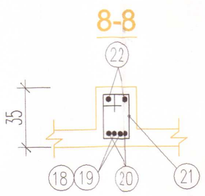


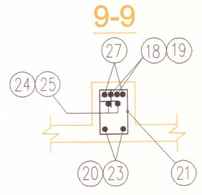


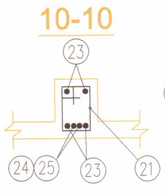


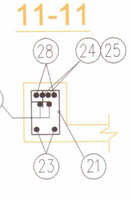

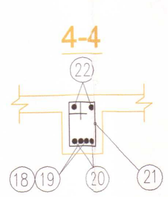

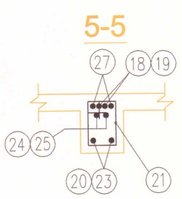

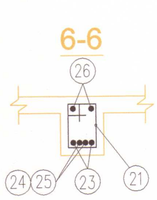

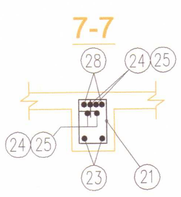

ЗАБЕЛЕЖКИ:

1. Наклона 0,5% да се осъществи с цим.замазка в два пласта 1:2 –1,5см и 1:1 – 0,5см.
2. Замазка в два пласта 1:2 –1,5см и 1:1 –0,5см на околните стени отвътре и разделителната стена
3. Замазка един пласт 1:2–1см на циркулационните стени от двете страни, околни стени отвън и отвътре на входа за водната камера.
4. Покривната плоча отгоре се измазва в два пласта: 1:2–1,5см и 1:1 – 0,5см с два пласта горещ битум.
5. При направата на циментовите замазки да се използва задължително сулфатоустойчив портландцимент: CEM I 42,5 R – SR
6. Преди направата на обратния насип се изпълнят два слоя мазана битумна хидроизолация.
7. При направата на бетона за носещите конструкция на съоръжението, да се използва задължително сулфатоустойчив портландцимент: CEM I 42,5 R – SR
8. Сухата камера е по индивидуален проект
9. Материали: подложен бетон C8/10 (B10), бетон C16/20 (B20), арм.стомана B235 (A) и B420 (AIII)

КАМАРА НА ИНЖЕНЕРИТЕ В ИНВЕСТИЦИОННОТО ПРОЕКТИРАНЕ
Регистриран №3267
ИВАНОВА ВОСТАНДЖИЕВА
КИИП
ТЕХНИЧЕСКИ КОНТРОЛ - част КОНСТРУКТИВНА

ОБЕКТ:	"Водоснабдяване с. Главатарци - II етап"
ПОДОБЕКТ:	НР V=200м3
ВЪЗЛОЖИТЕЛ:	Община Кърджали
ПРОЕКТАНТ:	инж. Любен Бостанджиев

КАМАРА НА ИНЖЕНЕРИТЕ В ИНВЕСТИЦИОННОТО ПРОЕКТИРАНЕ
Регистрационен № 04194
инж. ЛЮБЕН ПАНАЙОТОВ БОСТАНДЖИЕВ
Секция: КСС
Части на проекта: по удостоверение за ППП

ЧЕРТЕЖ:	Резервоар водоснабдителен двукамерен правоъгълен - полезен обем 200м3 АРМИРОВКА НА ПОКРИВ И ГРЕДИ-ВХОДНА КАМЕРА		
ЧАСТ:	СТРОИТЕЛНО-КОНСТРУКТИВНА	Чертеж No.:	6
ДАТА: 2017	ФАЗА: РП	МАЩАБ: 1:50	

СЪГЛАСУВАЛИ:

СК:		Геод.:		Геол.:		ПБЗ:	
ПБ:		ПУСО:					