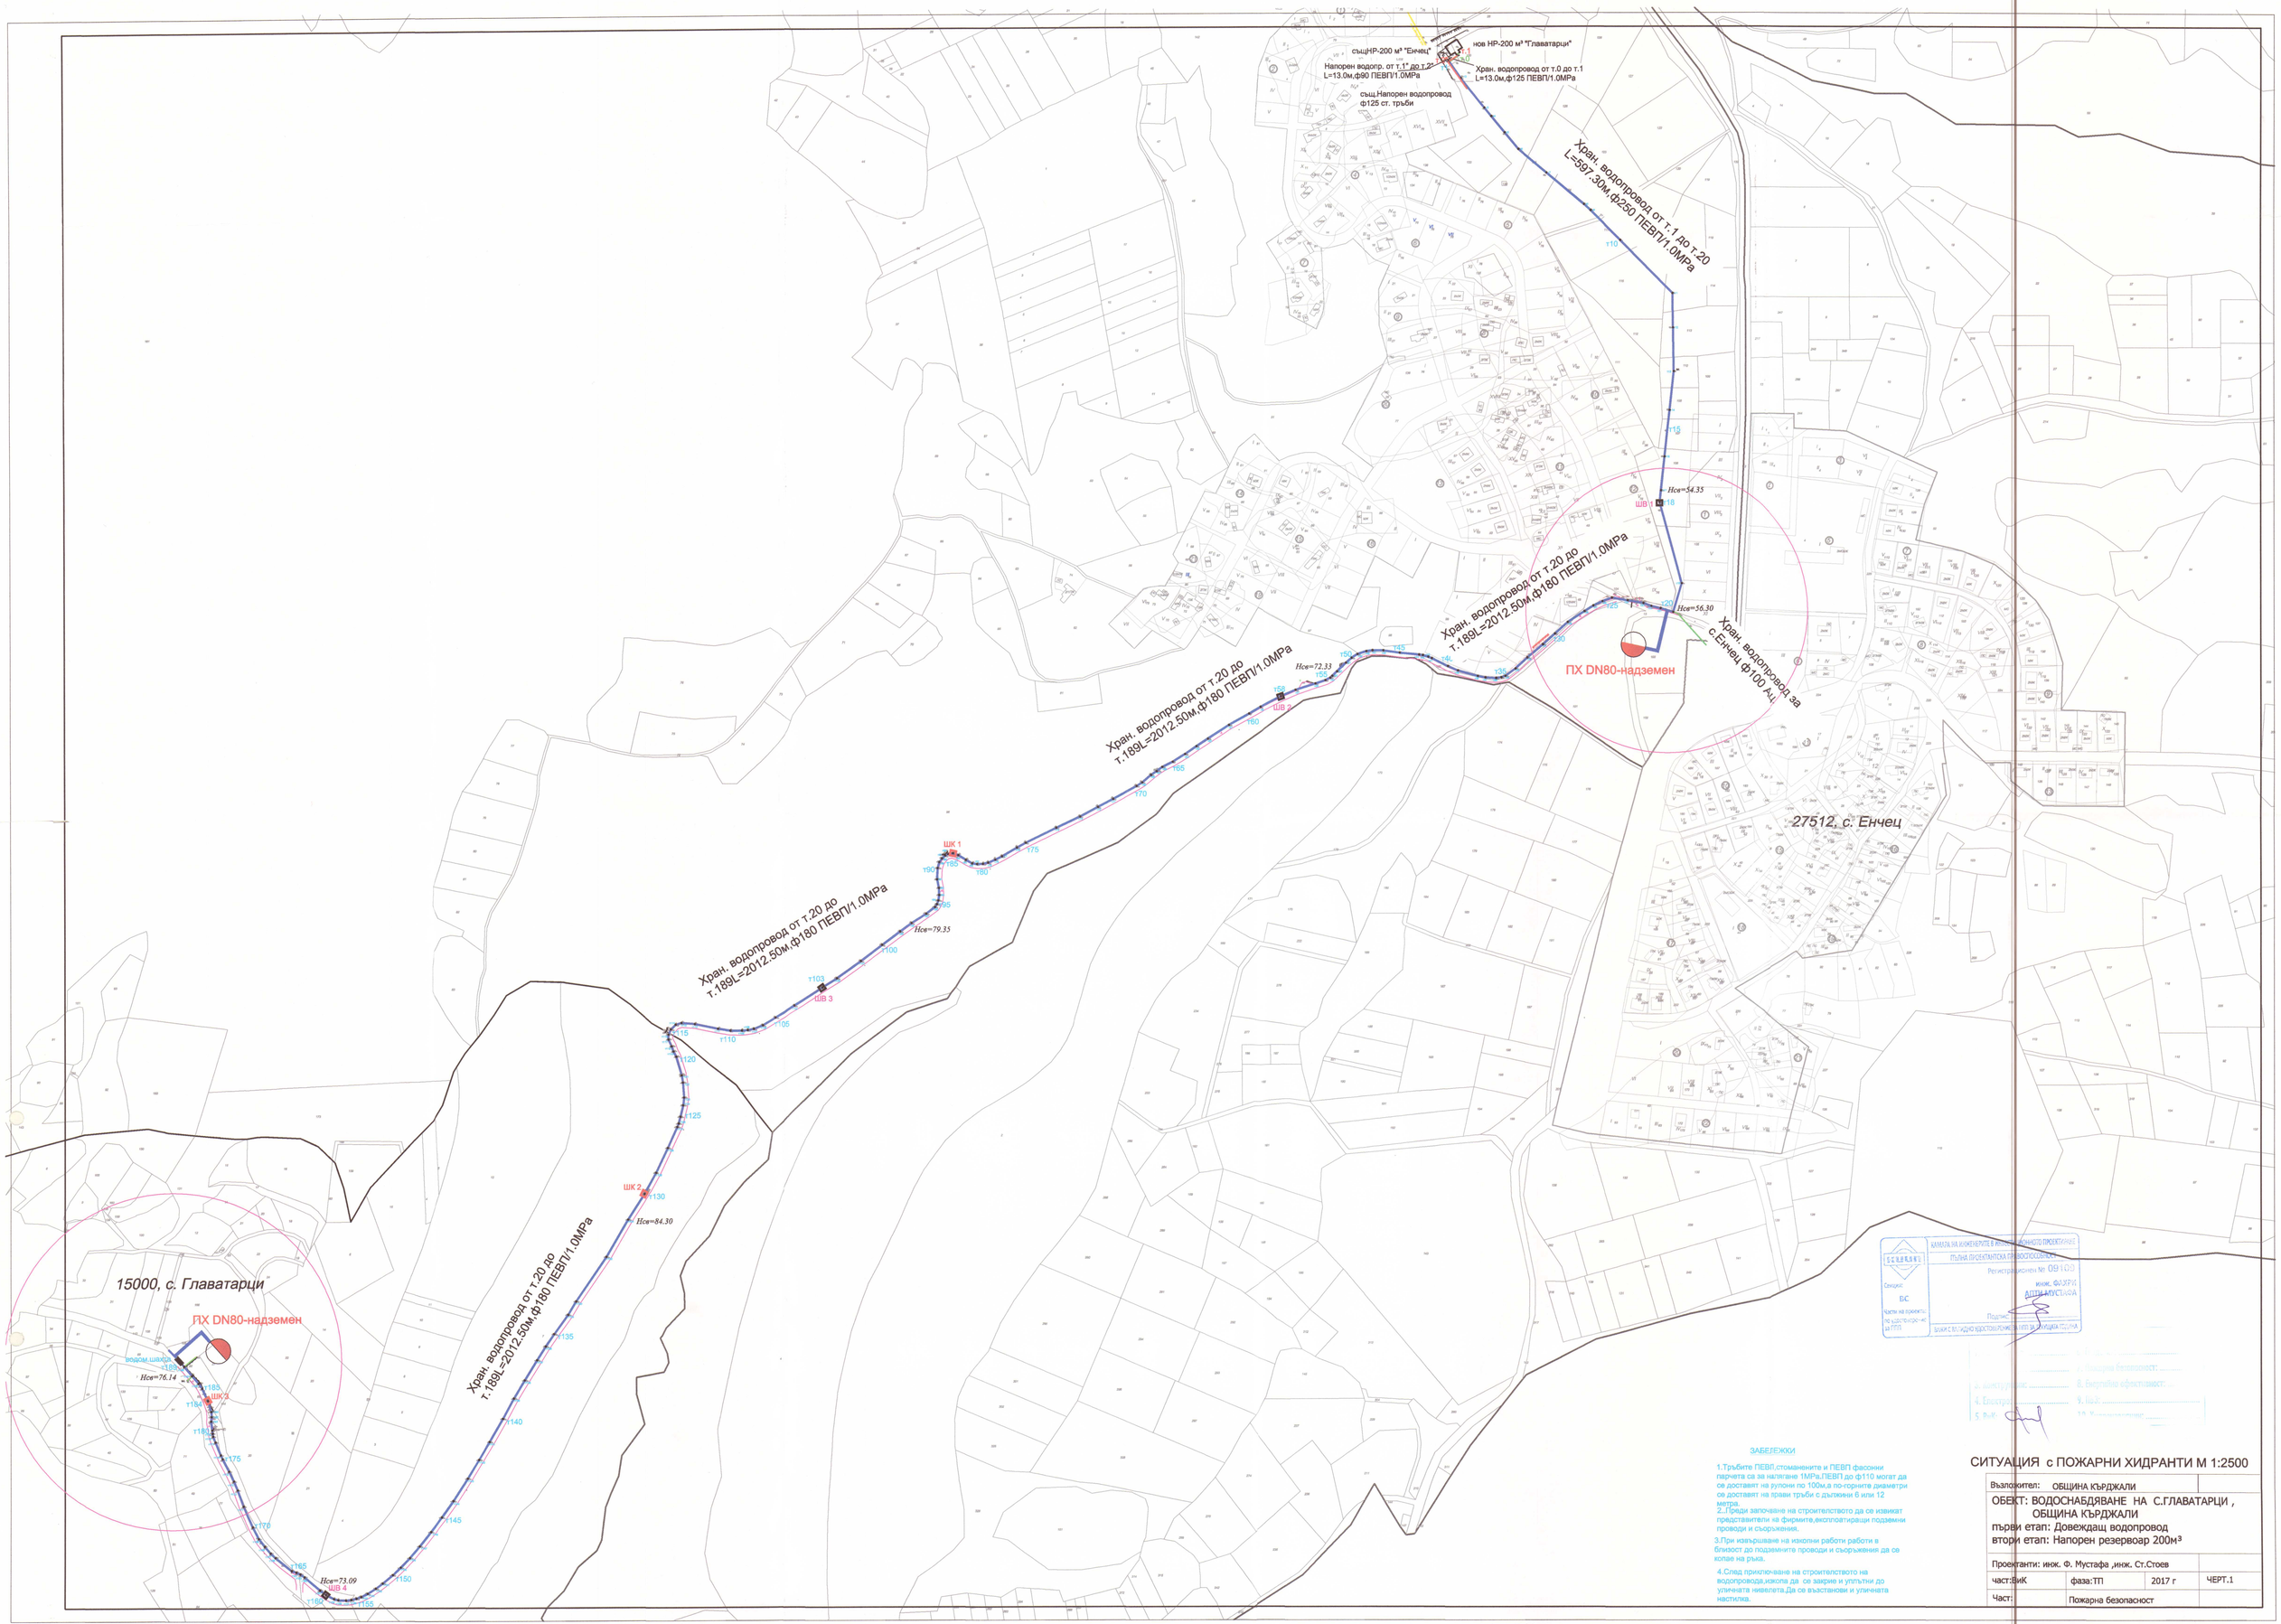


ЗАБЕЛЕЖКИ

1.Тръбите ПЕВП,стоманените и ПЕВП фасонни парчета са за налягане 1МРа.ПЕВП до ф110 могат да се доставят на руло̀ни по 100м,а по-горните диаметри се доставят на прави тръби с дъ̀лжини 6 или 12 метра.

2.Преди започване на строителството да се извикат представители на фирмите,експлоатиращи подземни проводи и съоръжения.

3.При извършване на изкопни работи работи в близост до подземните проводи и съоръжения да се копае на ръка.

4.След приключване на строителството на водопровода,изкопа да се закрие и уплътни до уличната нивелета.Да се възстанови и уличната настилка.

СИТУАЦИЯ с ПОЖАРНИ ХИДРАНТИ М 1:2500

Възложител:	ОБЩИНА КЪРДЖАЛИ		
ОБЕКТ: ВОДОСНАБДЯВАНЕ НА С.ГЛАВАТАРЦИ , ОБЩИНА КЪРДЖАЛИ първи етап: Довеждащ водопровод втори етап: Напорен резервоар 200м³			
Проектанти: инж. Ф. Мустафа ,инж. Ст.Стоев			
част:ВиК	фаза:ТП	2017 г	ЧЕРТ.1
Част:	Пожарна безопасност		