


M1:1000 за дължини
M1:200 за височини

387.00
386.00
385.00
384.00
383.00
382.00
381.00
380.00
379.00
378.00
377.00
376.00
375.00
374.00
373.00
372.00
371.00
370.00
369.00
368.00
367.00
366.00
365.00
364.00
363.00
362.00
361.00
360.00
359.00
358.00

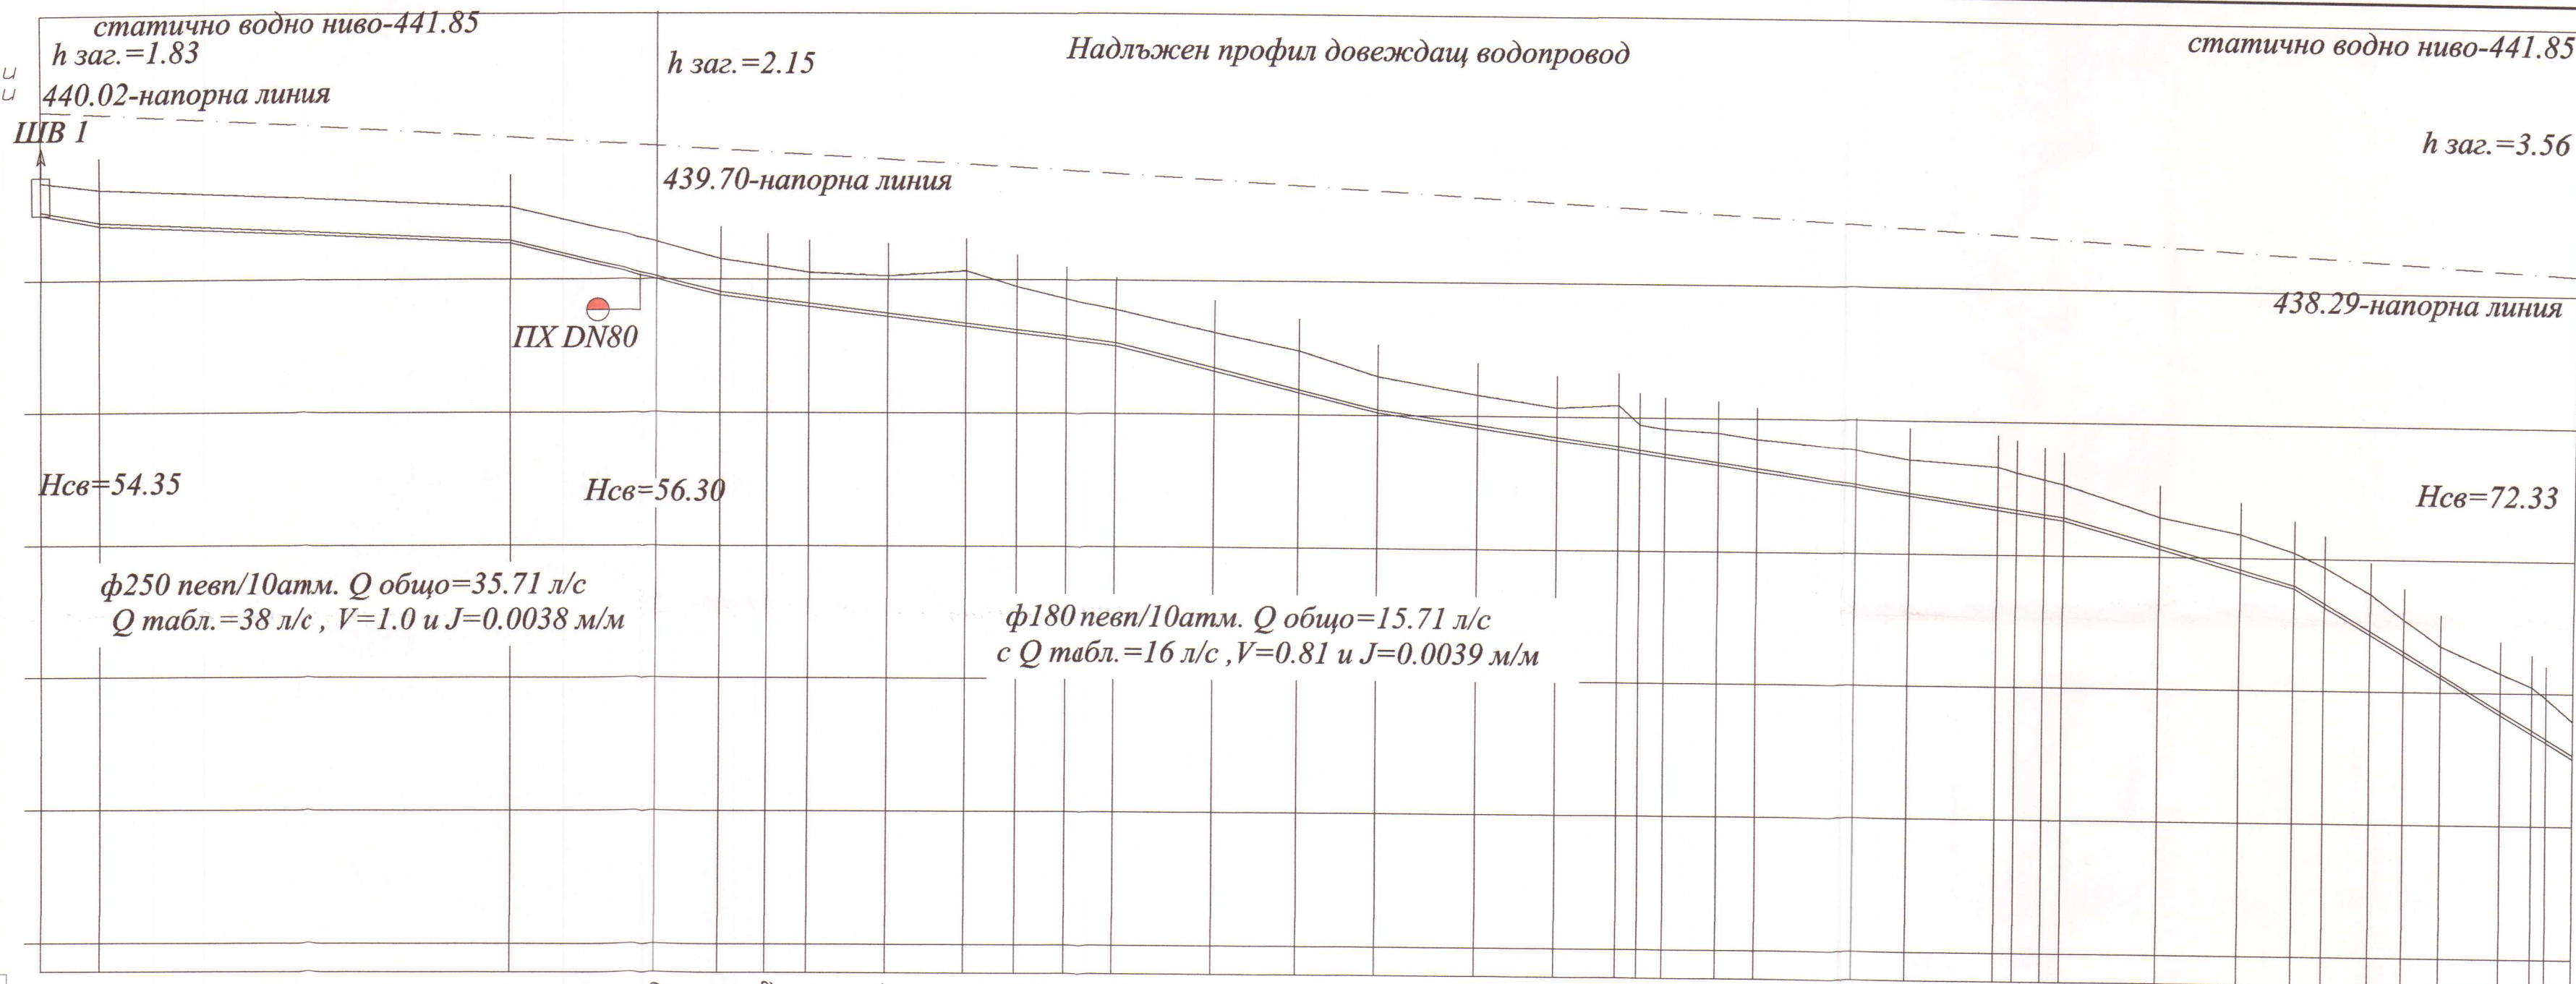

Кота дъно тръба	384.464	384.042	383.342	381.990	381.402	381.182	380.988	380.617	380.252	380.014	379.782	379.542	378.621	377.836	377.102	376.556	376.122	375.788	375.670	375.532	375.242	375.031	374.478	374.185	373.702	373.599	373.448	373.342	372.315	371.449	370.872	370.179	369.141	368.370	367.544	366.187	365.688	365.150	364.546											
Проектна кота терен /нивелета/	385.670	385.400	384.700	383.400	382.760	382.500	382.260	382.140	382.330	381.730	381.280	380.900	380.070	379.410	378.460	377.810	377.360	377.470	376.740	376.590	376.460	376.240	375.870	375.550	375.320	375.120	374.860	374.700	373.520	372.900	372.230	371.690	370.690	369.720	368.730	367.740	367.240	366.820	365.960	364.546										
кота терен	385.670	385.400	384.700	383.400	382.760	382.500	382.260	382.140	382.330	381.730	381.280	380.900	380.070	379.410	378.460	377.810	377.360	377.470	376.740	376.590	376.460	376.240	375.870	375.550	375.320	375.120	374.860	374.700	373.520	372.900	372.230	371.690	370.690	369.720	368.730	367.740	367.240	366.820	365.960	364.546										
кота дъно изкоп	384.36	383.94	383.24	381.89	381.30	381.08	380.89	380.52	380.15	379.91	379.68	379.44	378.52	377.74	377.0	376.46	376.02	375.69	375.57	375.43	375.14	374.93	374.38	374.09	373.60	373.50	373.35	373.24	372.22	371.35	370.77	370.08	369.04	368.27	367.44	366.09	365.37	365.05	364.45											
дълбочина изкоп, м	1.31	1.46	1.46	1.51	1.46	1.42	1.37	1.58	2.18	1.82	1.60	1.46	1.55	1.67	1.46	1.35	1.34	1.78	1.17	1.16	1.32	1.31	1.49	1.46	1.72	1.62	1.51	1.46	1.30	1.55	1.46	1.61	1.65	1.45	1.37	1.65	1.97	1.77	1.51											
Обозначение тръба	Лобцо=600.0м ,ф250ПЕВП / 10атм.										Лобцо=2016м ,ф180 ПЕВП / 10атм.																																							
категория почва											Категория III - 25%,Категория IV -23%,Категория V - 39%,Категория VII- 13%																																							
наклон(%)	3.78	0.90										4.87	2.49										4.95	2.90										5.69										12.01						
Дължина, м	11.16	77.55	39.92										4.87	74.69	49.37										129.53	43.48										53.04										12.01				
Разстояние, м	11.15	77.54										27.80	12.07	8.86	7.79	14.86	14.66	9.57	9.31	9.62	18.63	15.87	14.82	18.81	14.96	11.51	4.05	4.75	9.99	7.27	19.04	10.08	16.64	3.57	5.19	3.63	18.05	15.23	10.14	5.77	8.64	6.42	6.87	11.29	5.98	2.63	5.03			
Номер точка/шахта	m17	m18	m19										m20	m21	m22	m23	m24	m25	m26	m27	m28	m29	m30	m31	m32	m33	m34	m35	m36	m37	m38	m39	m40	m41	m42	m43	m44	m45	m46	m47	m48	m49	m50	m51	m52	m53	m54	m55		
Разгънат план	m17	m18	m19										m20	m21	m22	m23	m24	m25	m26	m27	m28	m29	m30	m31	m32	m33	m34	m35	m36	m37	m38	m39	m40	m41	m42	m43	m44	m45	m46	m47	m48	m49	m50	m51	m52	m53	m54	m55		
Пикетаж	4+82.21	4+93.36	5+70.90										5+98.70	6+10.77	6+19.63	6+27.42	6+42.28	6+56.94	6+66.52	6+75.82	6+85.44	7+04.07	7+19.94	7+34.75	7+53.56	7+68.52	7+80.03	7+84.07	7+88.82	7+98.81	8+06.08	8+23.72	8+35.20	8+51.84	8+55.41	8+60.59	8+64.23	8+82.28	8+97.51	9+07.64	9+13.41	9+22.06	9+28.47	9+35.34	9+46.64	9+52.62	9+55.27	9+60.30		

НАДЛЪЖЕН ПРОФИЛ ХРАНИТЕЛНА ТРЪБА М1:1000, Мh 1:200

Забележки:

1. Котите терен и изкоп да се гледат от надлъжните профили.

2. Тръбите ПЕВП, стоманените и ПЕВП фасонни парчета са за налягане 1МРа. ПЕВП до ф110 могат да се доставят на рулони по 100м, а по-горните диаметри се доставят на прави тръби с дължини 6 или 12 метра.

3. Преди започване на строителството да се извикат представители на фирмите, експлоатиращи подземни проводи и съоръжения.

Възложител: ОБЩИНА КЪРДЖАЛИ

ОБЕКТ: ВОДОСНАБДЯВАНЕ НА С. ГЛАВАТАРЦИ,
ОБЩИНА КЪРДЖАЛИ
I етап - Довеждащ водопровод
II етап - Напорен резервоар 200м³

Проектанти: инж. Ф. Мустафа, инж. Ст. Стоев

част: ВиК фаза: ТП 2017 г. ЧЕРТ. 3.2

Част: