


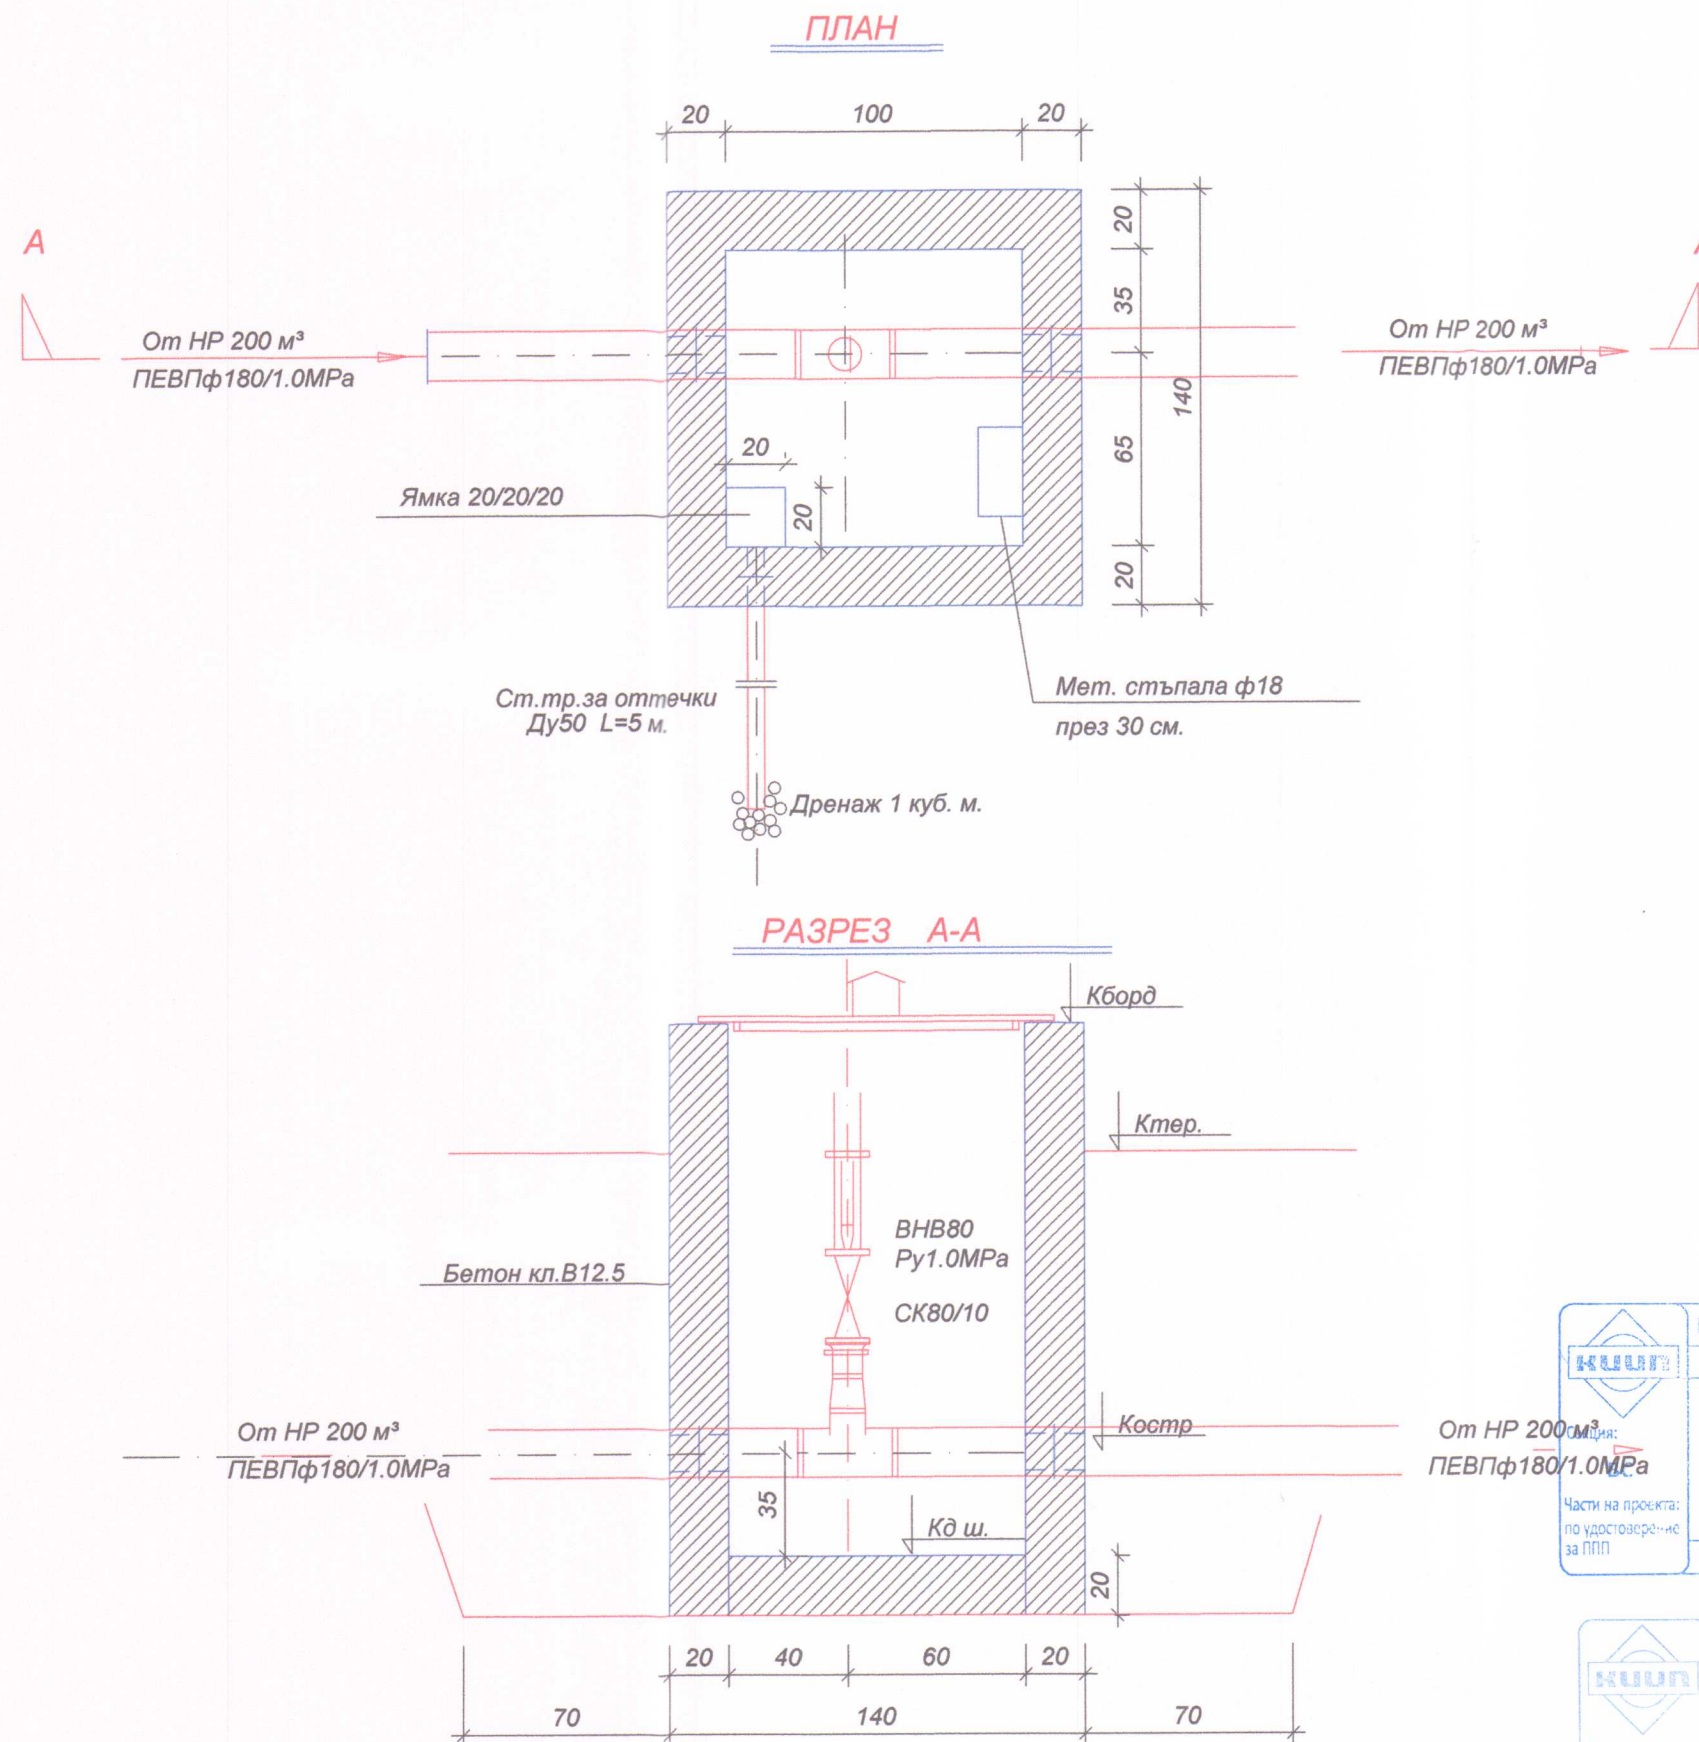


	Кдъно ш.	Ктерен	Кборд	Кос тр.
Ше-к N1	383.78	385.40	385.85	384.16
Ше-к N2	360.83	362.45	362.90	361.18
Ше-к N3	357.67	359.29	359.74	358.02
Ше-к N4	358.56	360.18	360.64	358.91

СПЕЦИФИКАЦИЯ-ЗА 1 БР.

N	НАИМЕНОВАНИЕ	ед. м.	колич.
1	Тройник Ф180/180/110 ПЕВП 1,0МПа	бр	1.0
2	Намалител Ф110/90 ПЕ-ВП 1,0МПа	бр	1.0
3	Фланшов накрайник 90/1.0МПа	бр	2
4	Присъединителен фланец за ф90/1.0МПа	бр	2
5	Заварка ф180/1.0МПа	бр	2
6	Заварка ф110/1.0МПа	бр	1
7	Заварка ф90/1.0МПа	бр	2
1	Стом. тръба ф57/4	м	5.0
2	Автоматичен въздушник Ду80/1.0МПа	бр	1
3	СК 80/1.0МПа	бр	1
4	Капак метален	кг.	55

От НР 200 м³
ПЕВПφ180/1.0МПа

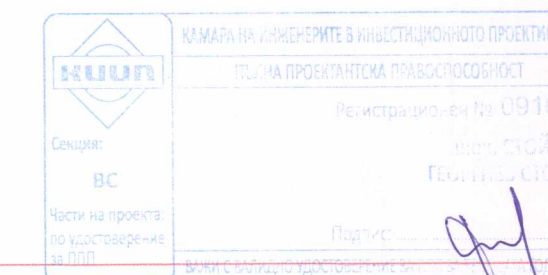

Напорна тръба до с.НР200м, с.ГЛАВАТАРЦИ
Чертеж:Шахти въздушник 1, 2
План и разрез 1:25

Възложител:	ОБЩИНА КЪРДЖАЛИ		
ОБЕКТ: ВОДОСНАБДЯВАНЕ НА С.ГЛАВАТАРЦИ , ОБЩИНА КЪРДЖАЛИ първи етап: Довеждащ водопровод втори етап: Напорен резервоар 200м³			
Проектант: инж. Фахри Мустафа, инж. Ст. Стоев			
част:ВиК	фаза:ТП	2017 г	ЧЕРТ. 4.
Част:	Технологична		