



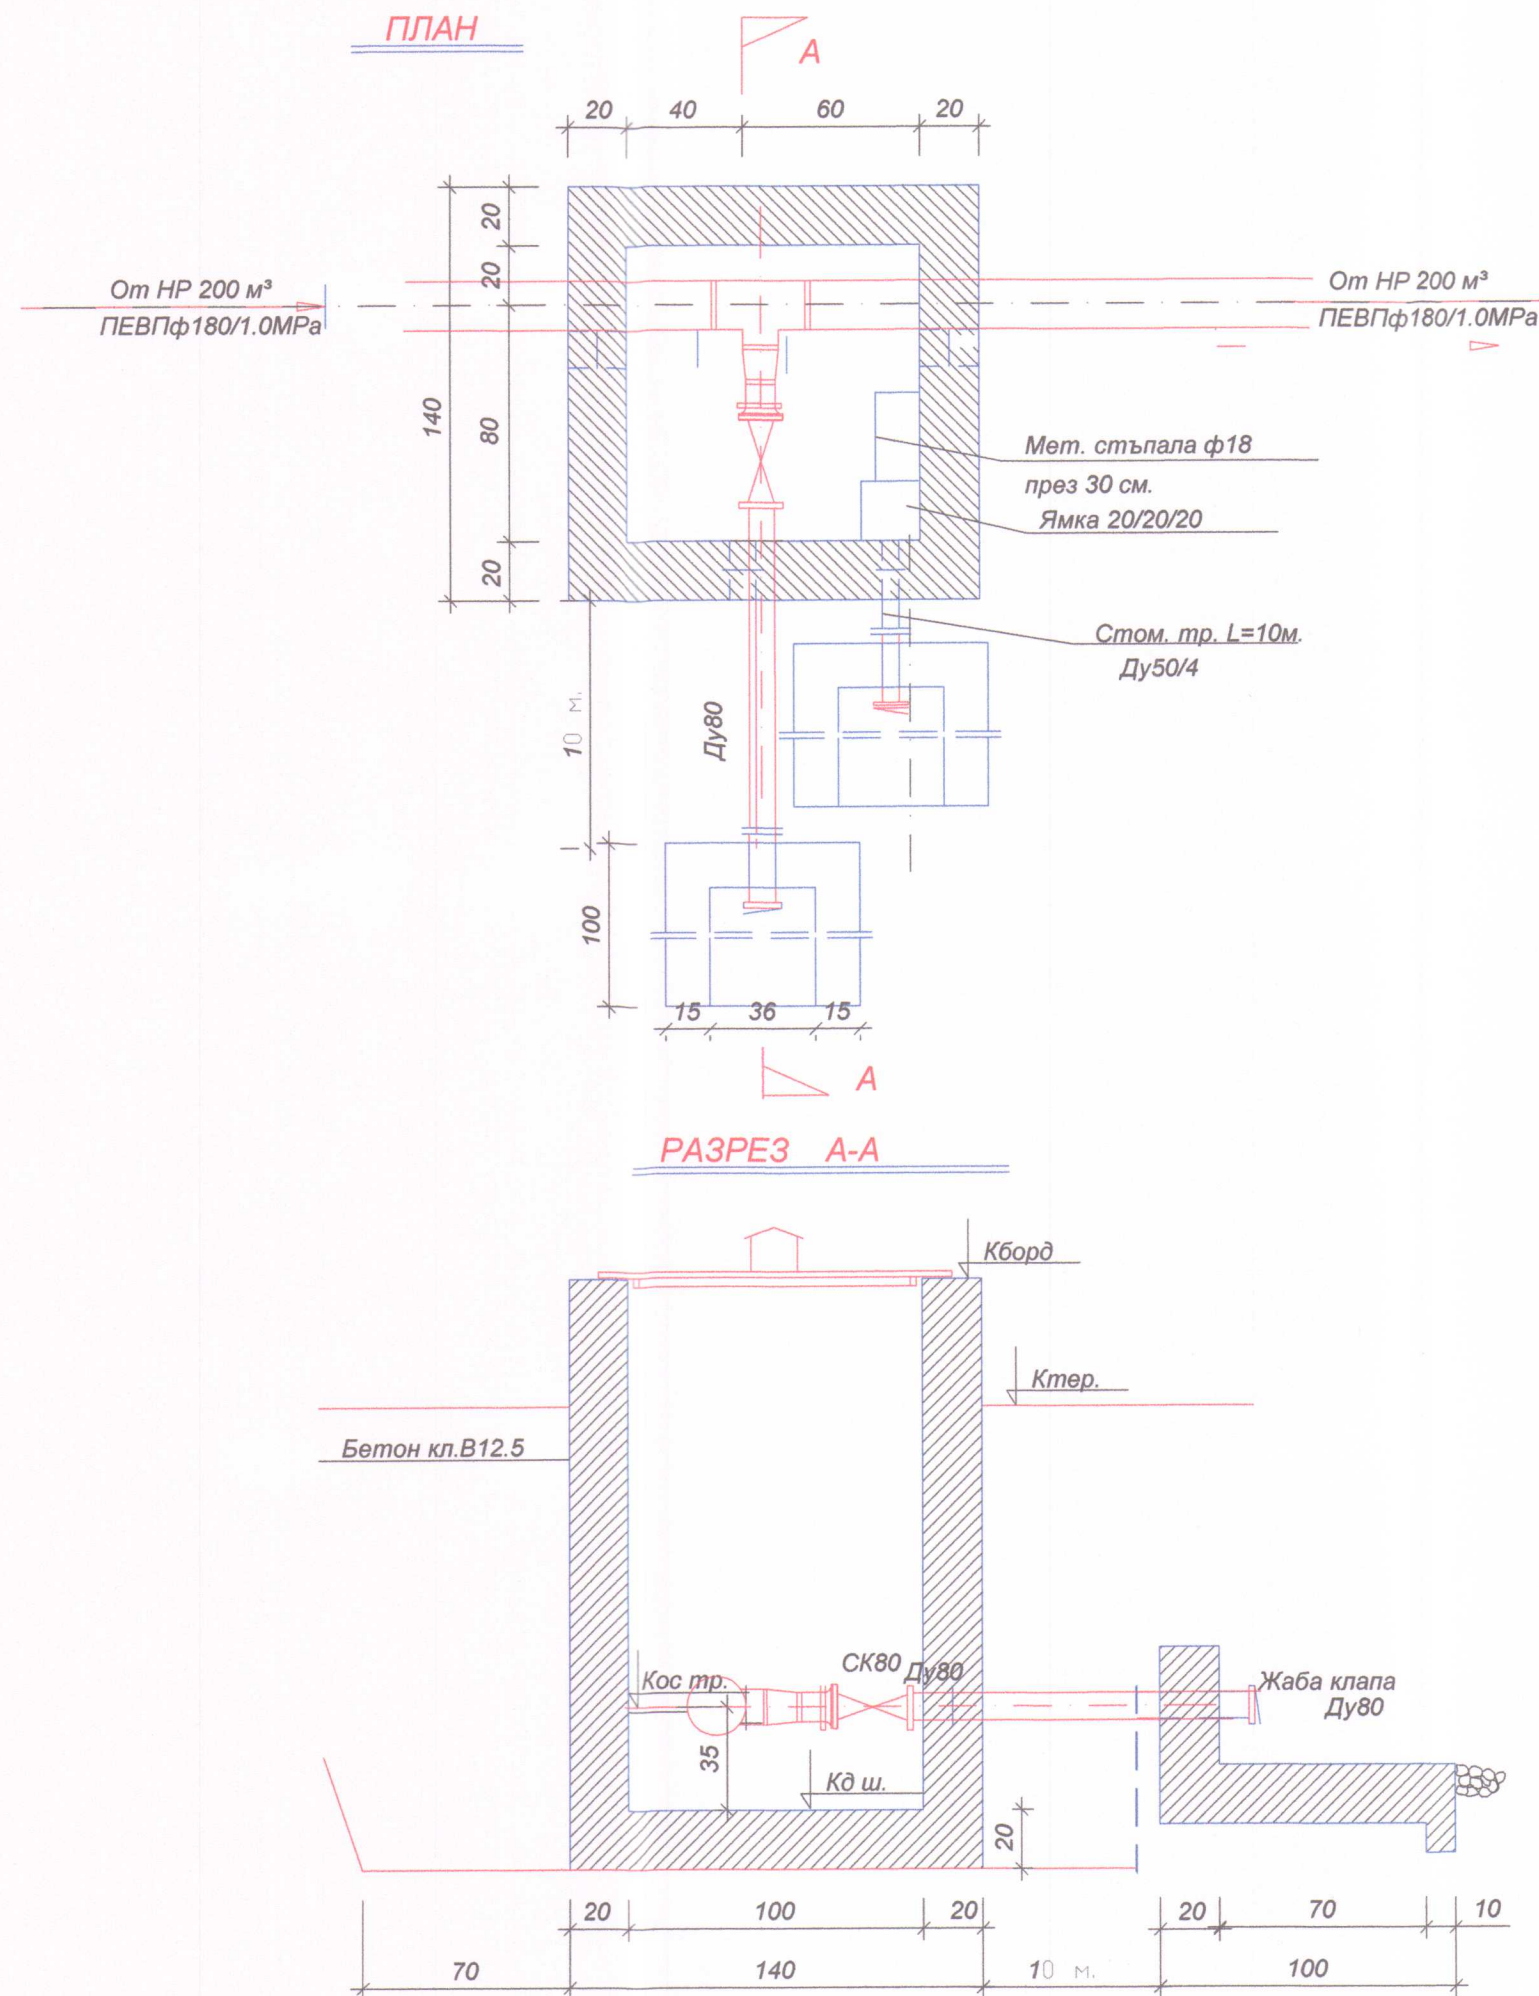

	Кдъно ш.	Ктерен	Кборд	Кос тр.
Шо-к N1	352.33	354.12	354.57	352.67
Шо-к N2	348.19	349.83	350.28	348.54
Шо-к N3	353.19	354.99	355.44	353.54

СПЕЦИФИКАЦИЯ

N	НАИМЕНОВАНИЕ	ед. м.	колич.
1	Тройник Ф180/180/110 ПЕВП 1,0МПа	бр	1.0
2	Намалител Ф110/90 ПЕ-ВП 1,0МПа	бр	1.0
3	Фланшов накрайник 90/1.0МПа	бр	2
4	Присъединителен фланец за ф90/1.0МПа	бр	2
5	Заварка ф180/1.0МПа	бр	2
6	Заварка ф110/1.0МПа	бр	1
7	Заварка ф90/1.0МПа	бр	2
1	Стом. тръба ф80/4	м	10.0
2	СК 80/1.0МПа	бр	1
3	Жаба клапа Ду80	бр	1
4	Капак метален	кг.	55

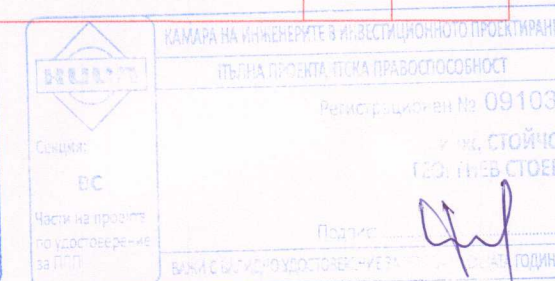

Напорна тръба до с.НР200м, с.Главатарци
Чертеж:Шахта отток 1
План и разрез 1:25

ОБЩИНА КЪРДЖАЛИ			
ОБЕКТ: ВОДОСНАБДЯВАНЕ НА С.ГЛАВАТАРЦИ , ОБЩИНА КЪРДЖАЛИ първи етап: Довеждащ водопровод втори етап: Напорен резервоар 200м³			
Проектант: инж. Ф. Мустафа, инж.Ст. Стоев			
част:ВиК	фаза:ТП	2017 г	.ЧЕРТ. 5
Част:	Технологична		