



УКРЕПВАНЕ НА ТЕЛЕФОННИ КАБЕЛИ

Вертикален разрез

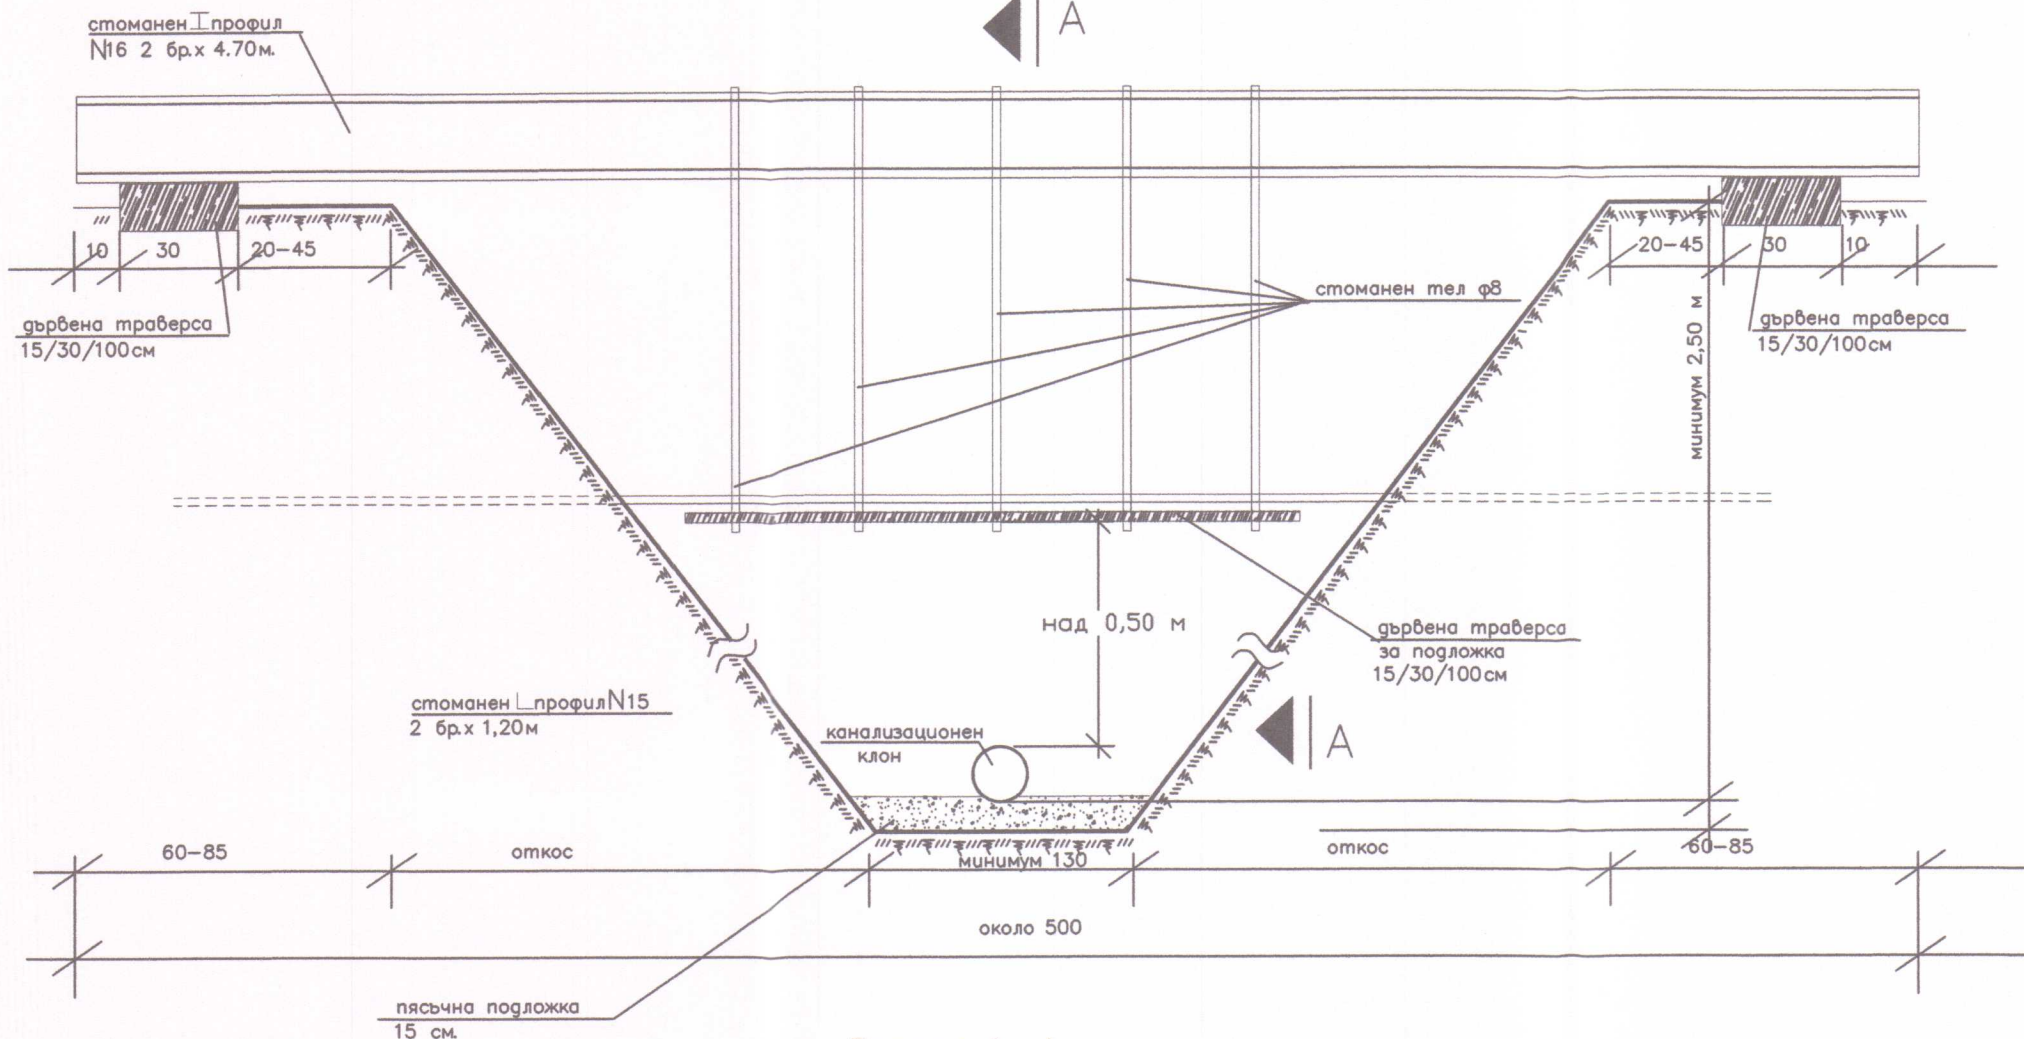


Разрез А-А

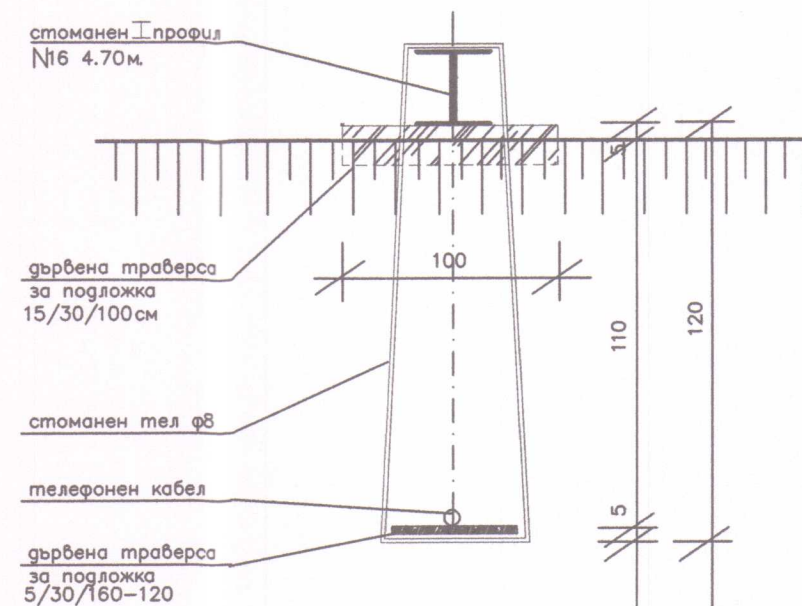

ЗАБЕЛЕЖКИ:

1. При пресичане на новопроектирани канализационни клонове с подземни комуникации, изкопните работи задължително да се извършват на ръка.
2. Преди започването на изкопните работи задължително трябва да се избягат компетентни представители на всички фирми, експлоатиращи подземни проводи и съоръжения за окончателно уточняване местоположението на съществуващите подземни проводи и съоръжения.

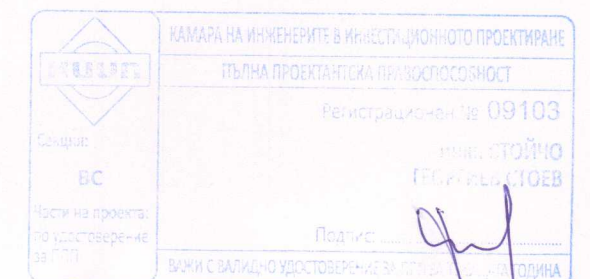

Укрепване телефонни кабели —1

Възложител: ОБЩИНА КЪРДЖАЛИ			
ОБЕКТ: ВОДОСНАБДЯВАНЕ НА С. ГЛАВАТАРЦИ , ОБЩИНА КЪРДЖАЛИ първи етап: Довеждещ водопровод втори етап: Напорен резервоар 200м³			
Проектант: инж. Фахри Мустафа, инж. Ст. Стоев			
част:ВиК	фаза:ТП	2017 г	ЧЕРТ. 6
Част:	Технологична		