



УКРЕПВАНЕ НА ТЕЛЕФОННИ КАБЕЛИ

Вертикален разрез

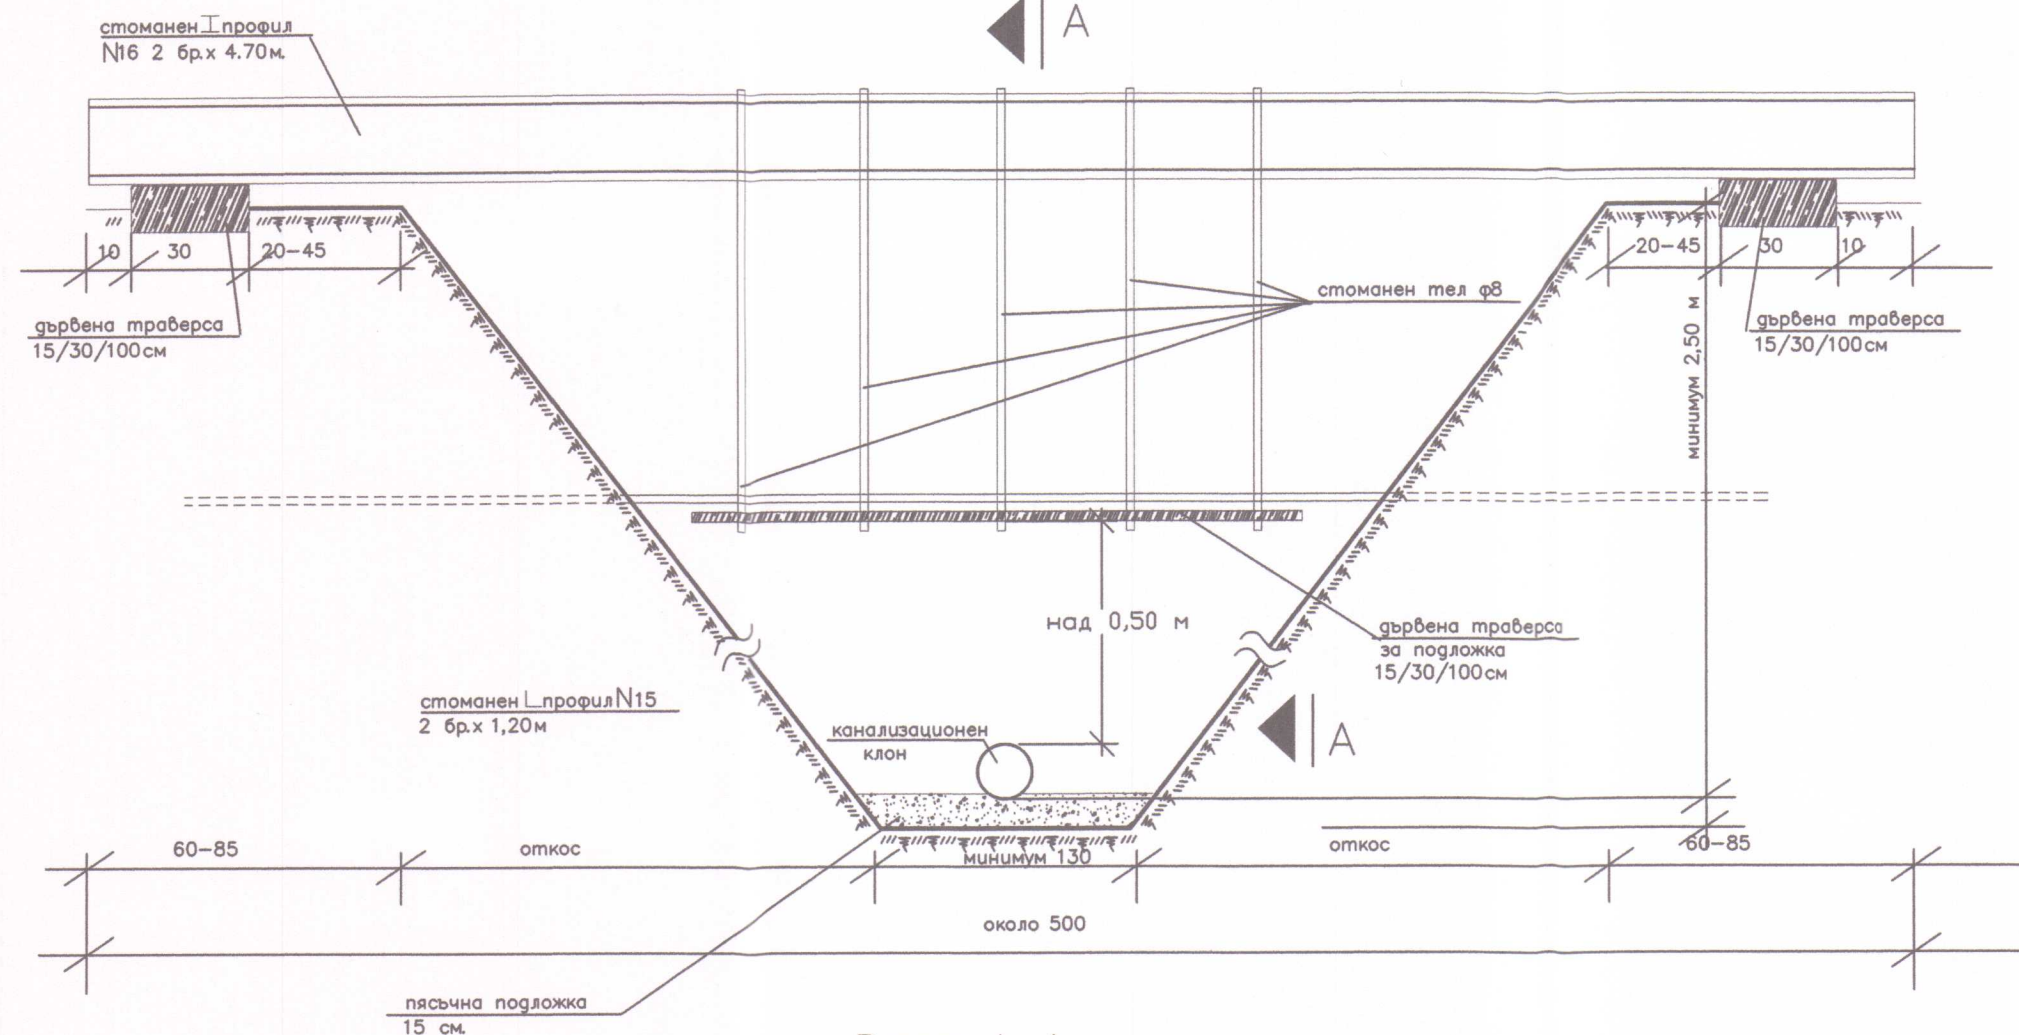


Разрез А-А

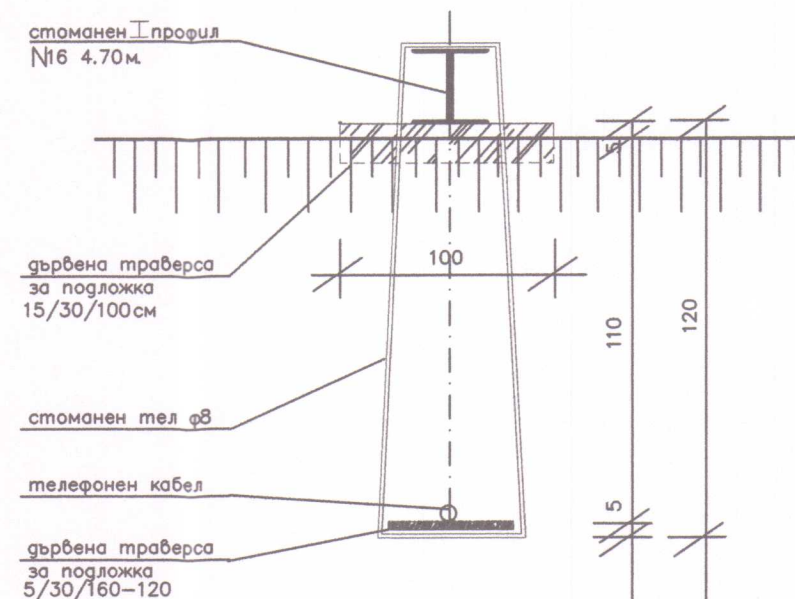

ЗАБЕЛЕЖКИ:

1. При пресичане на новопроектирани канализационни клонове с подземни комуникации, изкопните работи задължително да се извършват на ръка.
2. Преди започването на изкопните работи задължително трябва да се извикат компетентни представители на всички фирми, експлоатиращи подземни проводни и съоръжения за окончателно уточняване местоположението на съществуващите подземни проводни и съоръжения.

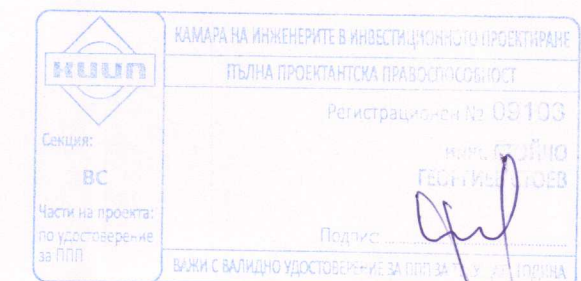

Укрепване телефонни кабели – 2

Възложител: ОБЩИНА КЪРДЖАЛИ			
ОБЕКТ: ВОДОСНАБДЯВАНЕ НА С.ГЛАВАТАРЦИ, ОБЩИНА КЪРДЖАЛИ първи етап: Довеждещ водопровод втори етап: Напорен резервоар 200м³			
Проектант: инж. Фахри Мустафа, инж. Ст. Стоев			
част: ВИК	фаза: ТП	2017 г	ЧЕРТ. 7
Част:	Технологична		