




УКРЕПВАНЕ НА КАБЕЛИ ВИСОКО И НИСКО НАПРЕЖЕНИЕ

Вертикален разрез

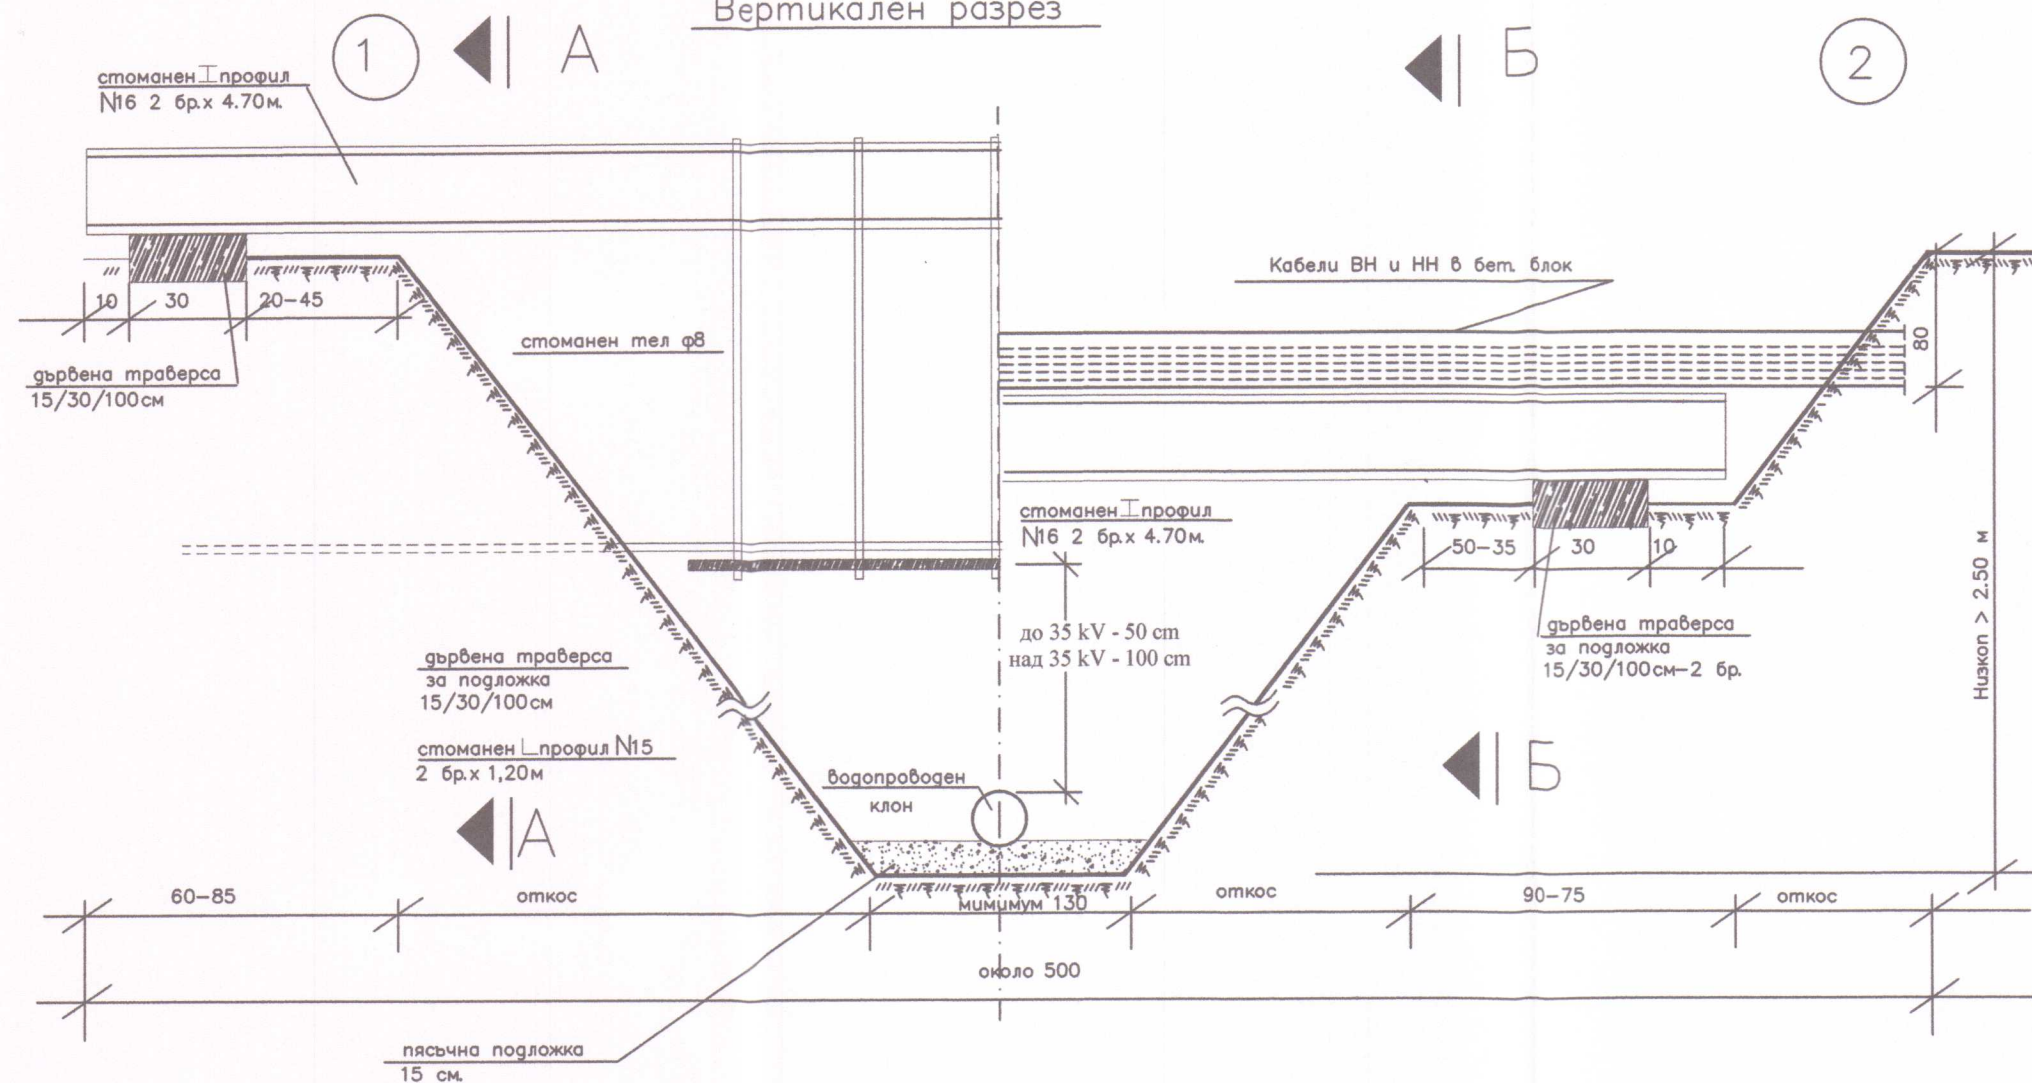



Разрез А-А

Разрез Б-Б

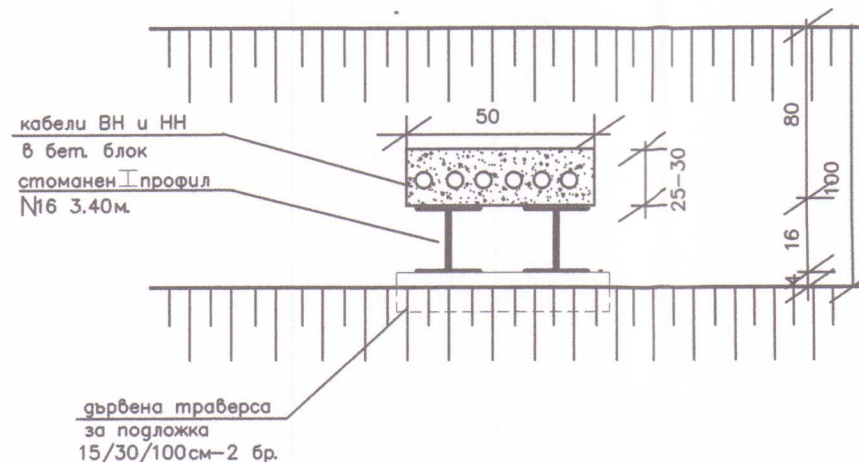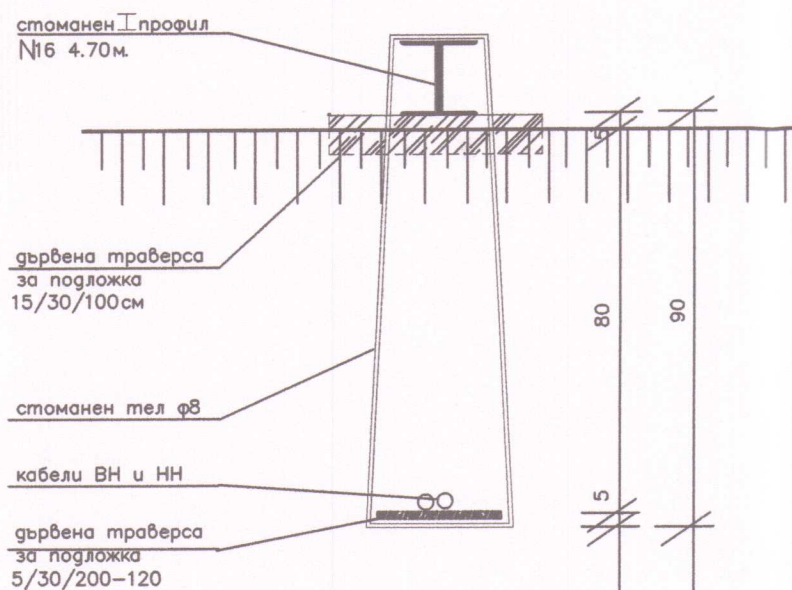

ЗАБЕЛЕЖКИ:

1. При пресичане на новопроектирани водопроводи с подземни комуникации, изкопните работи задължително да се извършват на ръка.
2. Преди започването на изкопните работи задължително трябва да се извикат компетентни представители на всички фирми, експлоатиращи подземни проводни и съоръжения за окончателно уточняване местоположението на съществуващите подземни проводни и съоръжения.

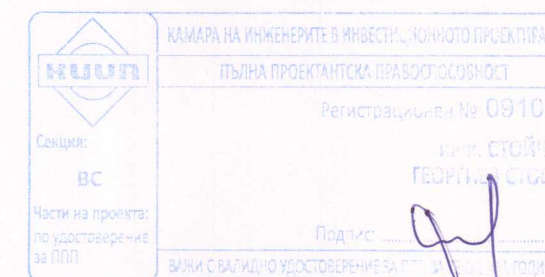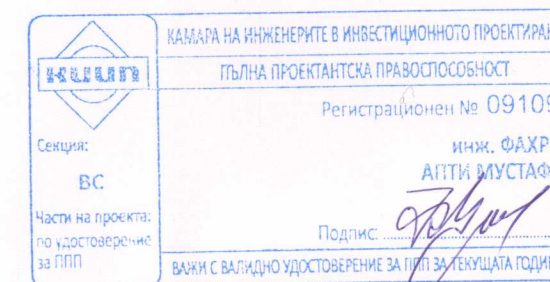

Укрепване кабели ВН и НН

Възложител: ОБЩИНА КЪРДЖАЛИ

ОБЕКТ: Водоснабдяване на с. Главатарци, Община Кърджали

Първи етап: Довеждащ водопровод
Втори етап: Напорен резервоар 200м³

проектанти: инж. Ф. Мустафа, инж. Ст. Стоев

част: ВИК	фаза: ТП	2017г.	ЧЕРТ. 8
Част:	Технологична		