



НАПРЕЧЕН РАЗРЕЗ ИЗКОП
М 1:20

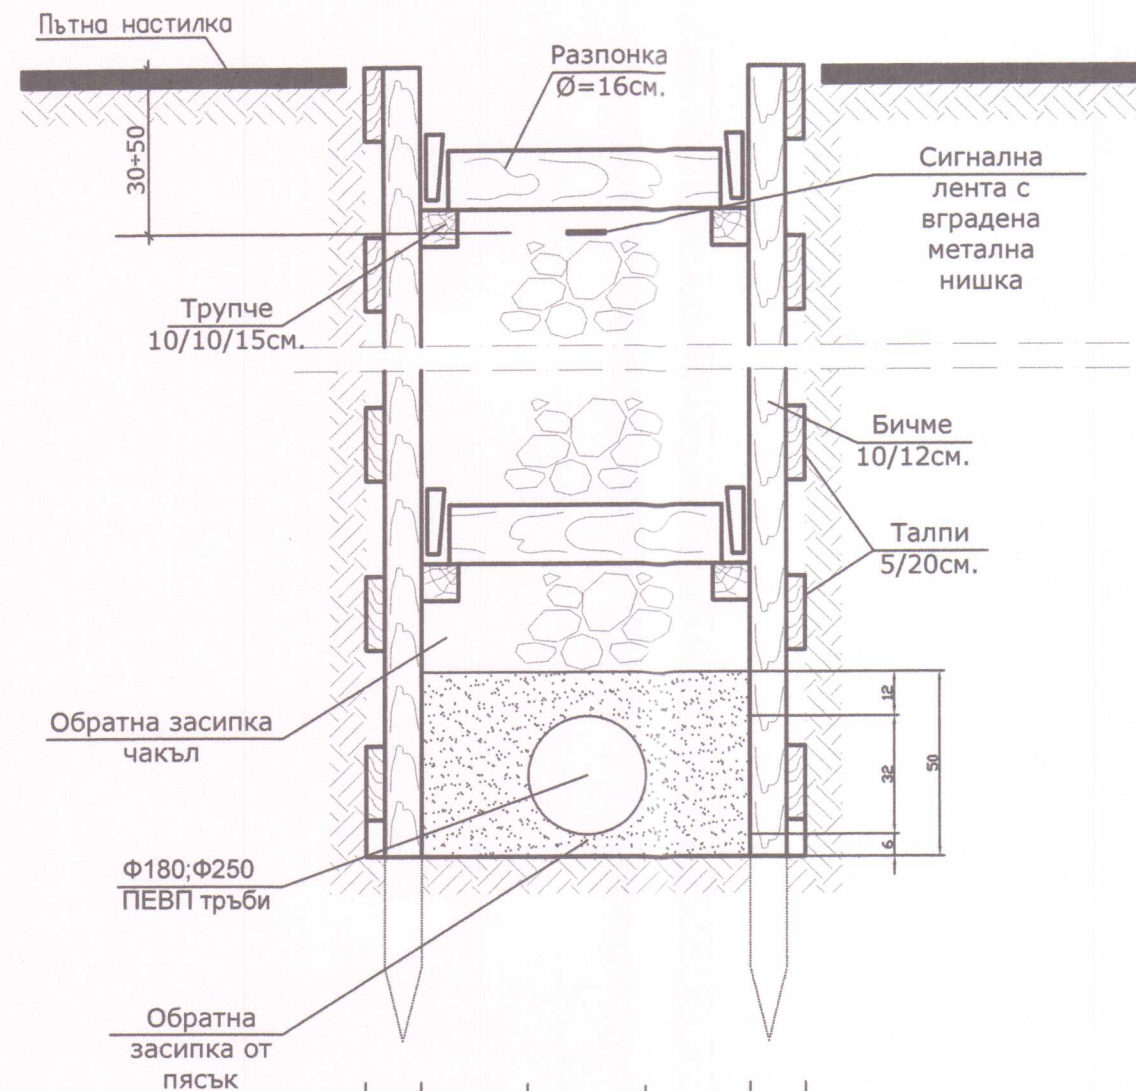

15	36	18	39	15
15	32.5	25	32.5	15
15	90			15
120				

ДЕТАЙЛ НА НЕПЛЪТНО
УКРЕПВАНЕТО
М 1:20

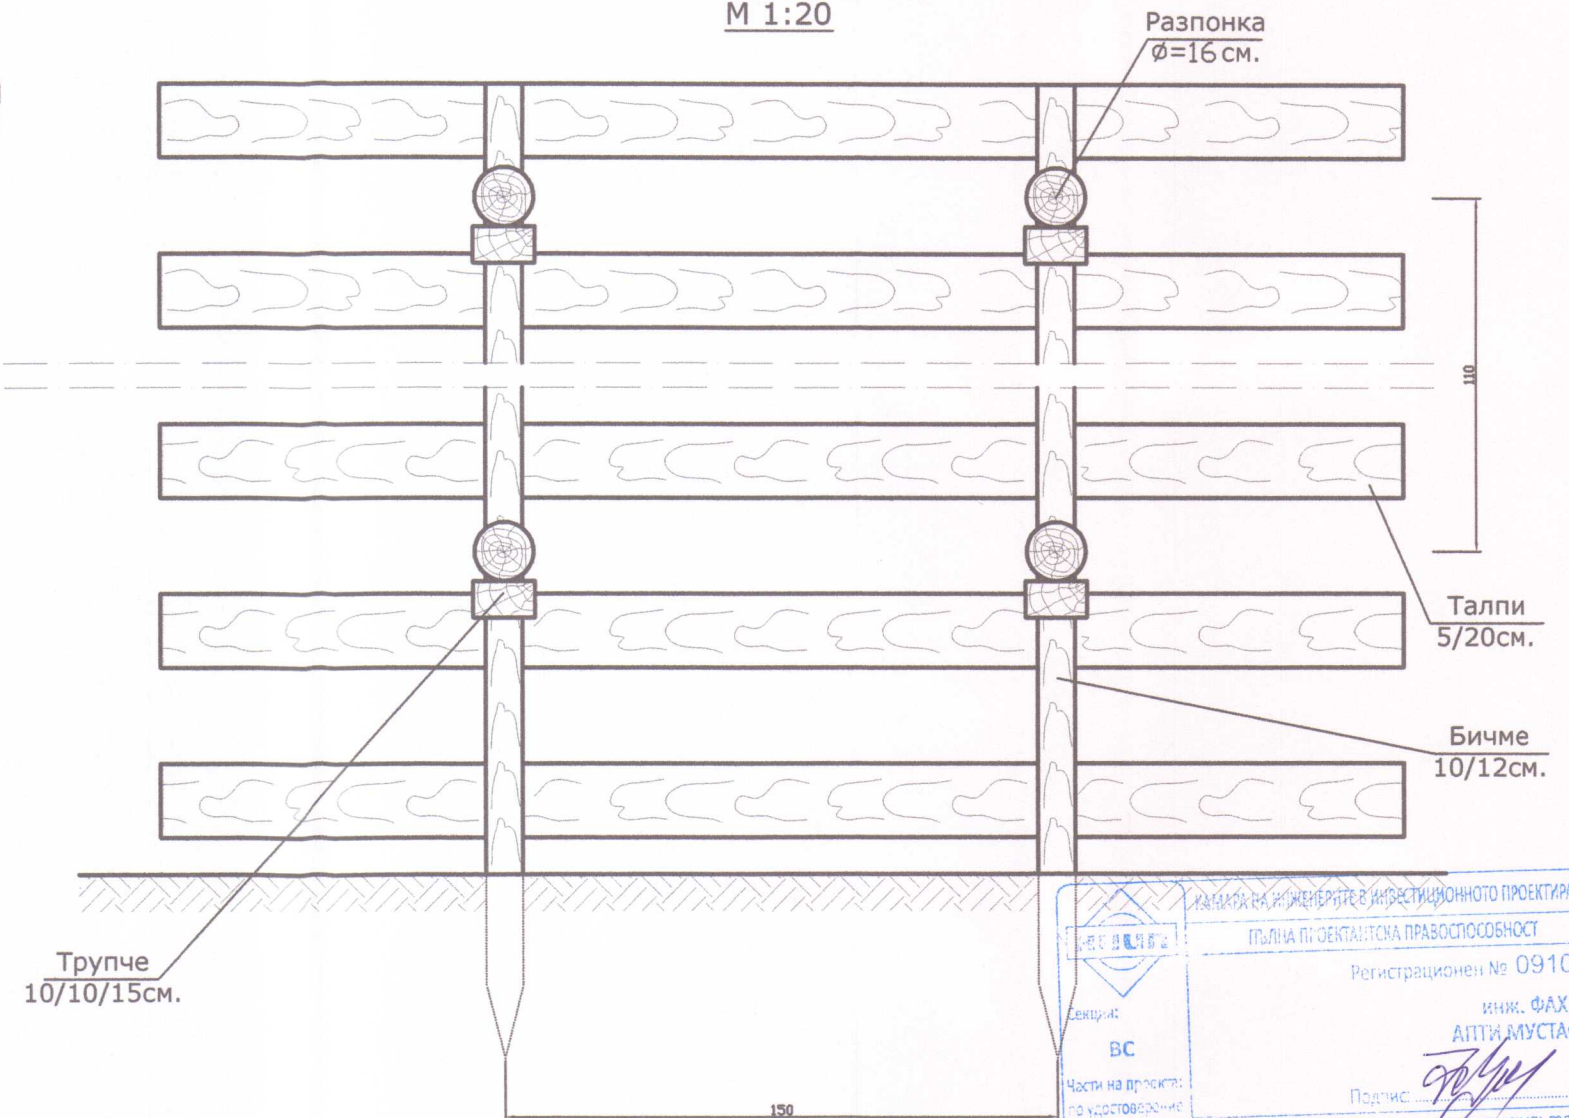

КАМАРА НА ИНЖЕНЕРИТЕ В ИНВЕСТИЦИОННОТО ПРОЕКТИРАНЕ	
ПЪЛНА ПРОЕКТАНТСКА ПРАВОСПОСОБНОСТ	
Регистрационен № 09109	инж. ФАХРИ АЛИ МУСТАФА
Сектор: ВС	Подпис: <i>[Signature]</i>
Част на проект: по удостоверение за ПП	Подпис: <i>[Signature]</i>
КАМАРА НА ИНЖЕНЕРИТЕ В ИНВЕСТИЦИОННОТО ПРОЕКТИРАНЕ	
ПЪЛНА ПРОЕКТАНТСКА ПРАВОСПОСОБНОСТ	
Регистрационен № 09103	инж. СТОЙЧО ГЕОРГИЕВ
Сектор: ВС	Подпис: <i>[Signature]</i>
Част на проект: по удостоверение за ПП	Подпис: <i>[Signature]</i>

Възложител: ОБЩИНА КЪРДЖАЛИ

ОБЕКТ: Водоснабдяване на с. Главатарци,
Община Кърджали

Първи етап: Довеждащ водопровод
Втори етап: Напорен резервоар 200м³

проектанти: инж. Ф. Мустафа, инж. Ст. Стоев

част: ВиК	фаза: ТП	2017г.	ЧЕРТ. 12
Част:	Технологична		