



Водомерна шахта М 1:25

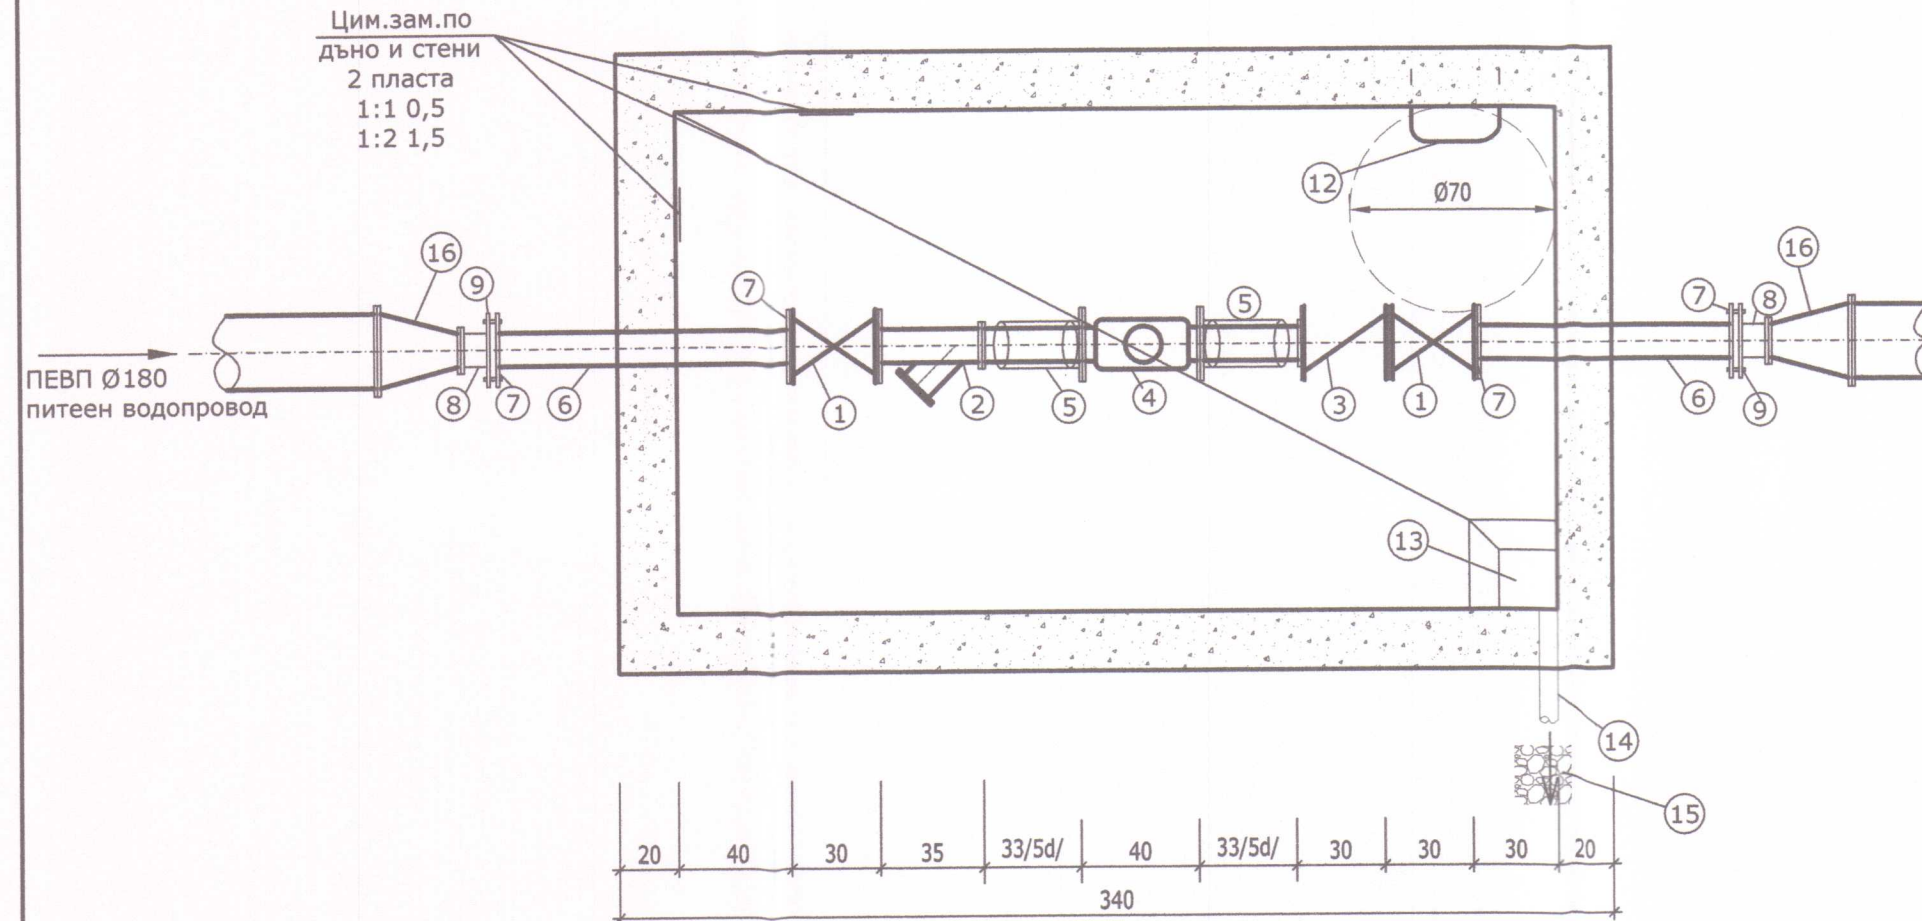

- 1 СК Ø80 с ръчно чугунено колело PN10 - 26р.
- 2 Филтър Ø80 PN10 - 16р.
- 3 ОК Ø80 PN10 - 16р.
- 4 Водомер DN80 - 16р.
- 5 Прав участък преди и след водомера 5DN- 26р.
- 6 Стоманена тръба Ø80 - 1м - 26р.
- 7 Свободен стоманен фланец Ø80 - 26р.
- 8 Фланшов накрайник заваряем ПЕВП Ø90 - 26р.
- 9 Свободен фланец ПЕВП Ø90 - 26р.
- 10 Чугунен капак - 16р.
- 11 Бетонов венец
- 12 Стъпало обла стомана Ø20мм - 76р.
- 13 Ямка 20/20/10 см
- 14 Тръба за отводняване ПЕВП Ø63 - 16р.
- 15 Дренажна призма
- 16 Намалител заваряем ПЕВП Ø180/90 - 26р.

20
80
210
40
50
20

20 40 30 35 33/5d/ 40 33/5d/ 30 30 30 20
340

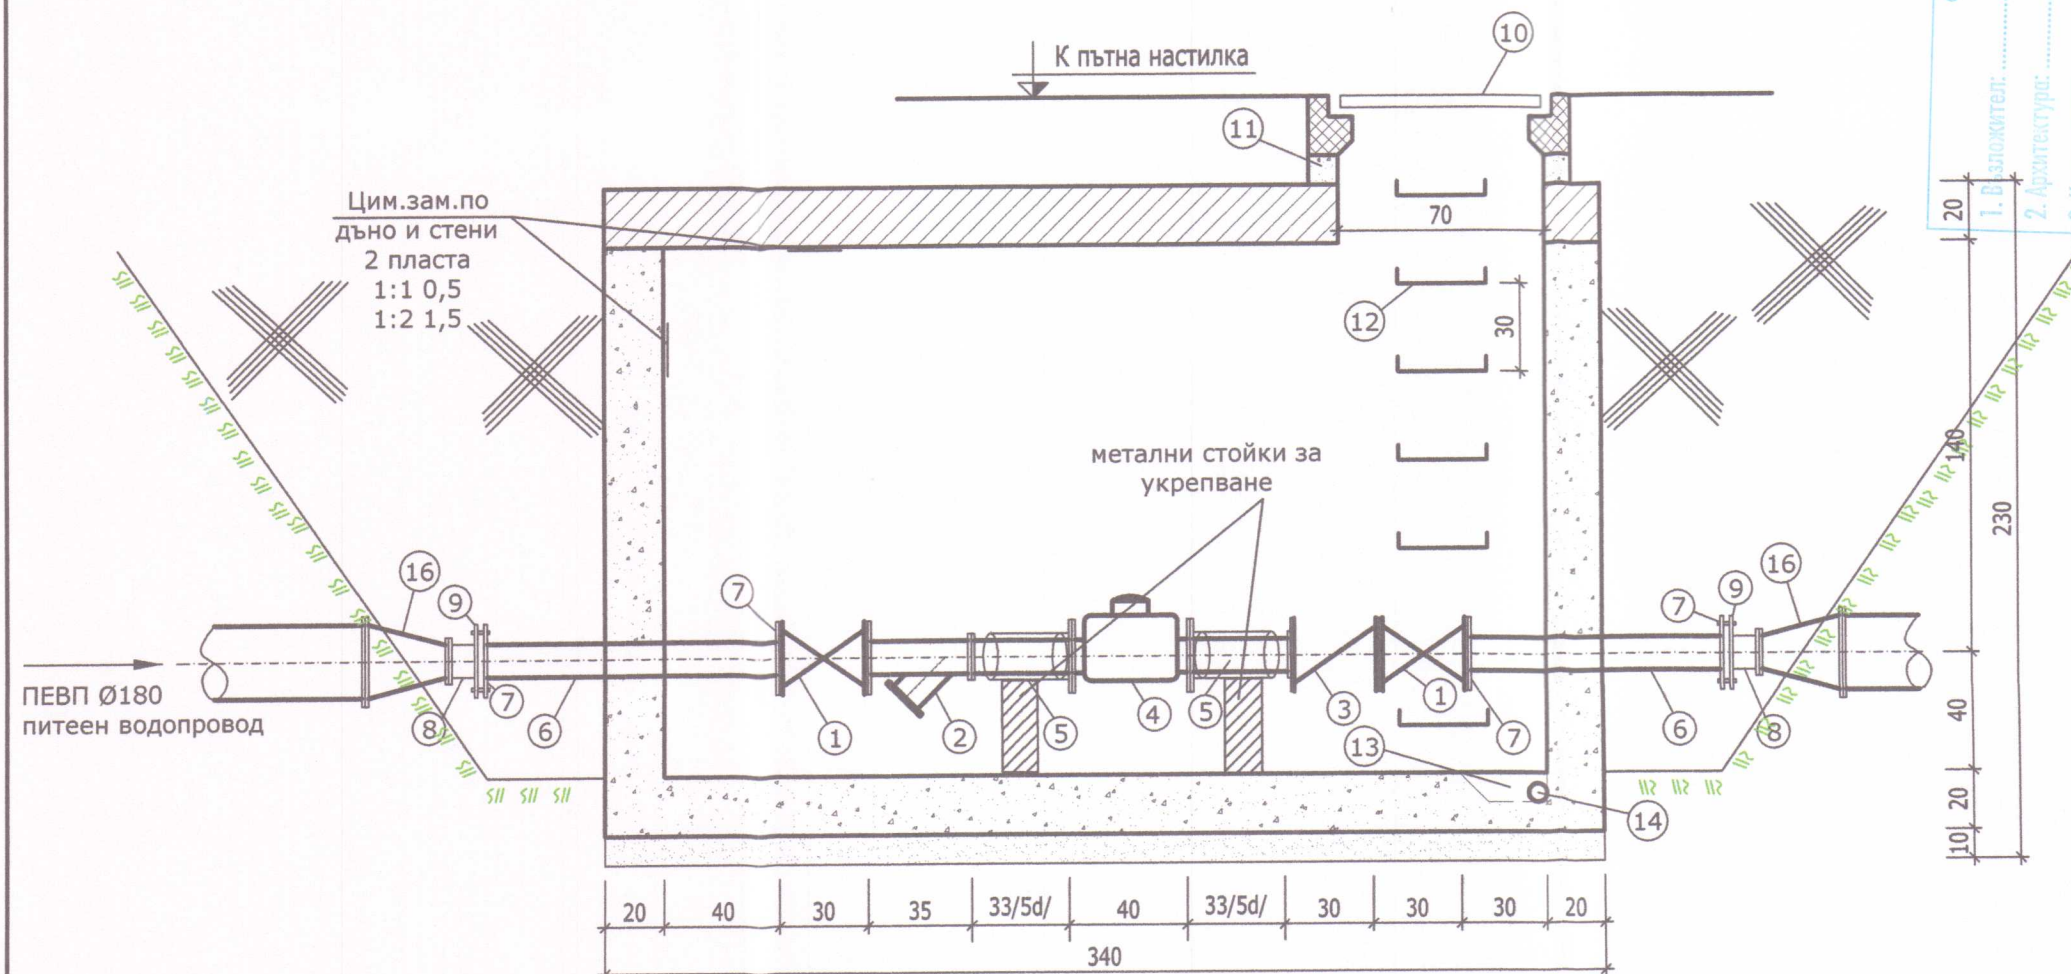

СЪГЛАСУВАЛИ
1. Възложител: 6. Геодет.:
2. Архитектур.: 7. Проверил: безотказност.
3. Конструкция: 8. Енергийна ефективност:
4. Електро: 9. ПБЗ:
5. Виз.: 10. Хидроизолация:

 Секция: ВС Част на проекта: по удостоверение за ПП	КАМАРА НА ИНЖЕНЕРИТЕ В ИНВЕСТИЦИОННОТО ПРОЕКТИРАНЕ ПЪЛНА ПРОЕКТАНТСКА ПРАВОСПОСОБНОСТ Регистрационен № 09109 инж. ФАХРИ АЛТИ МУСТАФА
	Подпис:
	ДАТА НА СВА. ДОСТОВЕРЕНИЕ ЗА ПП ЗА ТЕКУЩАТА ГОДИНА
	ГОДИНА

 Секция: ВС Част на проекта: по удостоверение за ПП	КАМАРА НА ИНЖЕНЕРИТЕ В ИНВЕСТИЦИОННОТО ПРОЕКТИРАНЕ ПЪЛНА ПРОЕКТАНТСКА ПРАВОСПОСОБНОСТ Регистрационен № 09103 инж. СТОЙЧО ГОСВЕЛ ГИГЕВ
	Подпис:
	ДАТА НА СВА. ДОСТОВЕРЕНИЕ ЗА ПП ЗА ТЕКУЩАТА ГОДИНА
	ГОДИНА

Технологична
Водомерна шахта М 1:25

Възложител: ОБЩИНА КЪРДЖАЛИ			
ОБЕКТ: ВОДОСНАБДЯВАНЕ НА С. ГЛАВАТАРЦИ , ОБЩИНА КЪРДЖАЛИ			
първи етап: Довеждащ водопровод			
втори етап: Напорен резервоар 200м³			
Проектант: инж. Фахри Мустафа, инж. Ст. Стоев			
част:ВиК	фаза:ТП	2017 г	ЧЕРТ.13.1
Част:	Технологична		