



РАЗРЕЗ Б-Б

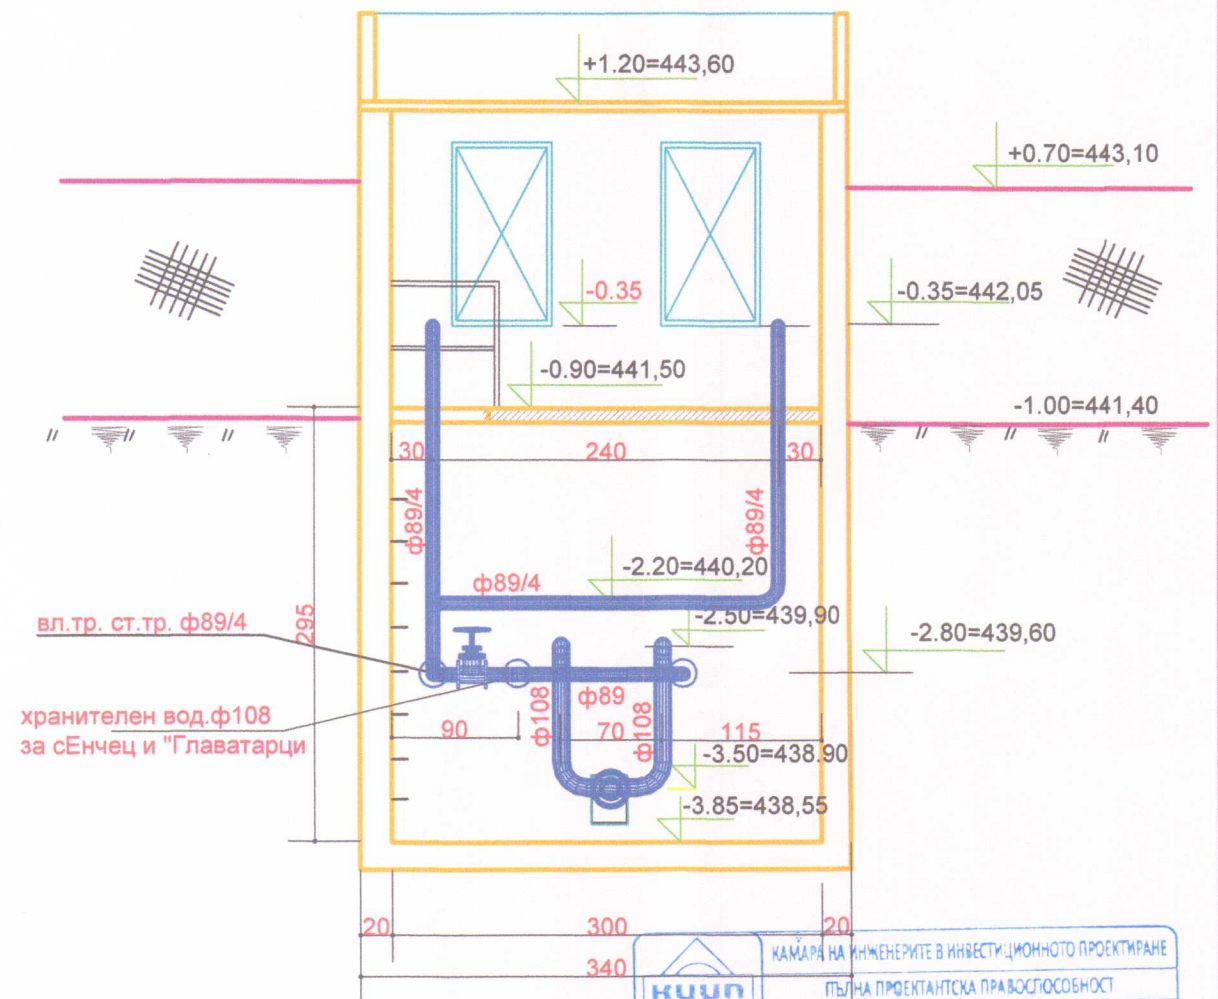

PA3PE3 A-A
M 1:50

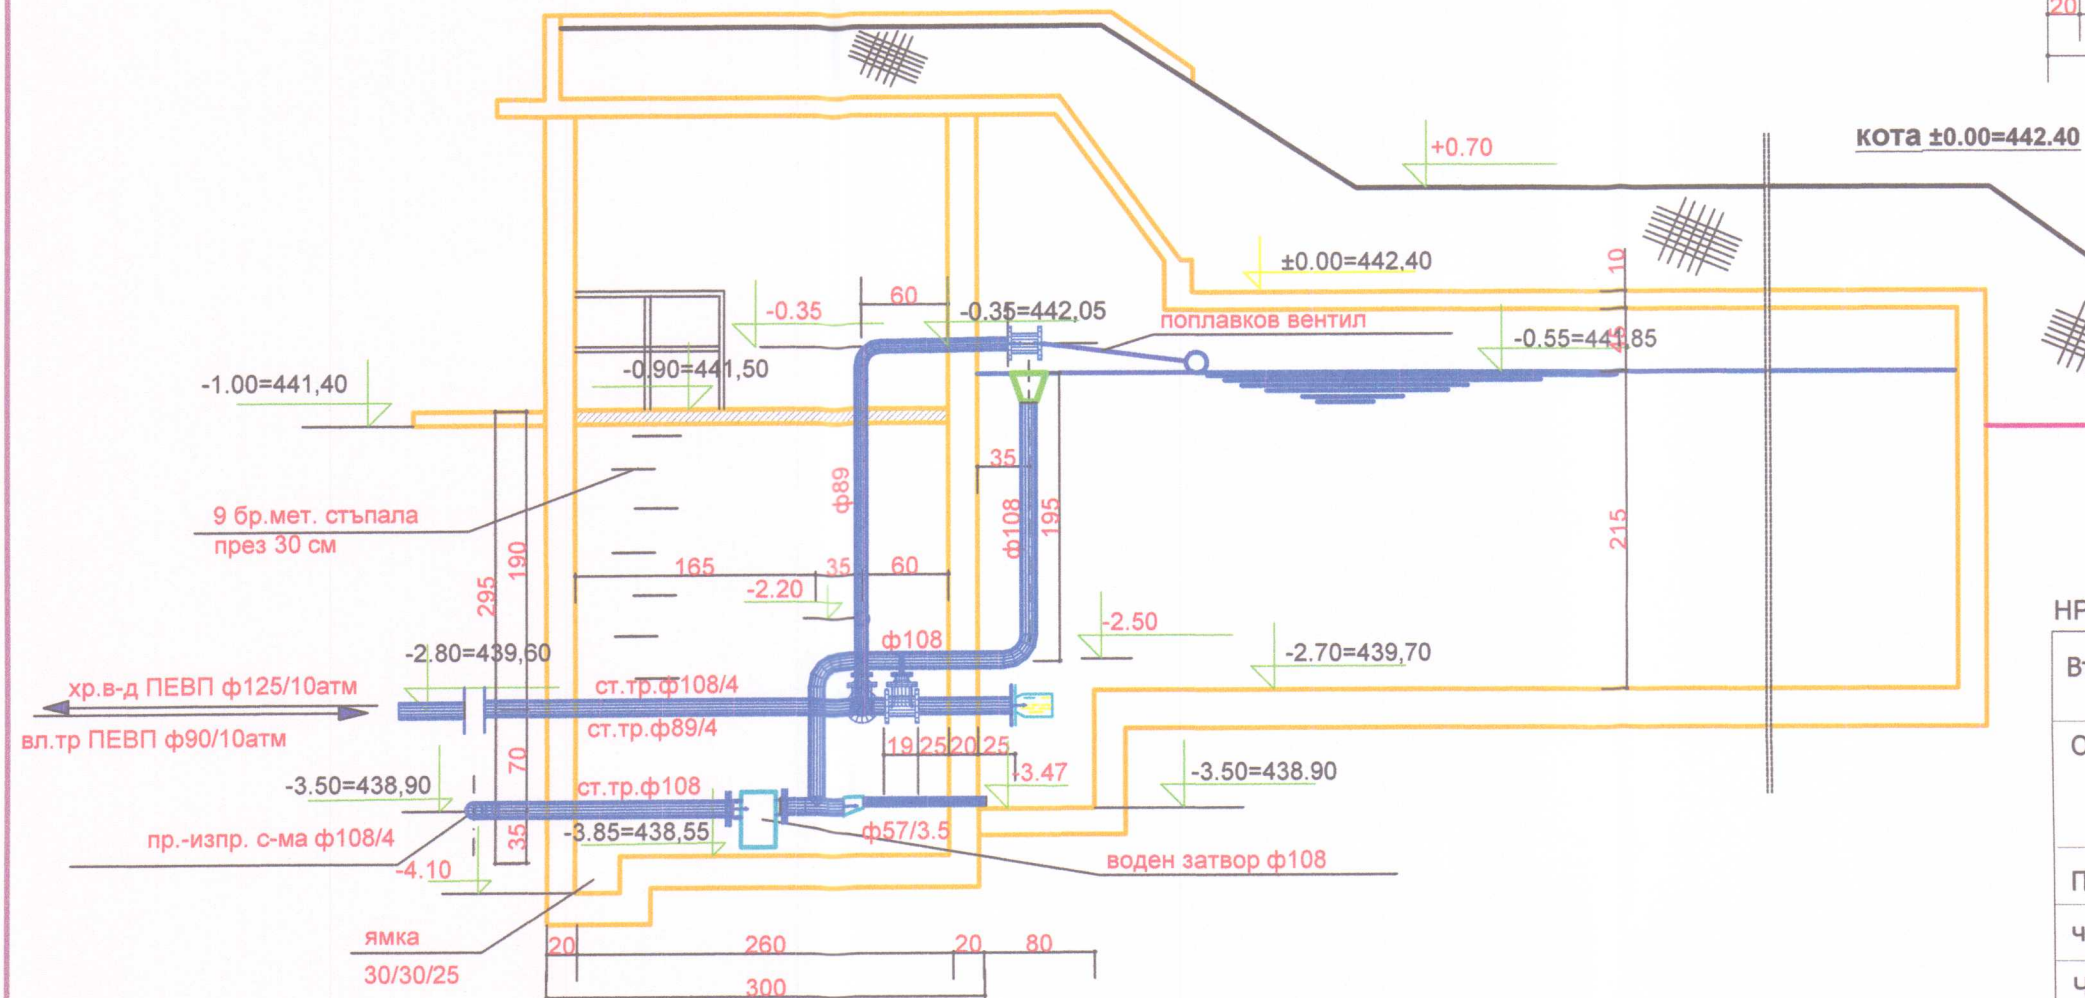

 МИНИСТЕРСТВО НА СТРОИТЕЛСТВОТО И АРХИТЕКТУРАТА НА РЕПУБЛИКА БЪЛГАРИЯ	КАМАРА НА ИНЖЕНЕРИТЕ В ИНВЕСТИЦИОННОТО ПРОЕКТИРАНЕ
	ПЪЛНА ПРОЕКТАНТСКА ПРАВОСПОСОБНОСТ Регистрационен № 09103 инж. СТОЙЧО ГЕОРГИЕВ СТОЕВ Подпис: 
Секция: ВС Част от проект: по удостоверение № _____ за ППП	ВАЖИ С ВАЛИДНО УДОСТОВЕРЕНИЕ ЗА СТ. ЗАТ. СЪЩЕСТ. НА ПОДИНА

	КАМАРА НА ИНЖЕНЕРИТЕ И ИНВЕСТИЦИОННОТО ПРОЕКТИРАНЕ
	ПЪЛНА ПРОЕКТАНТСКА ПРАВОСПОСОБНОСТ
Секция:	Регистрационен № 09109
ВС	инж. ФАХРИ АПТИ МУСТАФА
Част от проекта: по удостоверение за ПП	Подпис: 
	ВАЛИДНО УДОСТОВЕРЕНИЕ ЗА ПП ДО СЛЕДВАЩАТА ГОДИНА

HP200м3-разпределения , разрези М 1:50

Възложител: ОБЩИНА КЪРДЖАЛИ

ОБЕКТ: ВОДОСНАБДЯВАНЕ НА С.ГЛАВАТАРЦИ,
ОБЩИНА КЪРДЖАЛИ

Проектант: инж.Ф.Мустафа, инж. Ст. Стоев

част:ВиК

фаза:ТП

2017 г

Част:

Технологична