


АКСОНОМЕТРИЯ НА ВЛИВНАТА И ХРАНИТЕЛНАТА СИСТЕМА

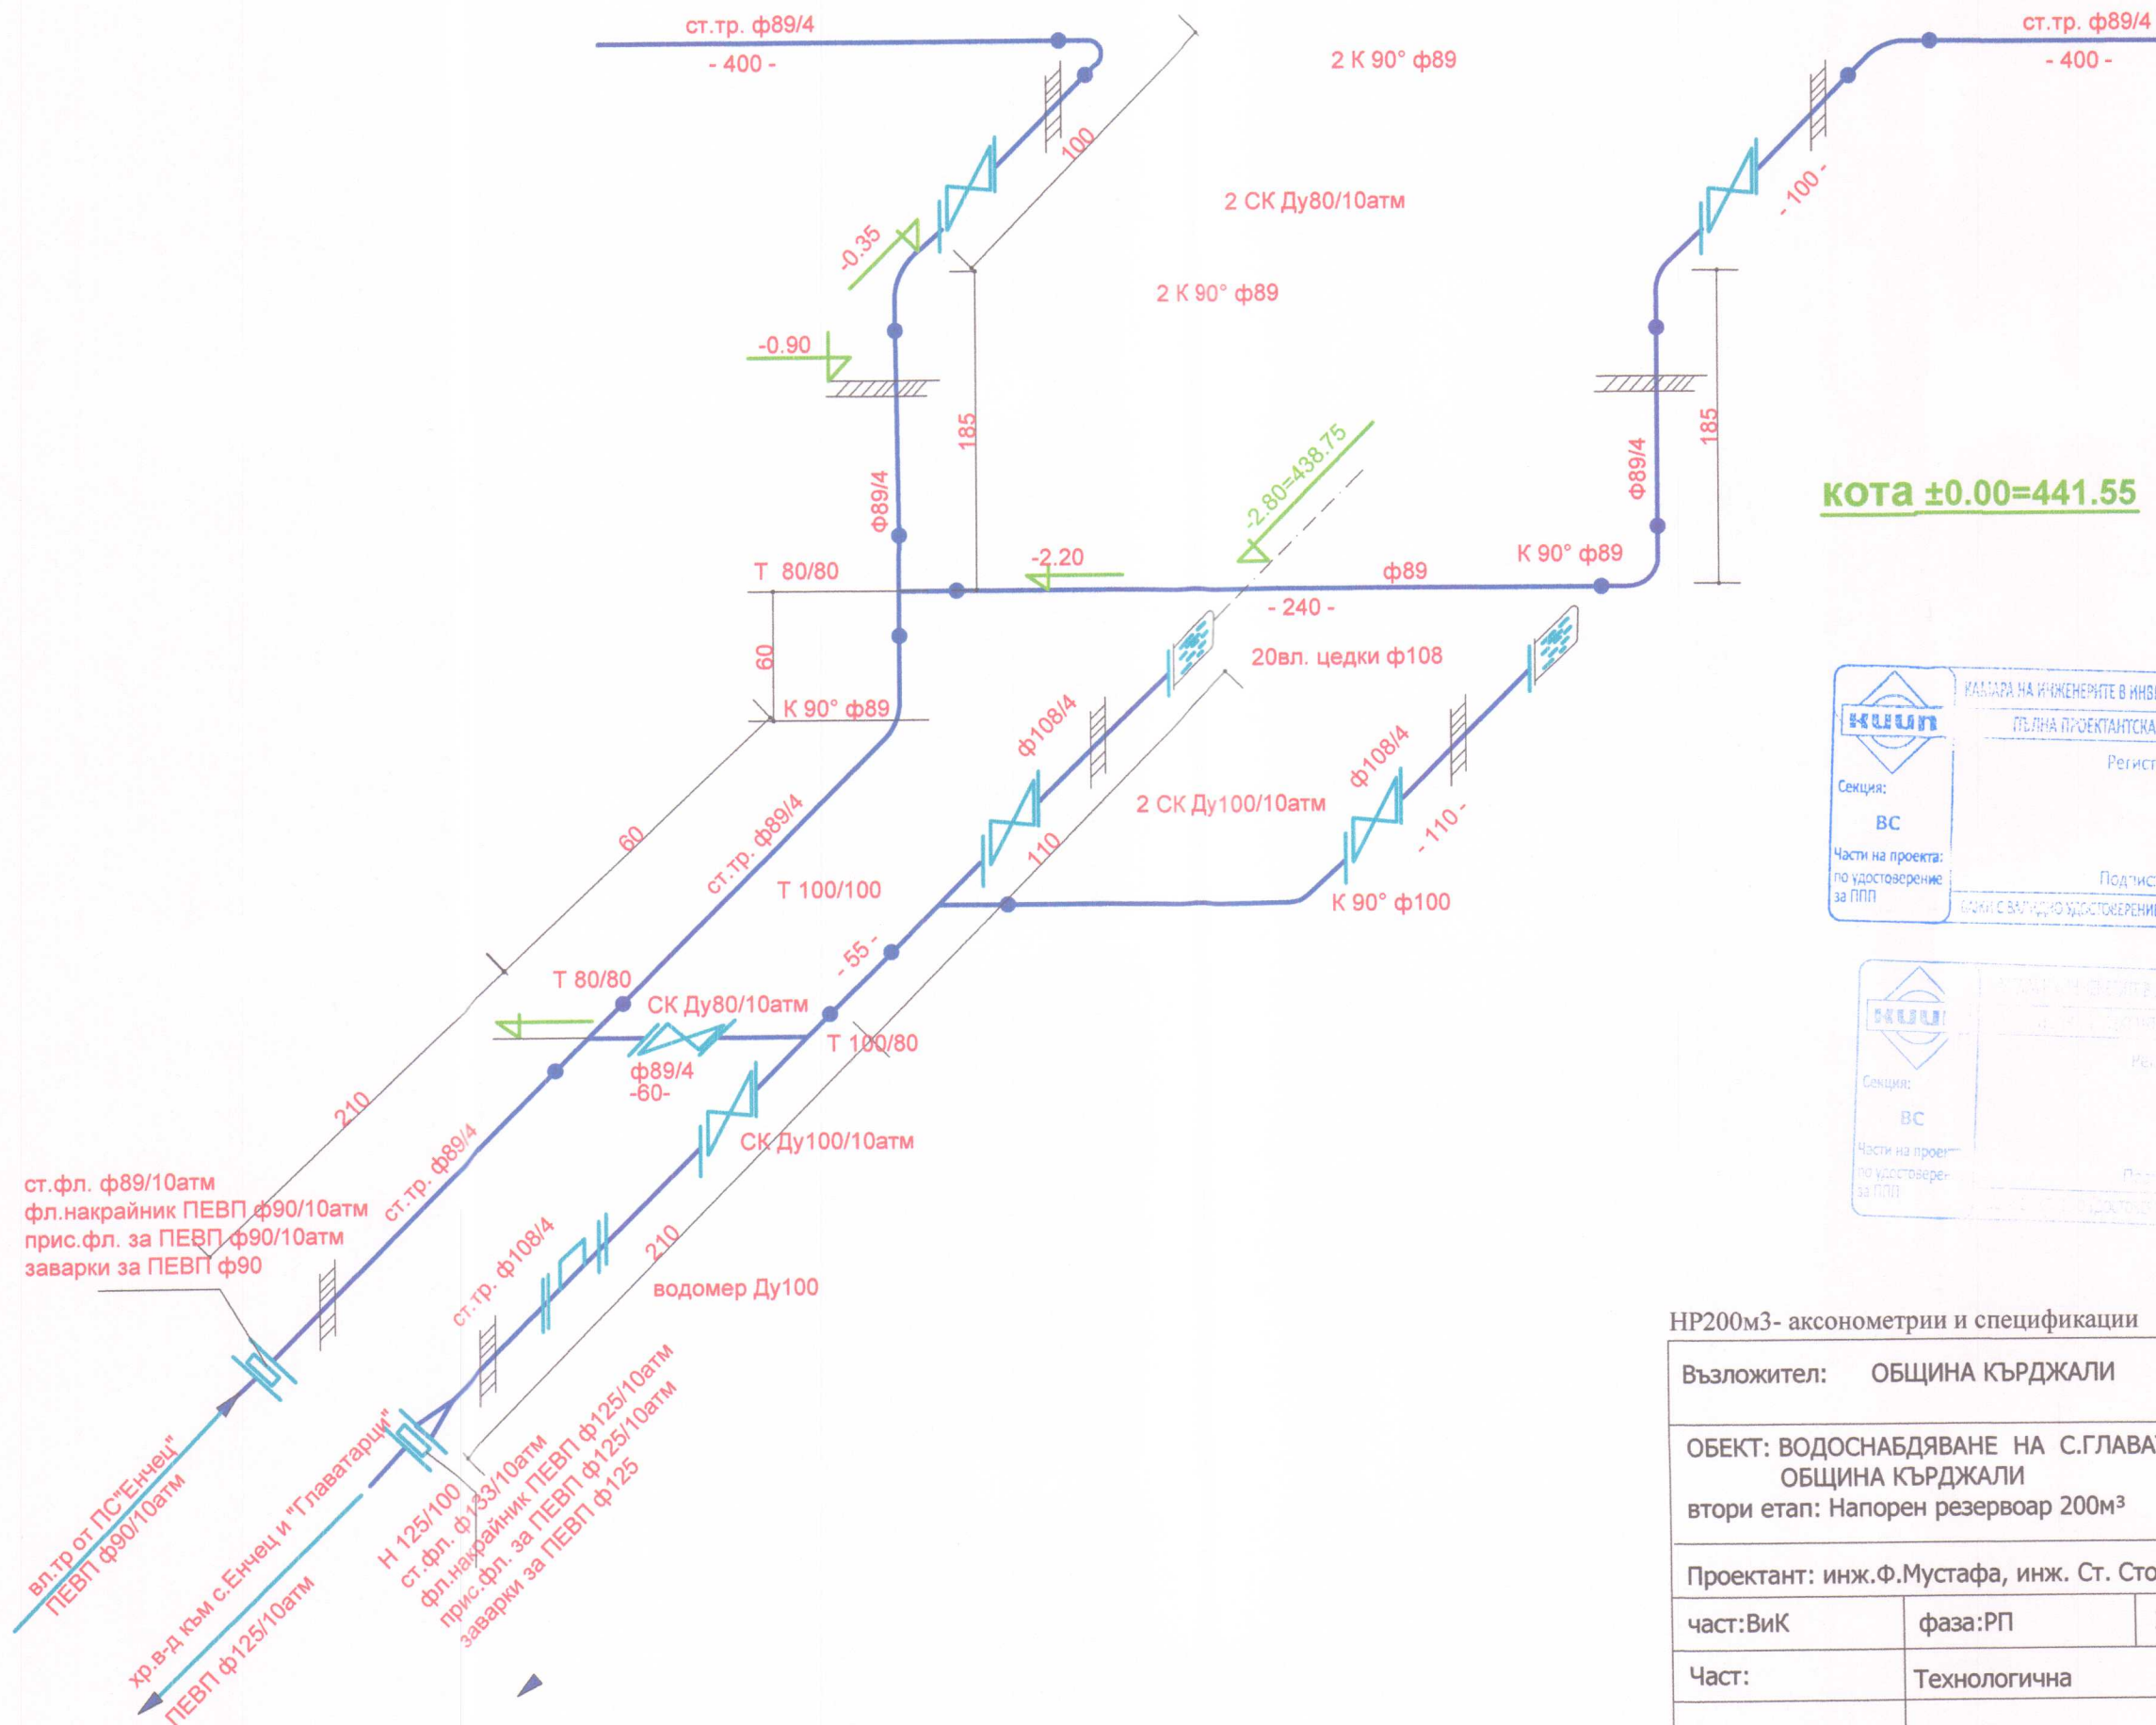

СЪГЛАСУВАЛИ					
1. Възложител:	6. Геодезия:	7. Пожарна безопасност:	8. Енергийна ефективност:	9. ПБЗ:	10. Хидрогеология:
2. Архитектура:	3. Конструкции:	4. Електро:	5. ВиК:		

КАДАРА НА ИНЖЕНЕРИТЕ В ИНВЕСТИЦИОННОТО ПРОЕКТИРАНЕ

ПЪЛНА ПРОЕКТАНТСКА ПРАВОСПОСОБНОСТ

Регистрационен № 09109

инж. ФАХРИ АППИ МУСТАФА

Подпис: *[Signature]*

Част: ВС

Част на проекта: по удостоверение за ПП

Валидно удостоверение за ПП за текущата година

КАДАРА НА ИНЖЕНЕРИТЕ В ИНВЕСТИЦИОННОТО ПРОЕКТИРАНЕ

ПЪЛНА ПРОЕКТАНТСКА ПРАВОСПОСОБНОСТ

Регистрационен № 09103

инж. СТОЙНО ГЕОРГИ СТОЕВ

Подпис: *[Signature]*

Част: ВС

Част на проекта: по удостоверение за ПП

Валидно удостоверение за ПП за текущата година

НР200м3- аксонометрии и спецификации М 1:50

Възложител: ОБЩИНА КЪРДЖАЛИ

ОБЕКТ: ВОДОСНАБДЯВАНЕ НА С.ГЛАВАТАРЦИ ,
ОБЩИНА КЪРДЖАЛИ
втори етап: Напорен резервоар 200м³

Проектант: инж.Ф.Мустафа, инж. Ст. Стоев

част:ВиК

фаза:РП

2017 г

ЧЕРТ.15.1

Част:

Технологична