


# ПРЕЛИВНО-ИЗПРАЗНИТЕЛНА СИСТЕМА

## СПЕЦИФИКАЦИЯ

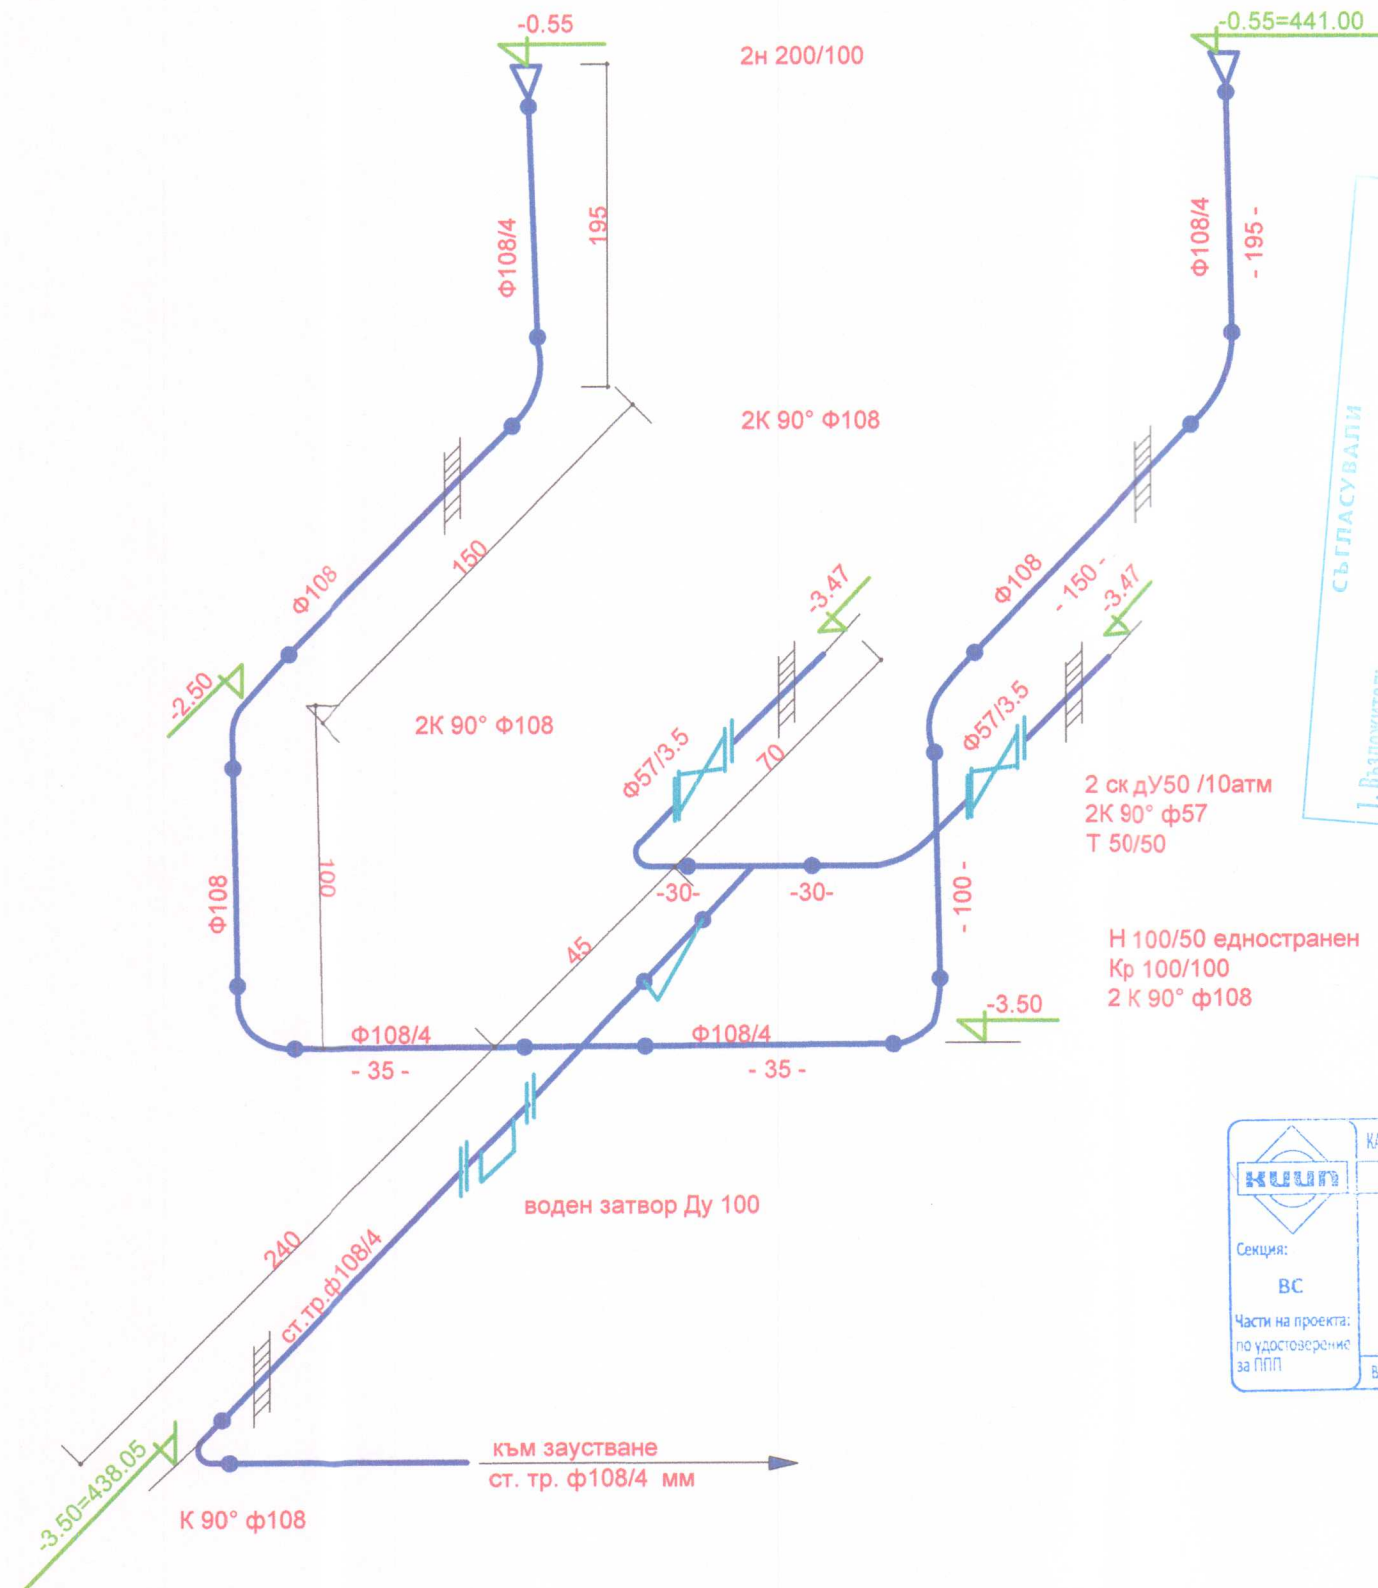

СЪГЛАСУВАЛИ

1. Възложител: ..... 6. Геодез: .....  
 2. Архитектур: ..... 7. Пожарна безопасност: .....  
 3. Конструкции: ..... 8. Енергийна ефективност: .....  
 4. Електро: ..... 9. ПБЗ: .....  
 5. Виз: ..... 10. Хидроизолации: .....

КАМАРА НА ИНЖЕНЕРИТЕ В ИНВЕСТИЦИОННОТО ПРОЕКТИРАНЕ

ПЪЛНА ПРОЕКТАНТСКА ПРАВОСПОСОБНОСТ

Регистрационен № 09109

инж. ФАХРИ  
АДТИ МУСТАФА

Подпис: \_\_\_\_\_

ВАЖИ С ВАЛИДНО УДОСТОВЕРЕНИЕ ЗА ППП ДО ТЕКУЩАТА ГОДИНА

Секция: ВС

Части на проекта по удостоверение за ППП

Важно с валидно удостоверение за ППП

| N  | НАИМЕНОВАНИЕ                        | м-ка | к-во |
|----|-------------------------------------|------|------|
| 1  | Стоманена тръба ф57/3.5мм           |      |      |
| 2  | Стоманена тръба ф89/4.0мм           | м    | 21   |
| 3  | Стоманена тръба ф108/4.0мм          | м    | 20   |
| 4  | СК Ду50 Ру 10атм.                   | бр.  | 2    |
| 5  | СК Ду80 Ру 10атм.                   | бр.  | 3    |
| 6  | СК Ду100 Ру 10атм.                  | бр.  | 3    |
| 7  | Водомер Ду100                       | бр.  | 1    |
| 8  | Смукателна цедка Ду100              | бр.  | 2    |
| 9  | Воден затвор Ду100                  | бр.  | 1    |
| 10 | Кръстач 100/100                     | бр.  | 1    |
| 11 | Тройник 50/50                       | бр.  | 1    |
| 12 | Тройник 80/80                       | бр.  | 2    |
| 13 | Тройник 100/89                      | бр.  | 1    |
| 14 | Тройник 100/100                     | бр.  | 1    |
| 15 | Коляно 90°/ф57                      | бр.  | 2    |
| 16 | Коляно 90°/ф89                      | бр.  | 7    |
| 17 | Коляно 90°/ф108                     | бр.  | 8    |
| 18 | Намалител 200/100                   | бр.  | 2    |
| 20 | Намалител 100/50 едностранен        | бр.  | 1    |
| 21 | Свободни фланци ф57/10атм           | бр.  | 4    |
| 22 | Свободни фланци ф89/10атм           | бр.  | 7    |
| 23 | Свободни фланци ф108/10атм          | бр.  | 13   |
| 24 | Фланцов накрайник ПЕВП ф125/10атм   | бр.  | 1    |
| 25 | Фланцов накрайник ПЕВП ф90/10атм    | бр.  | 2    |
| 26 | Присъединителен фл. ПЕВП ф125/10атм | бр.  | 1    |
| 27 | Присъединителен фл. ПЕВП ф90/10атм  | бр.  | 2    |
| 28 | Свободен фл.ф133/10атм              | бр.  | 1    |
| 29 | Заварка на ПЕВПф90                  | бр.  | 2    |
| 30 | Заварка на ПЕВПф125                 | бр.  | 1    |
| 31 | Намалител ф125/100                  | бр.  | 1    |
| 32 | Намалител ф100/80                   | бр.  | 1    |

НР200м3- аксонометрии и спецификации М 1:50

Възложител: ОБЩИНА КЪРДЖАЛИ

ОБЕКТ: ВОДОСНАБДЯВАНЕ НА С.ГЛАВАТАРЦИ ,  
ОБЩИНА КЪРДЖАЛИ  
втори етап: Напорен резервоар 200м³

Проектант: инж.Ф.Мустафа, инж. Ст. Стоев

част:Вик

фаза:РП

2017 г

ЧЕРТ.15.2

Част:

Технологична