

ОБЩИНА - КЪРДЖАЛИ

ОДОБРЯВАМ

РЕС КЪРДЖАЛИ ЕООД

ЕИК 198686562

СТРОИТЕЛЕН НАДЗОР

УДОСТОВЕРЕНИЕ № РК-0014/04.03.2013

За Инвеститора:

подпис: арх. П. Русев

име: арх. П. Русев

Домад со отговорност за изготвяне

от: арх. П. Русев

ЕООД

ОПРР

Оперативна програма "Регионално развитие" 2007-2013

Инициатива във Вашето бъдеще

Проектът се финансира от Европейския фонд за регионално развитие и от държавния бюджет на Република България

This drawing is made by Archcon Project LTD. All rights reserved. It is not allowed to copy and use this drawing without the knowledge and permission of Archcon Project LTD


АРХКОН ПРОЕКТ ООД
ARCHCON PROJECT LTD

ул. "Ястребец" 9 б.х.2 ет.6
1680 СОФИЯ
e-mail: archconproject@abv.bg
тел. 02/963 00 25
факс: 02/866 39 57

ВЪЗЛОЖИТЕЛ: ОБЩИНА КЪРДЖАЛИ
ОБЕКТ Проект за основен ремонт и въвеждане на мерки за енергийна ефективност в сградата на ОУ "П.К. Яворов" в град Кърджали, УПИ I-486, кв.21 Б, по плана на гр. Кърджали, община Кърджали, област Кърджали; идент. № 40909.102.128.5

ПРОЕКТАНТ арх. П. Русев

УПРАВИТЕЛ арх. В. Ракъджиева

ЧАСТ АРХИТЕКТУРА

ЧЕРТЕЖ ВЕРТИКАЛЕН РАЗРЕЗ "А - А" ЗАСНЕМАНЕ

съгласували:
Конструктивна инж. И. Маричова

ПБЗ инж. И. Маричова

В и К инж. Кр. Ракъджиева

Електро инж. С. Стайков

ОВ и К инж. Д. Ангелова

Технология инж. Д. Ангелова

ЕЕ инж. Д. Ангелова

Геодезия инж. Н.Ялъмов

Пътна инж. М. Иванова

ПБ инж. В. Стоянов

ПУСО инж. В. Стоянов

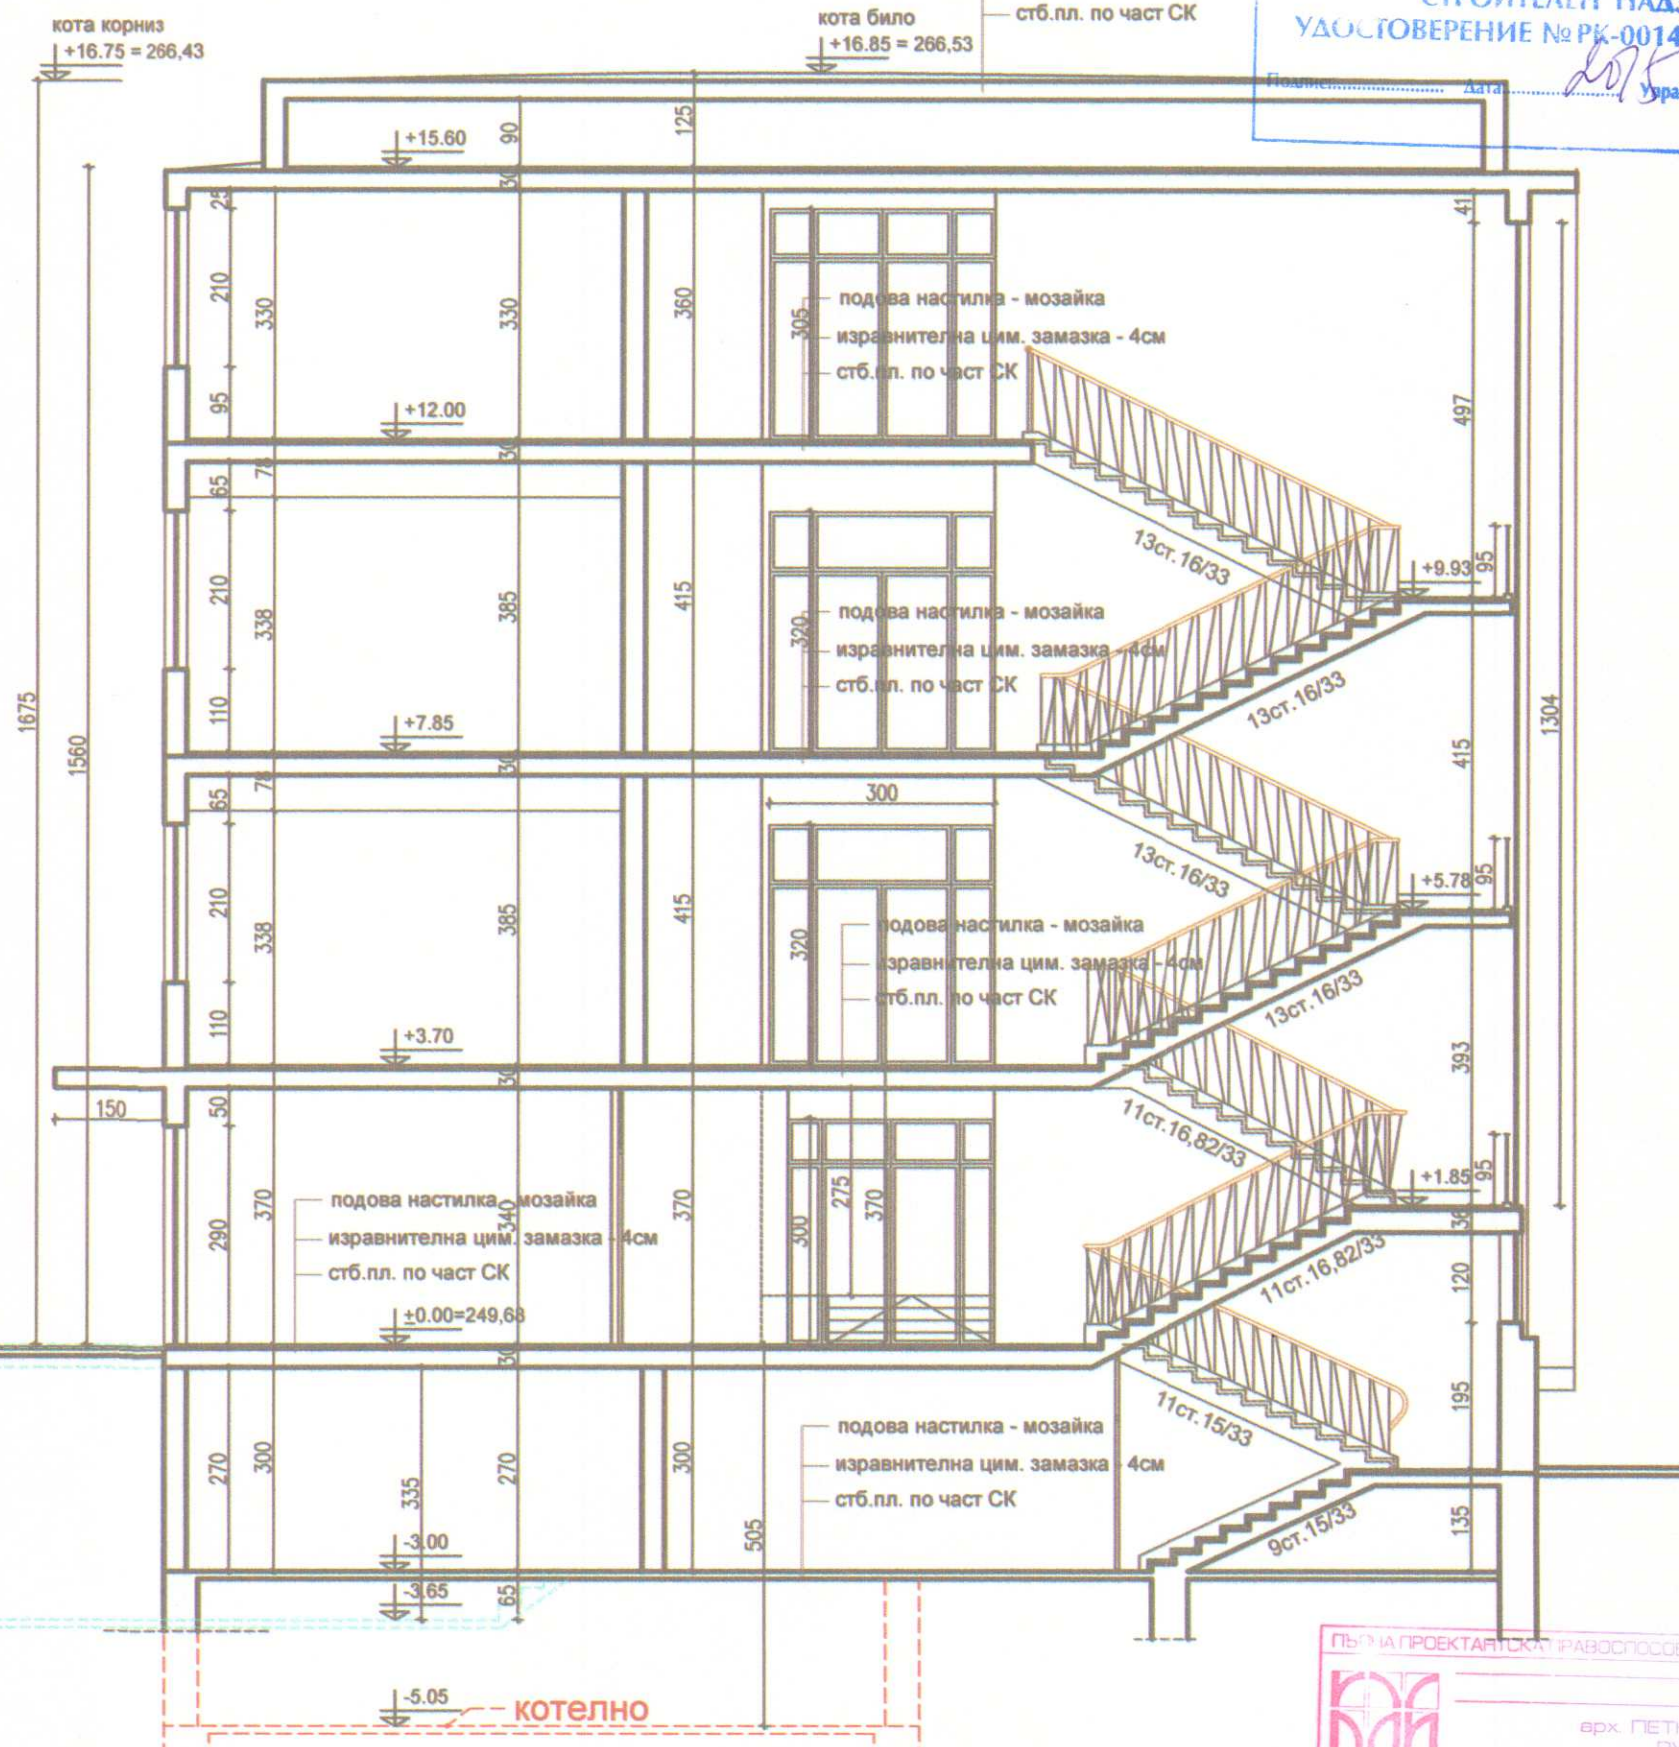
Паркоустройство ланд. арх. В. Симеонова

Паркоустройство ланд. арх. В. Симеонова

ВЕРТИКАЛЕН РАЗРЕЗ "А - А"
ЗАСНЕМАНЕ
ПЪРВА ПРОЕКТАНТСКА ТРАВОСПОСОБНОСТ
арх. ПЕТКО Р. РУСЕВ
Per. №: 09942
дата: 09.04.2014
подпис: [Signature]