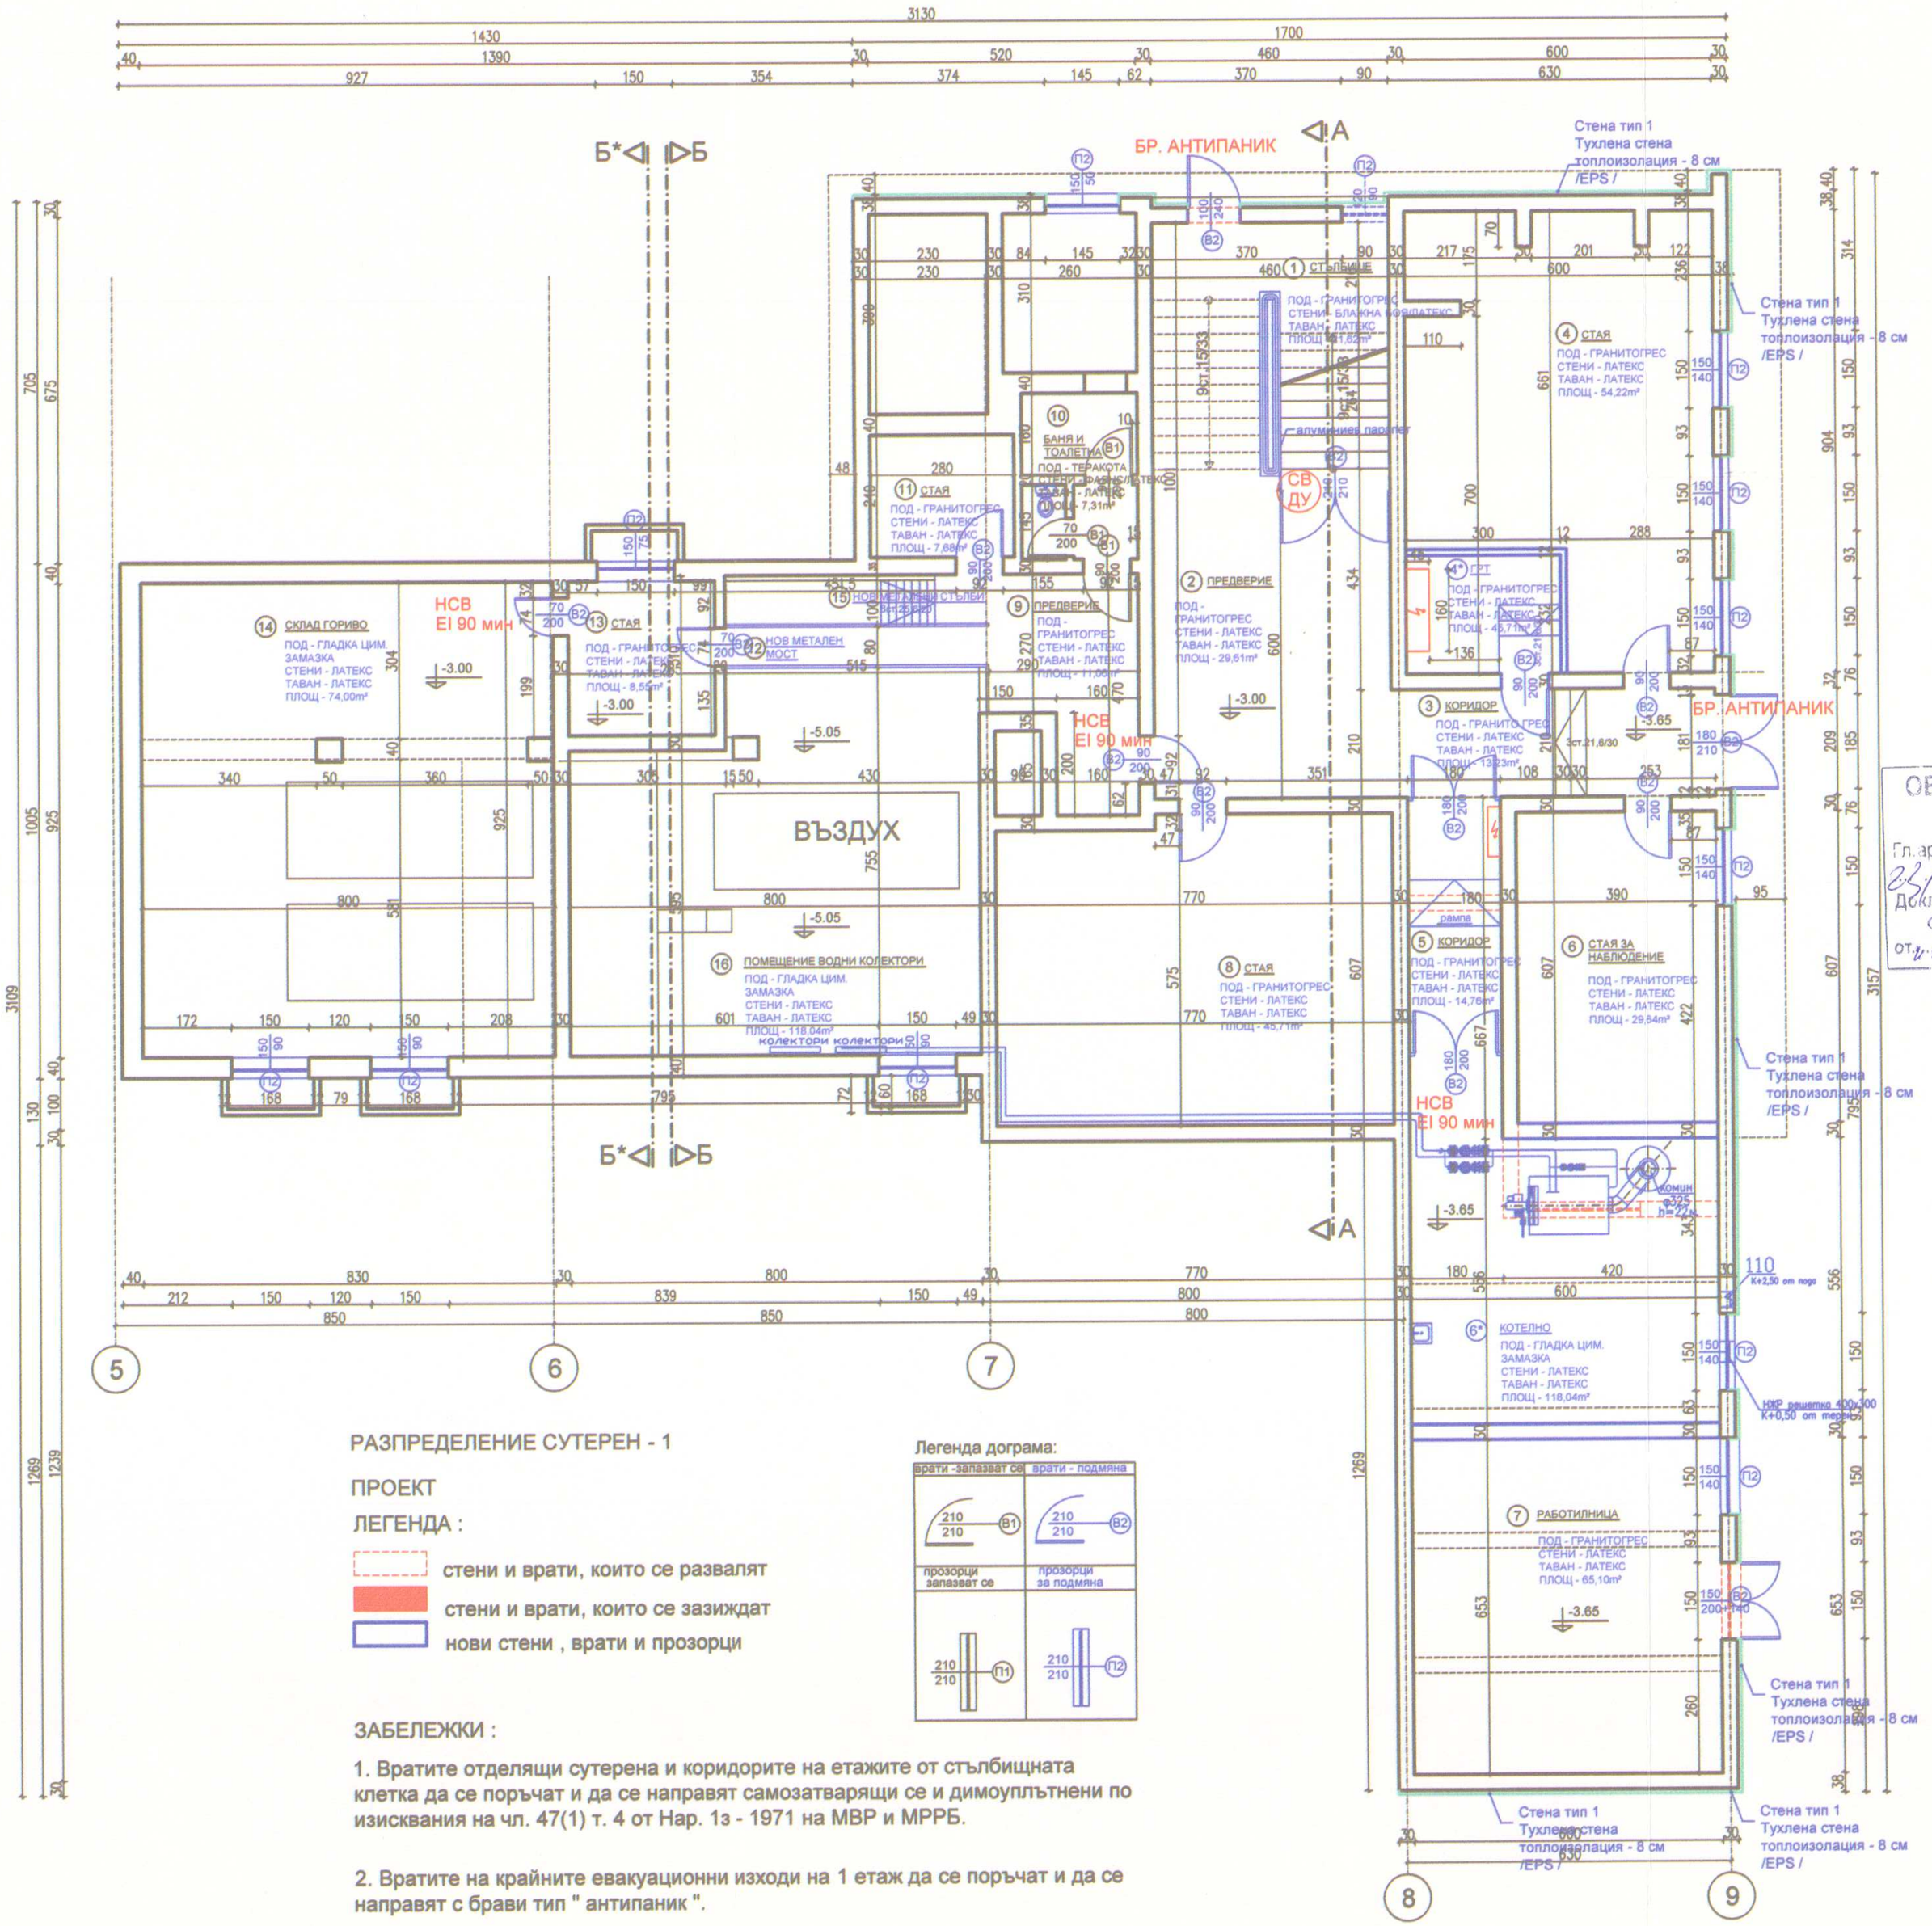

РАЗПРЕДЕЛЕНИЕ СУТЕРЕН - 1

ПРОЕКТ

ЛЕГЕНДА :

стени и врати, които се развалят

стени и врати, които се зазиждат

нови стени , врати и прозорци

Легенда дограма:

врати -запазват се	врати - подмяна
210/210 B1	210/210 B2
прозорци запазват се	прозорци за подмяна
210/210 П1	210/210 П2

ЗАБЕЛЕЖКИ :

1. Вратите отделящи сутерена и коридорите на етажите от стълбищната клетка да се поръчат и да се направят самозатварящи се и димоуплътнени по изисквания на чл. 47(1) т. 4 от Нар. 1з - 1971 на МВР и МРРБ.

2. Вратите на крайните евакуационни изходи на 1 етаж да се поръчат и да се направят с брави тип " антипаник ".

Забележки:
1. Всички мерки са зидарски и са в см.
2. Височините на вратите с от кота готов под.
3. Всички външни стени ще се изпълнят с 25 см. тухлена зидария и топлоизолация - 8 см. екструдиран полистирол.
4. Под всички еркери да се предвиди топлоизолация - 8 см. екструдиран полистирол.
5. По всички тераси над обитавани помещения да се предвиди топлоизолация - 8 см. екструдиран полистирол.
6. По покривната стоманобетонова плоча да се предвиди топлоизолация - 12 см. полистирол.
7. При всички прозорци с h=1.80, както и при витрините на стълбищните паралети да се заложат планки за предпазни паралети.Всички паралети са с Н от готов под мин. 1,05м.
8. Всички некотирани зъбчата за врати са min 4 см.
9. Вратата към стълбищната клетка се предвижда самозатварящa се, димоуплътнена.
10. Дограмата на прозорците е пластмасова.
11. Външните врати са алуминиева с прекъснат термомост.
12. Дограмата на междуетажните площадки е алуминиева без прекъснат термомост.
13. Размерите на пластмасовата и алуминиевата дограма да се вземат от място.
14. Всички вътрешни врати и прозорци се предвиждат алуминиеви.
15. Цветове на фасадните материали и дограма се съгласуват с проектанта.

ПЪЛНА ПРОЕКТАНТСКА ПРАВОСПОСОБНОСТ
арх. ПЕТКО Р. РУСЕВ
рег. № 01742
дата ..... подпис .....

"ПОРТ КОНСУЛТ" ЕООД
ЕИК 106856562
СТРОИТЕЛЕН НАДЗОР
УДОСТОВЕРЕНИЕ № РК-0014/04.03.2013г.
За Инвеститора : подпис :
име :
Дата: /инж. Ремзи Тахир/

ОБЩИНА - КЪРДЖАЛИ
ОДОБРЕНО
Гл. архитект: .....
23/09/2015
Декларация-оценка за съответствие
за проекта
от: "Порт Консулт" ЕООД

Оперативна програма "Регионално развитие" 2007-2013
www.bgregio.eu
Инвестираме във Вашето бъдеще!
Проектът се финансира от Европейския фонд за регионално развитие и от държавния бюджет на Република България

The drawing is made by Archcon Project LTD. All rights reserved. It is not allowed to copy and use this drawing without the knowledge and permission of Archcon Project LTD

АРХКОН ПРОЕКТ ООД
ARCHCON PROJECT LTD
ул. "Ястребец" 9 бл.2 ап.6
1680 СОФИЯ
тел. 02/963 00 25
e-mail: archconproject@abv.bg
факс 02/866 39 57

ВЪЗЛОЖИТЕЛ: ОБЩИНА КЪРДЖАЛИ

ОБЕКТ	Проект за основен ремонт и въвеждане на мерки за енергийна ефективност в сградата на ОУ „П.К Яворов" в град Кърджали, УПИ I-486, кв.21 Б, по плана на гр. Кърджали, община Кърджали, област Кърджали; идент. № 40909.102.128.5
ПРОЕКТАНТ	арх. П. Русев
УПРАВИТЕЛ	арх. В. Ракъджиева
ЧАСТ	АРХИТЕКТУРА
ЧЕРТЕЖ	РАЗПРЕДЕЛЕНИЕ СУТЕРЕН - 1 ПРОЕКТ

		фаза	РП
		мащаб	1:100
		дата	12.2014
		чертеж:	...../.....
съгласували:		подпис :	
Конструктивна	инж. И. Маричова		
ПБЗ	инж. И. Маричова		
В и К	инж. Кр. Ракъджиева		
Електро	инж. С. Стайков		
ОВ и К	инж. Д. Ангелова		
Технология	инж. Д. Ангелова		
ЕЕ	инж. Д. Ангелова		
Геодезия	инж. Н.Ялъмов		
Пътна	инж. М. Иванова		
ПБ	инж. В. Стоянов		
ПУСО	инж. В. Стоянов		
Паркоустройство	ланд. арх. В. Симеонова		

„Този документ е създаден в рамките на проект «Техническа помощ за развитието на град Кърджали», който се осъществява с финансовата подкрепа на Оперативна програма «Регионално развитие» 2007-2013 г., съфинансирана от Европейския съюз чрез Европейския фонд за регионално развитие. Цялата отговорност за съдържанието на публикацията се носи от Община Кърджали и при никакви обстоятелства не може да се счита, че този документ отразява официалното становище на Европейския съюз и Управляващия орган