


ОГРАДА ЗА СПОРТНА ПЛОЩАДКА




ФАСАДА ЮГ M1:100

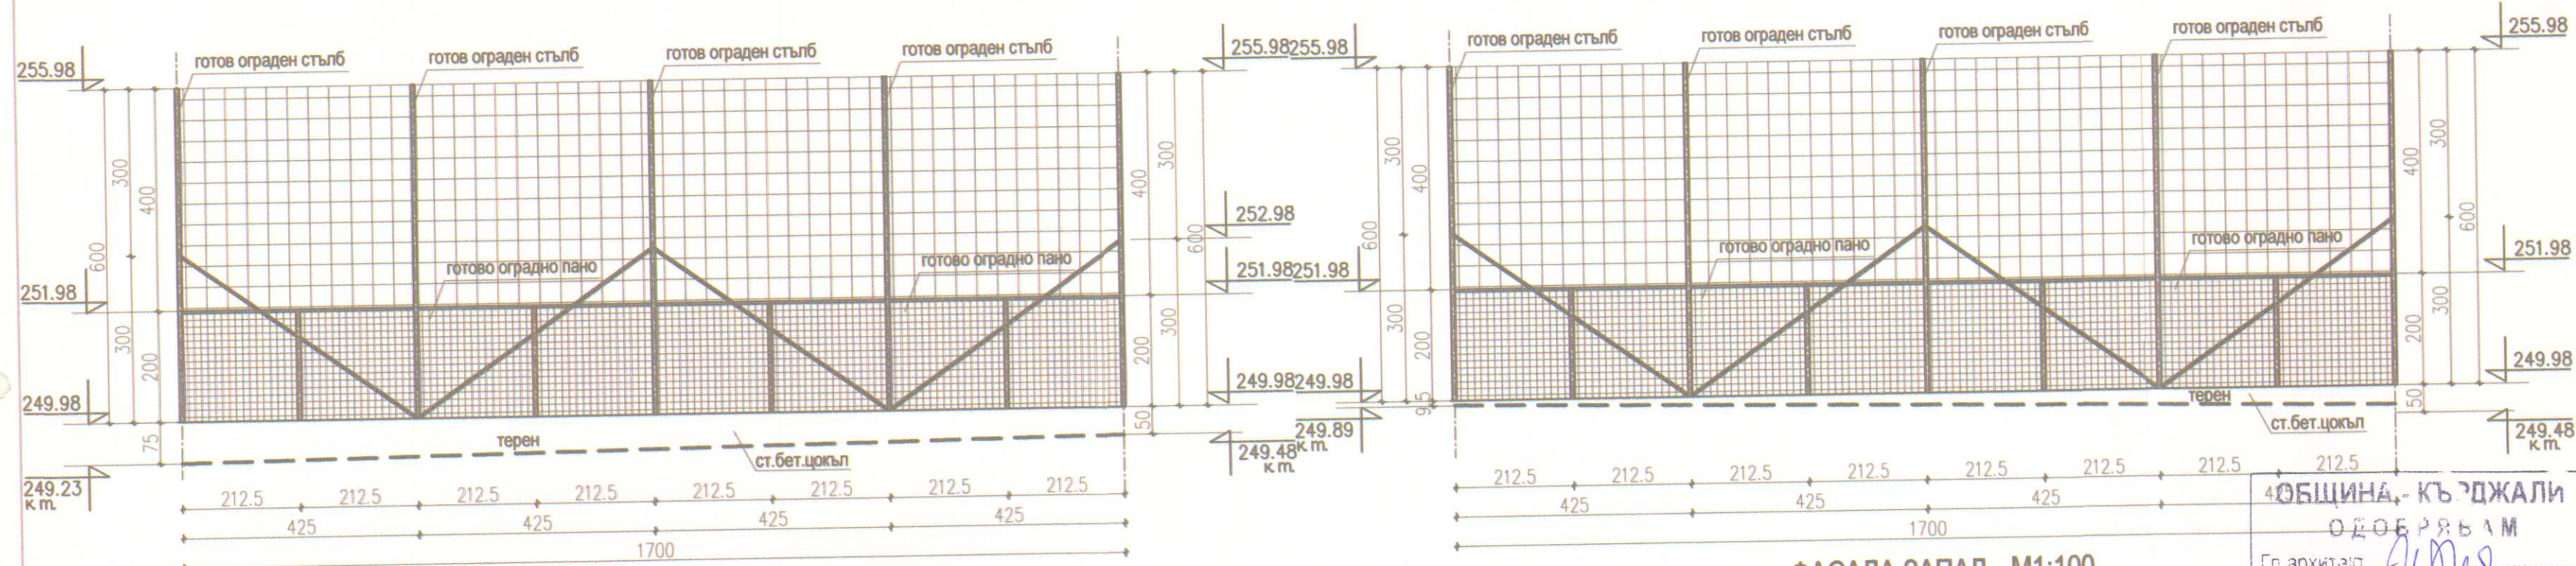


ФАСАДА ИЗТОК M1:100

ФАСАДА ЗАПАД M1:100

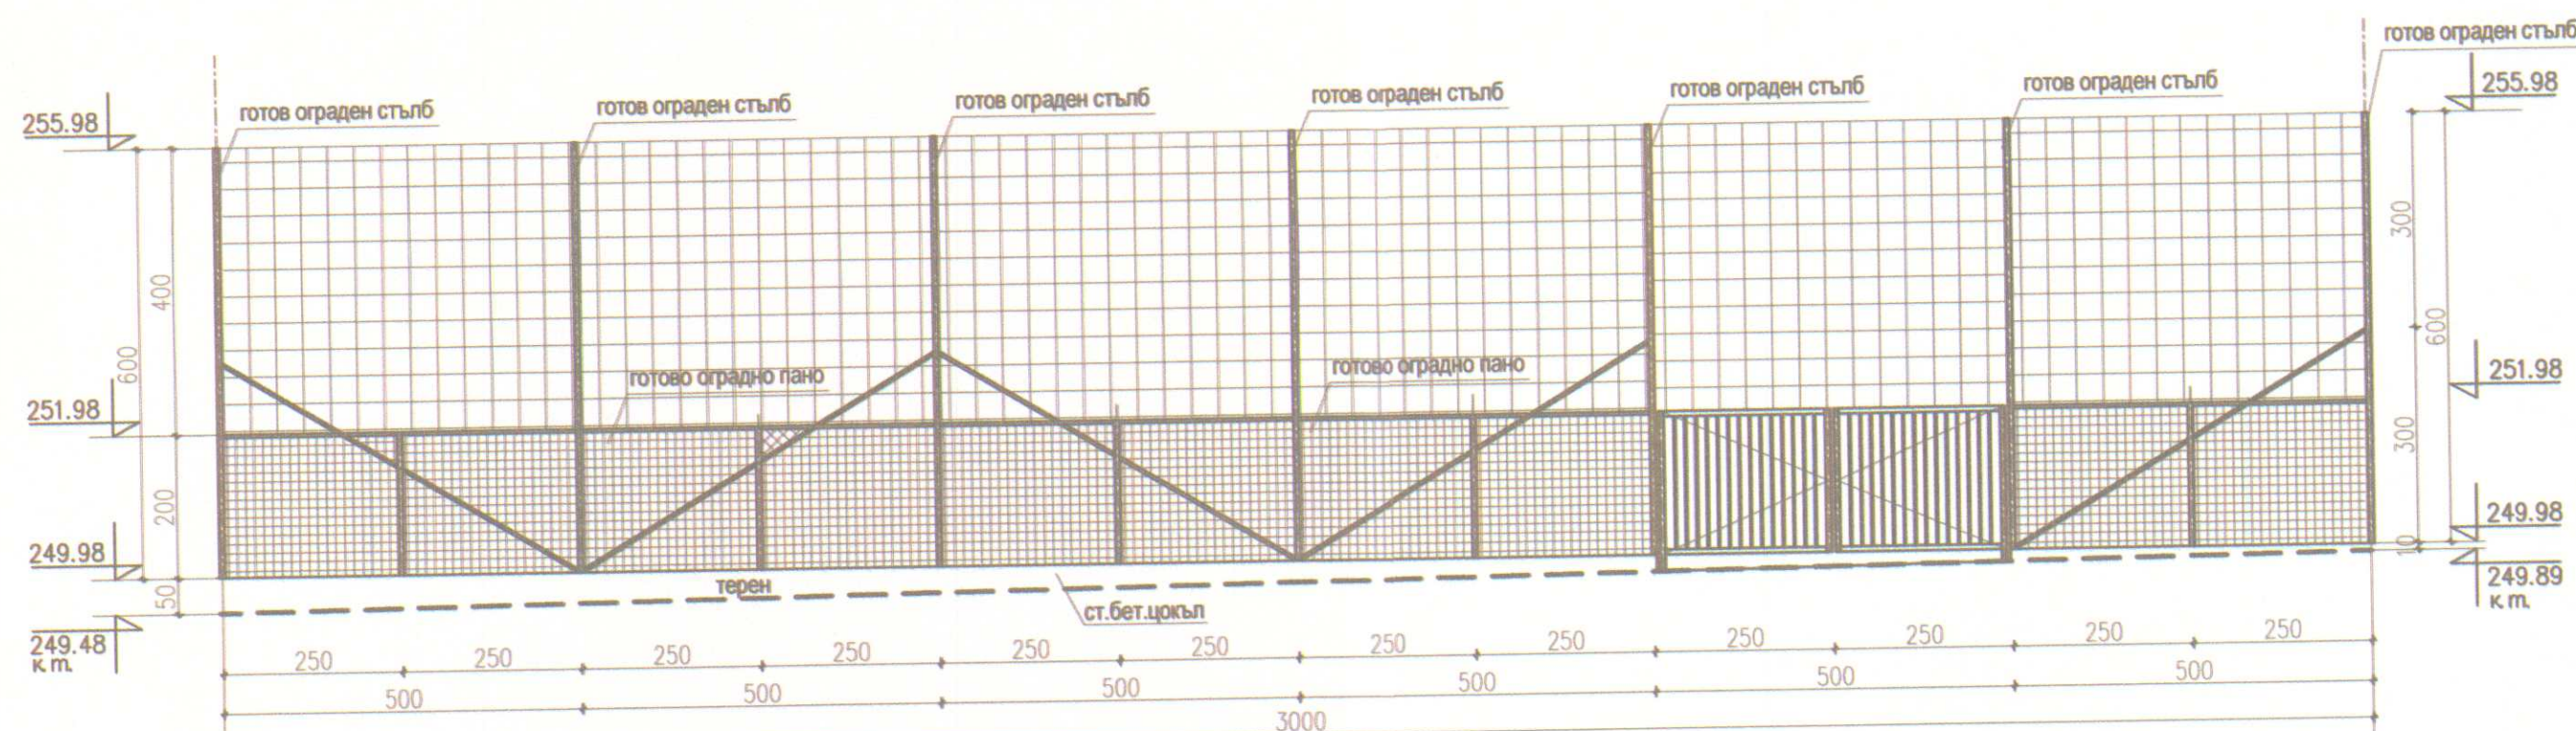

ФАСАДА ЮГ M1:100

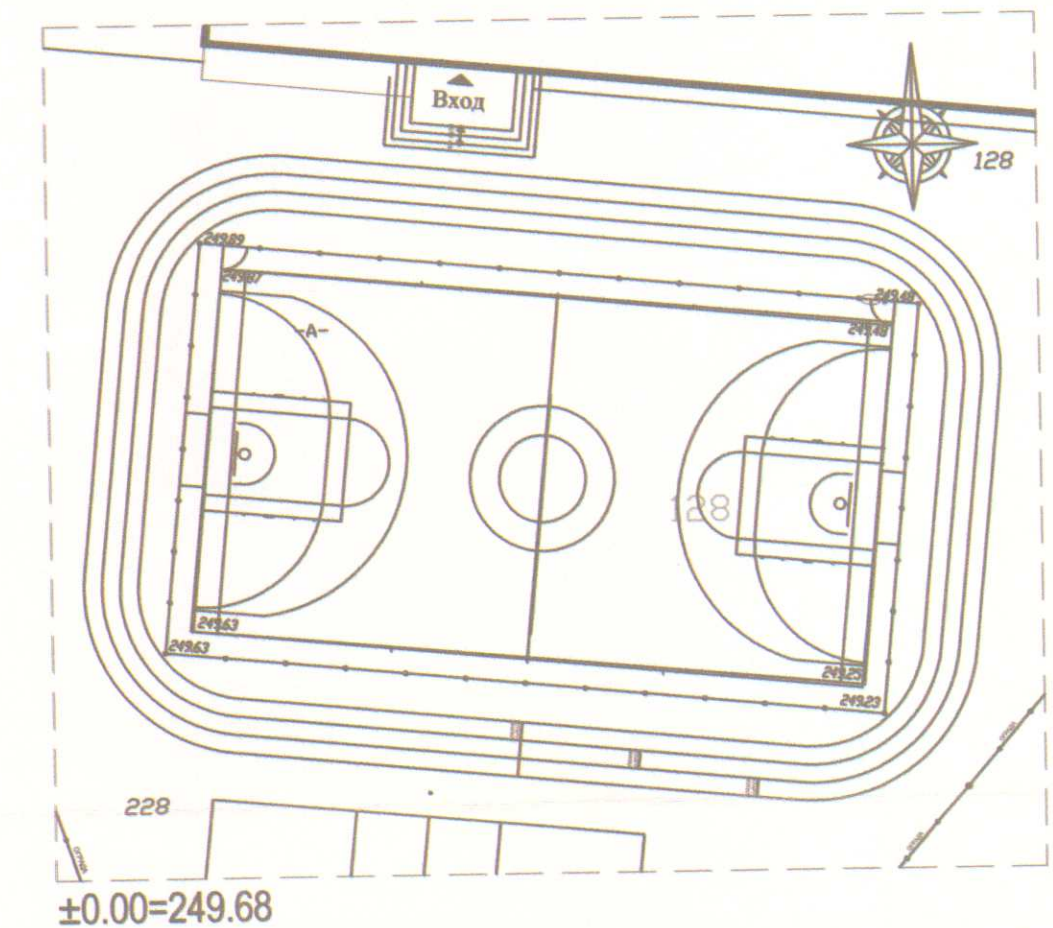

За Инвеститора : _____
 подпис : _____
 име : _____

Оперативна програма "Регионално развитие" 2007-2013
 Инициативна линия "Обществено развитие"
 Проектът се финансира от Европейския фонд за регионално развитие и от държавния бюджет на Република България

ЕВРОПЕЙСКИ СЪЮЗ
 ЕВРОПЕЙСКИ ФОНД
 ЗА РЕГИОНАЛНО РАЗВИТИЕ

ОПРР

АРХКОН ПРОЕКТ ООД
 ARCHCON PROJECT LTD

ул. "Ястребев" 9 б.к.2 от.6
 1680 СОФИЯ
 e-mail: archconproject@abv.bg

тел. 02/963 00 25
 факс: 02/866 39 57

ВЪЗЛОЖИТЕЛ: ОБЩИНА КЪРДЖАЛИ

ОБЕКТ: Проект за основен ремонт и въвеждане на мерки за енергийна ефективност в сградата на ОУ „П.К. Яворов“ в град Кърджали, УПИ I-486, кв.21 Б, по плана на гр. Кърджали, община Кърджали, област Кърджали; идент. № 40909.102.128.5

ПРОЕКТАНТ	арх. П. Русев	фаз	РП
УПРАВИТЕЛ	арх. В. Ракъджиева	мащаб	1:100
ЧАСТ	АРХИТЕКТУРА	дата	12.2014
ЧЕРТЕЖ	ОГРАДА ЗА СПОРТНИ ПЛОЩАДКИ - ФАСАДИ	чертеж	
съгласували:		подпис :	
ПЕЗ	инж. И. Маричова		
В и К	инж. Кр. Ракъджиева		
Електро	инж. С. Стайков		
ОВ и К	инж. Д. Ангелова		
Технология	инж. Д. Ангелова		
ЕЕ	инж. Д. Ангелова		
Геодезия	инж. Н.Ялъмов		
Пътна	инж. М. Иванова		
ПБ	инж. В. Стоянов		
ПУСО	инж. В. Стоянов		
Паркоустройство	ланд. арх. В. Симеонова		

ОБЩИНА - КЪРДЖАЛИ
 ОДОБРЯВАМ
 Гл.архитект.....
 Директор на Общината за отговорност.....
 ОТ.....

ПЪЛНОМОЩНОСТ
 ИНЖ. ПЕТКО П. РУСЕВ
 ПОДПИС

„Този документ е създаден в рамките на проект „Техническа помощ за развитието на град Кърджали“, който се осъществява с финансовата подкрепа на Оперативна програма „Регионално развитие“ 2007-2013 г., съфинансирана от Европейския съюз чрез Европейския фонд за регионално развитие. Целта на настоящия документ е да се предостави информация за проекта и да се гарантира качеството на работата. Целта на настоящия документ е да се предостави информация за проекта и да се гарантира качеството на работата.“